


RAKTÁR ÉPÜLET ÉSZAKI HOMLOKZATA M=1:100

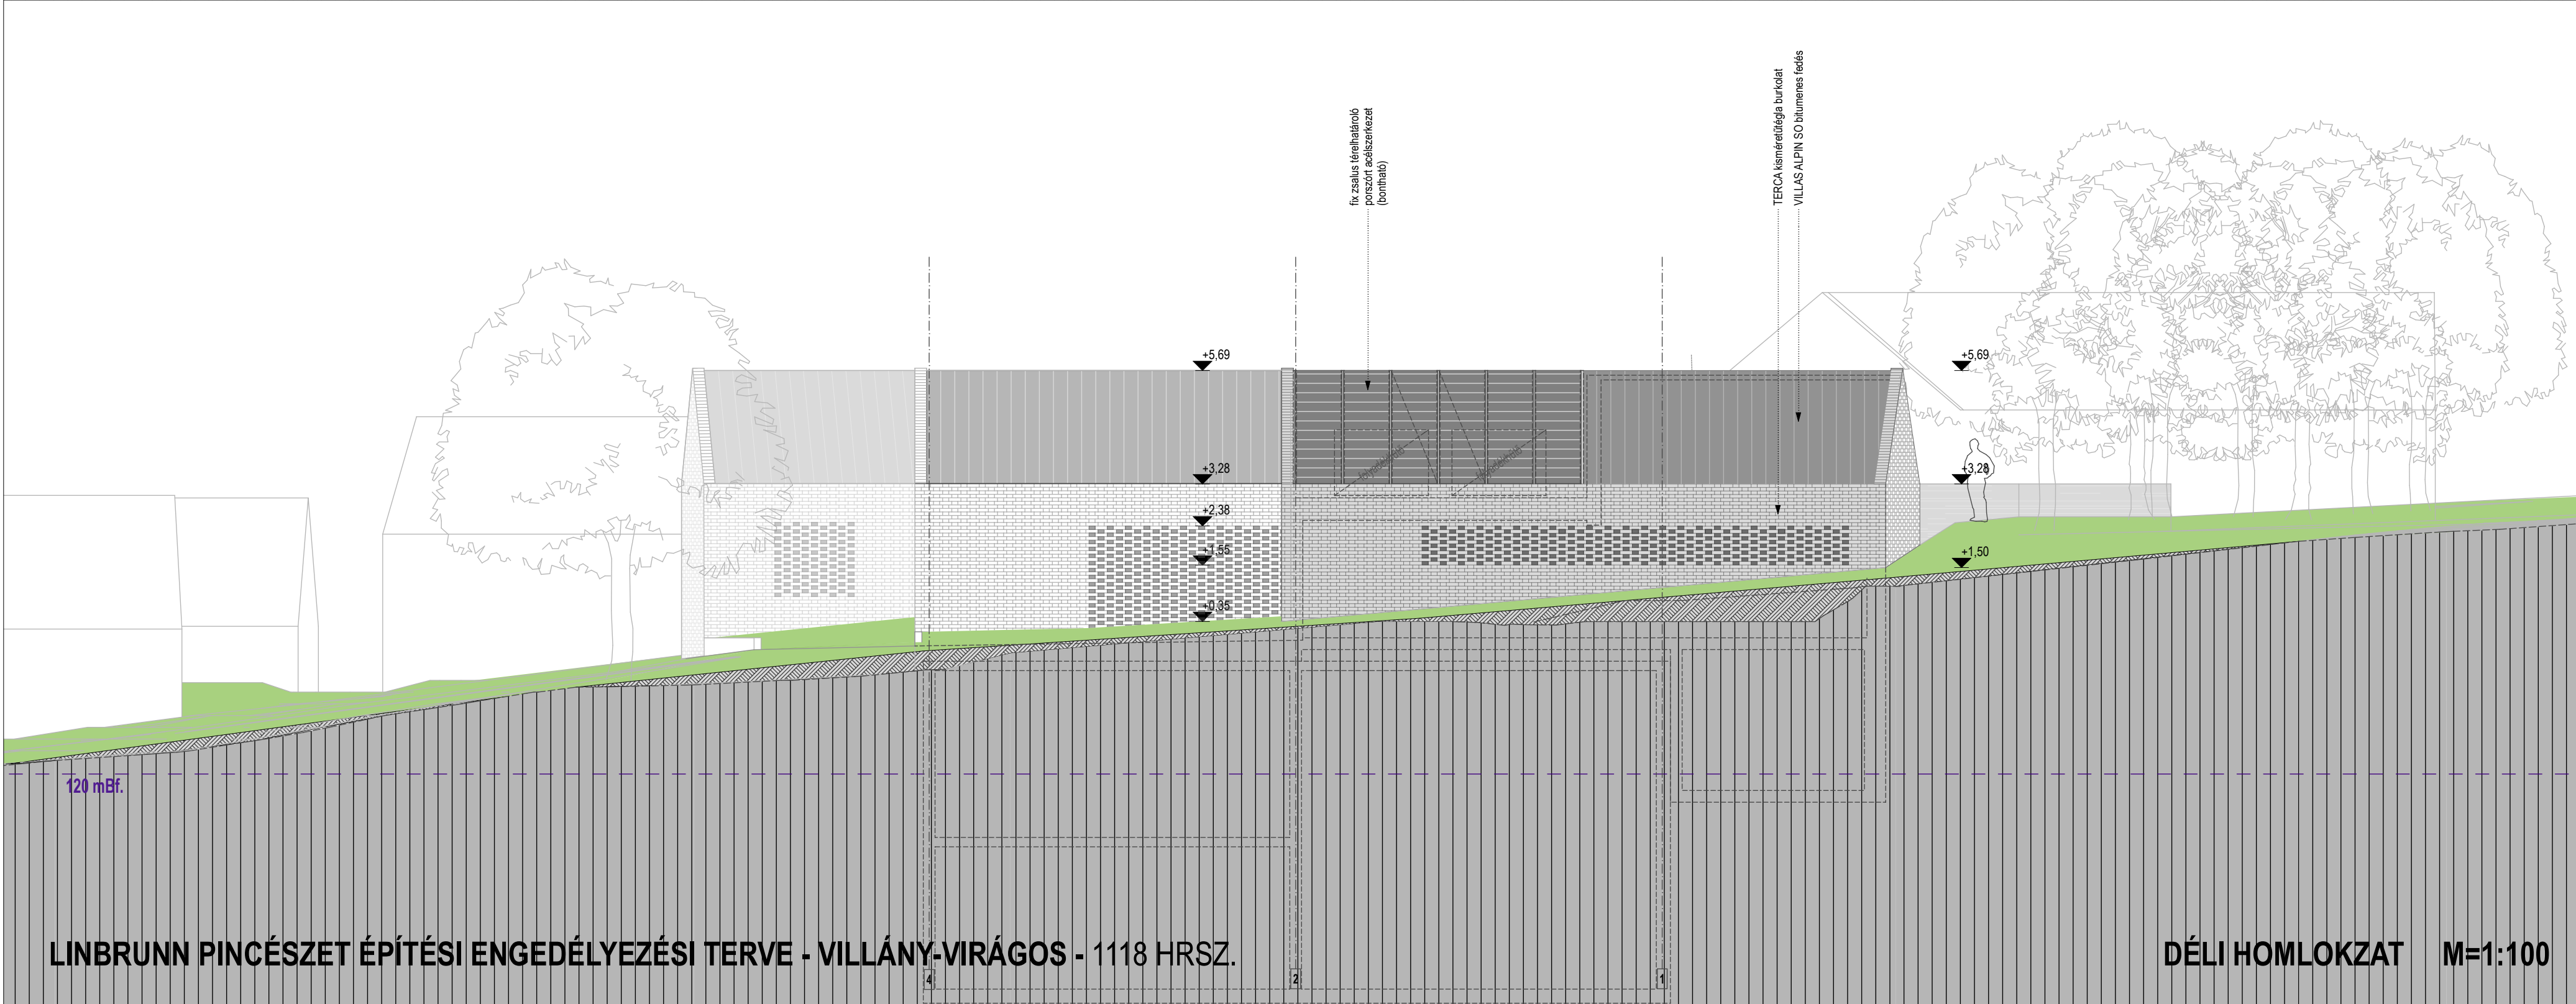

DÉLI HOMLOKZAT M=1:100

PÉCSÉPTERV STÚDIÓ KFT.
7621 PÉCS, SZENT ISTVÁN TÉR 12.
TEL: 06-72-517-910
pecsepterv@pecsepterv.hu - www.pecsepterv.hu



ÉPÍTÉSZTERVEZŐ: PÉCSÉPTERV STÚDIÓ KFT.
RÁDÓCZY (I) LÁSZLÓ
ÉPÍTÉSZ VEZETŐ TERVEZŐ
É1-02-0291
TEL: 06-30-311-4849
ALÁÍRÁS: *László Rádóczy*

KÖVES ANDRÁS
ÉPÍTÉSZ VEZETŐ TERVEZŐ
É1-02-0130
TEL: 06-30-505-1486
ALÁÍRÁS: *András Köves*

SZERKEZETTERVEZŐ: MAROSTERV KFT.
MAROS JÓZSEF
SINYVUS VEZETŐ TERVEZŐ
T.T. ET-T 02-0169
TEL: 06-72-213-949
ALÁÍRÁS: *József Maros*

ÉPÜLETGÉPÉSZ TERVEZŐ: MM RADIVENT KFT.
MAJOR GÁBOR
GÉPÉSZ VEZETŐ TERVEZŐ
G-102-0047
TEL: 06-30-827-7574
ALÁÍRÁS: *Gábor Major*

ÉPÜLETVILLAMOSÁGI TERVEZŐ: AKVILA-S KFT.
H. SAS GYULA
VILLAMOSMÉRŐNKI TERVEZŐ
VE-T-EN-402-0397
TEL: 06-20-9571-431
ALÁÍRÁS: *Gyula Sas*

TŰZVÉDELMI TERVEZŐ: SZABÓ JÓZSEF
SZABÓ JÓZSEF
TŰZVÉDELMI SZAKMERŐNK
1-1152008
TEL: 06-30-444-7803
ALÁÍRÁS: *József Szabó*

KERTTERVEZŐ: BÖSZÖRMENYI KRISZTINA
TÁJÉPÍTÉSZ
K1-02-0031
TEL: 06-30-510-0135
ALÁÍRÁS: *Krisztina Böszörményi*

ÜTTERVEZŐ: PÉCSI ÜTTERVEZŐ KFT.
TOMPOS ANTAL
OKL. ÉPÍTŐMÉRŐNK
KÉ-T-ELL-02-0079
TEL: 06-76-2253-677
ALÁÍRÁS: *Antal Tompos*

KÖZMŰTERVEZŐ: HÉTKILENCED KFT.
DITTRICH ERNŐ
VÍZMÉRŐNKI VEZETŐ TERVEZŐ
MMK-02-0846
TEL: 06-30-377-6770
ALÁÍRÁS: *Ernő Dittrich*

TECHNOLÓGIA: H-ÍN KFT.
HÉHL ISTVÁN
TEL: 06-30-7409-033
ALÁÍRÁS: *István Héhl*

- JELMAGYARÁZAT:
- falazat
 - új vasbeton szerkezet
 - hőszigetelés
 - téglá burkolat

FÖLDSZINTI P.V.= +/- 0,00 =122,90 mBf

PROJEKT:
**LINBRUNN PINCÉSZET TERVE
VILLÁNY-VIRÁGOS 1118 HRSZ.**

MEGBÍZÓ: LINBRUNN PINCÉSZET BORÁSZATI KFT.
1149 BUDAPEST, EGRESSY UTCA 122.
ALÁÍRÁS: *Linbrunn Pincészet*

TERVLEÍRÁS MEGNEVEZÉSE:
**RAKTÁR ÉPÜLET
DÉLI ÉS ÉSZAKI HOMLOKZAT**

LÉPTÉK: M 1:100
DÁTUM: 2011.11.
TERVFAJTA: ENGEDÉLYEZÉSI TERV
RAJZSZÁM: **E-10**