


NYUGATI HOMLOKZAT M=1:100

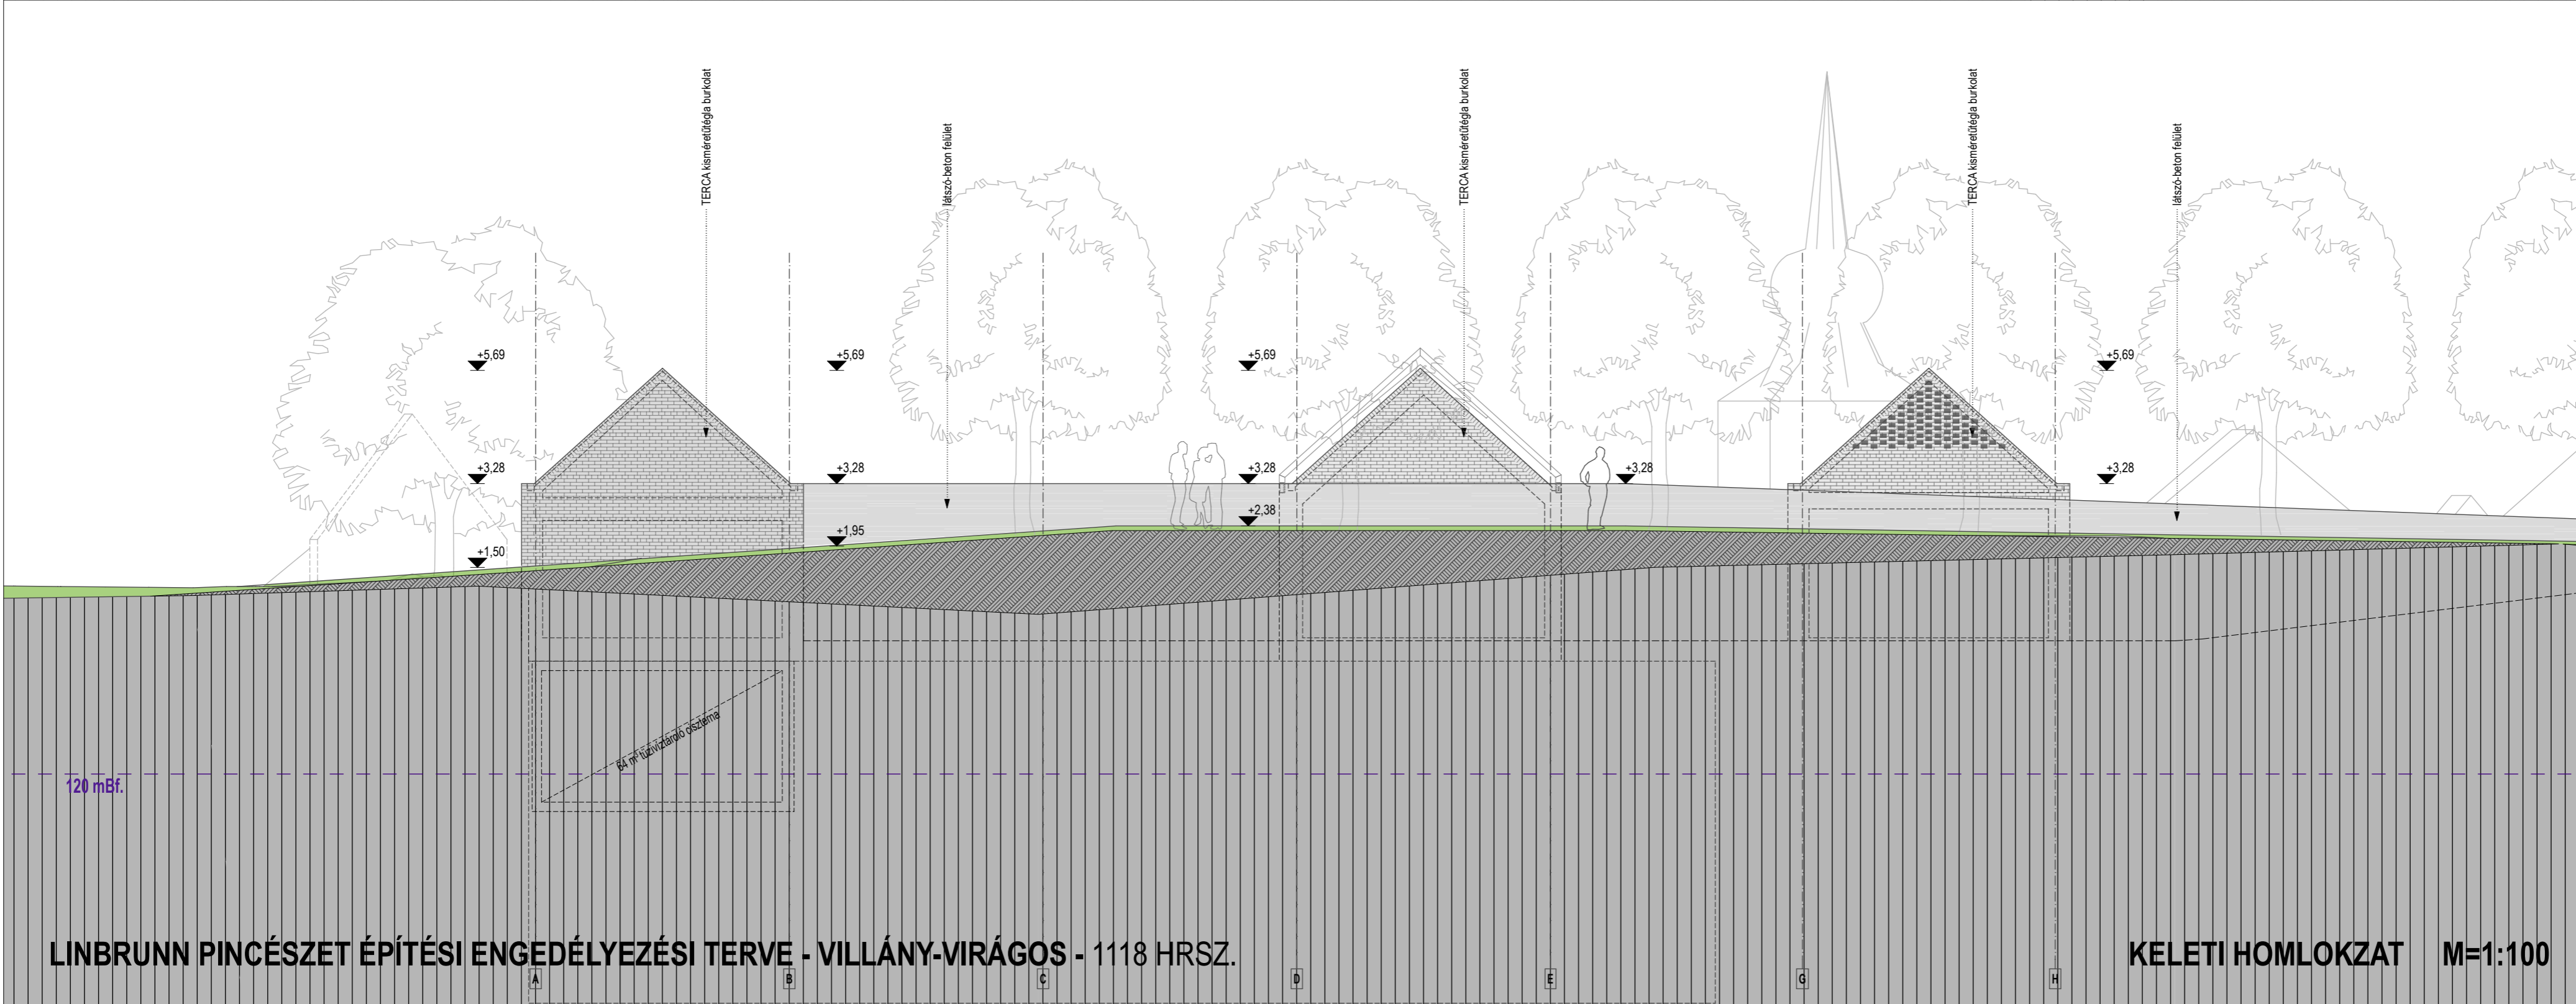

KELETI HOMLOKZAT M=1:100

LINBRUNN PINCÉSZET ÉPÍTÉSI ENGEDÉLYEZÉSI TERVE - VILLÁNY-VIRÁGOS - 1118 HRSZ.

PÉCSÉPTERV STÚDIÓ KFT.
7621 PÉCS, SZENT ISTVÁN TÉR 12.
TEL.: 06-72-517-910
pecsepterv@pecsepterv.hu - www.pecsepterv.hu



ÉPÍTÉSZTERVEZŐ: PÉCSÉPTERV STÚDIÓ KFT.
RÁDÓCZY (I) LÁSZLÓ
ÉPÍTÉSZ VEZETŐ TERVEZŐ
É1-02-0291
TEL.: 06-30-311-4849
ALÁÍRÁS: *László Rádóczy*

KÖVES ANDRÁS
ÉPÍTÉSZ VEZETŐ TERVEZŐ
É1-02-0120
TEL.: 06-30-505-1486
ALÁÍRÁS: *András Kovács*

SZERKEZETTERVEZŐ: MAROSTERV KFT.
MAROS JÓZSEF
SÍVIVÁZS VEZETŐ TERVEZŐ
T.T. ET-T 02-0169
TEL.: 06-72-213-949
ALÁÍRÁS: *József Maros*

ÉPÜLETGÉPÉSZ TERVEZŐ: MM RADIVENT KFT.
MAJOR GÁBOR
GÉPÉSZ VEZETŐ TERVEZŐ
G-02-0047
TEL.: 06-30-827-7574
ALÁÍRÁS: *Gábor Major*

ÉPÜLETVILLAMOSÁGI TERVEZŐ: AKVILA-S KFT.
B. SAS GYULA
VILLAMOSMÉRŐ TERVEZŐ
VE-T-EN-02-0397
TEL.: 06-20-9571-431
ALÁÍRÁS: *Gyula Sas*

TŰZVÉDELMI TERVEZŐ: SZABÓ JÓZSEF
SZABÓ JÓZSEF
TŰZVÉDELMI SZÁMTERVEZŐ
T-15-0208
TEL.: 06-30-444-7803
ALÁÍRÁS: *József Szabó*

KERTTERVEZŐ: BŐSZÖRMENYI KRISZTINA
TÁJÉPÍTÉSZ
K1-02-0031
TEL.: 06-30-510-0135
ALÁÍRÁS: *Krisztina Böszörményi*

ÜTTERVEZŐ: TÓMPOS ANTAL
OKL. ÉPÍTŐMÉRŐ
KÉ-T-ELL-02-0079
TEL.: 06-76-2253-077
ALÁÍRÁS: *Antal Tompos*

KÖZMŰTERVEZŐ: DITTRICH ERNŐ
VÍZMÉRŐ TERVEZŐ TERVEZŐ
MMK-02-0846
TEL.: 06-30-377-8770
ALÁÍRÁS: *Ernő Dittrich*

TECHNOLÓGIA: HÉHL ISTVÁN
HÉHL ISTVÁN
TEL.: 06-30-7409-033
ALÁÍRÁS: *István Héhl*

JELMAGYARÁZAT:
falazat
új vasbeton szerkezet
hőszigetelés
tégla burkolat

FÖLDSZINTI P.V. = +/- 0,00 = 122,90 mBf

PROJEKT:
LINBRUNN PINCÉSZET TERVE
VILLÁNY-VIRÁGOS 1118 HRSZ.

MEGBÍZÓ: LINBRUNN PINCÉSZET BORÁSZATI KFT.
1149 BUDAPEST, EGRESSY UTCA 122.

TERV LAP MEGNEVEZÉSE:
KELETI ÉS NYUGATI
HOMLOKZAT
LÉPTÉK: M 1:100
DÁTUM: 2011.11.
TERV FAJTA: ENGEDÉLYEZÉSI TERV
RAJZSZÁM: E-11