


FELDOLGOZÓ ÉPÜLET ÉSZAKI HOMLOKZATA M=1:100

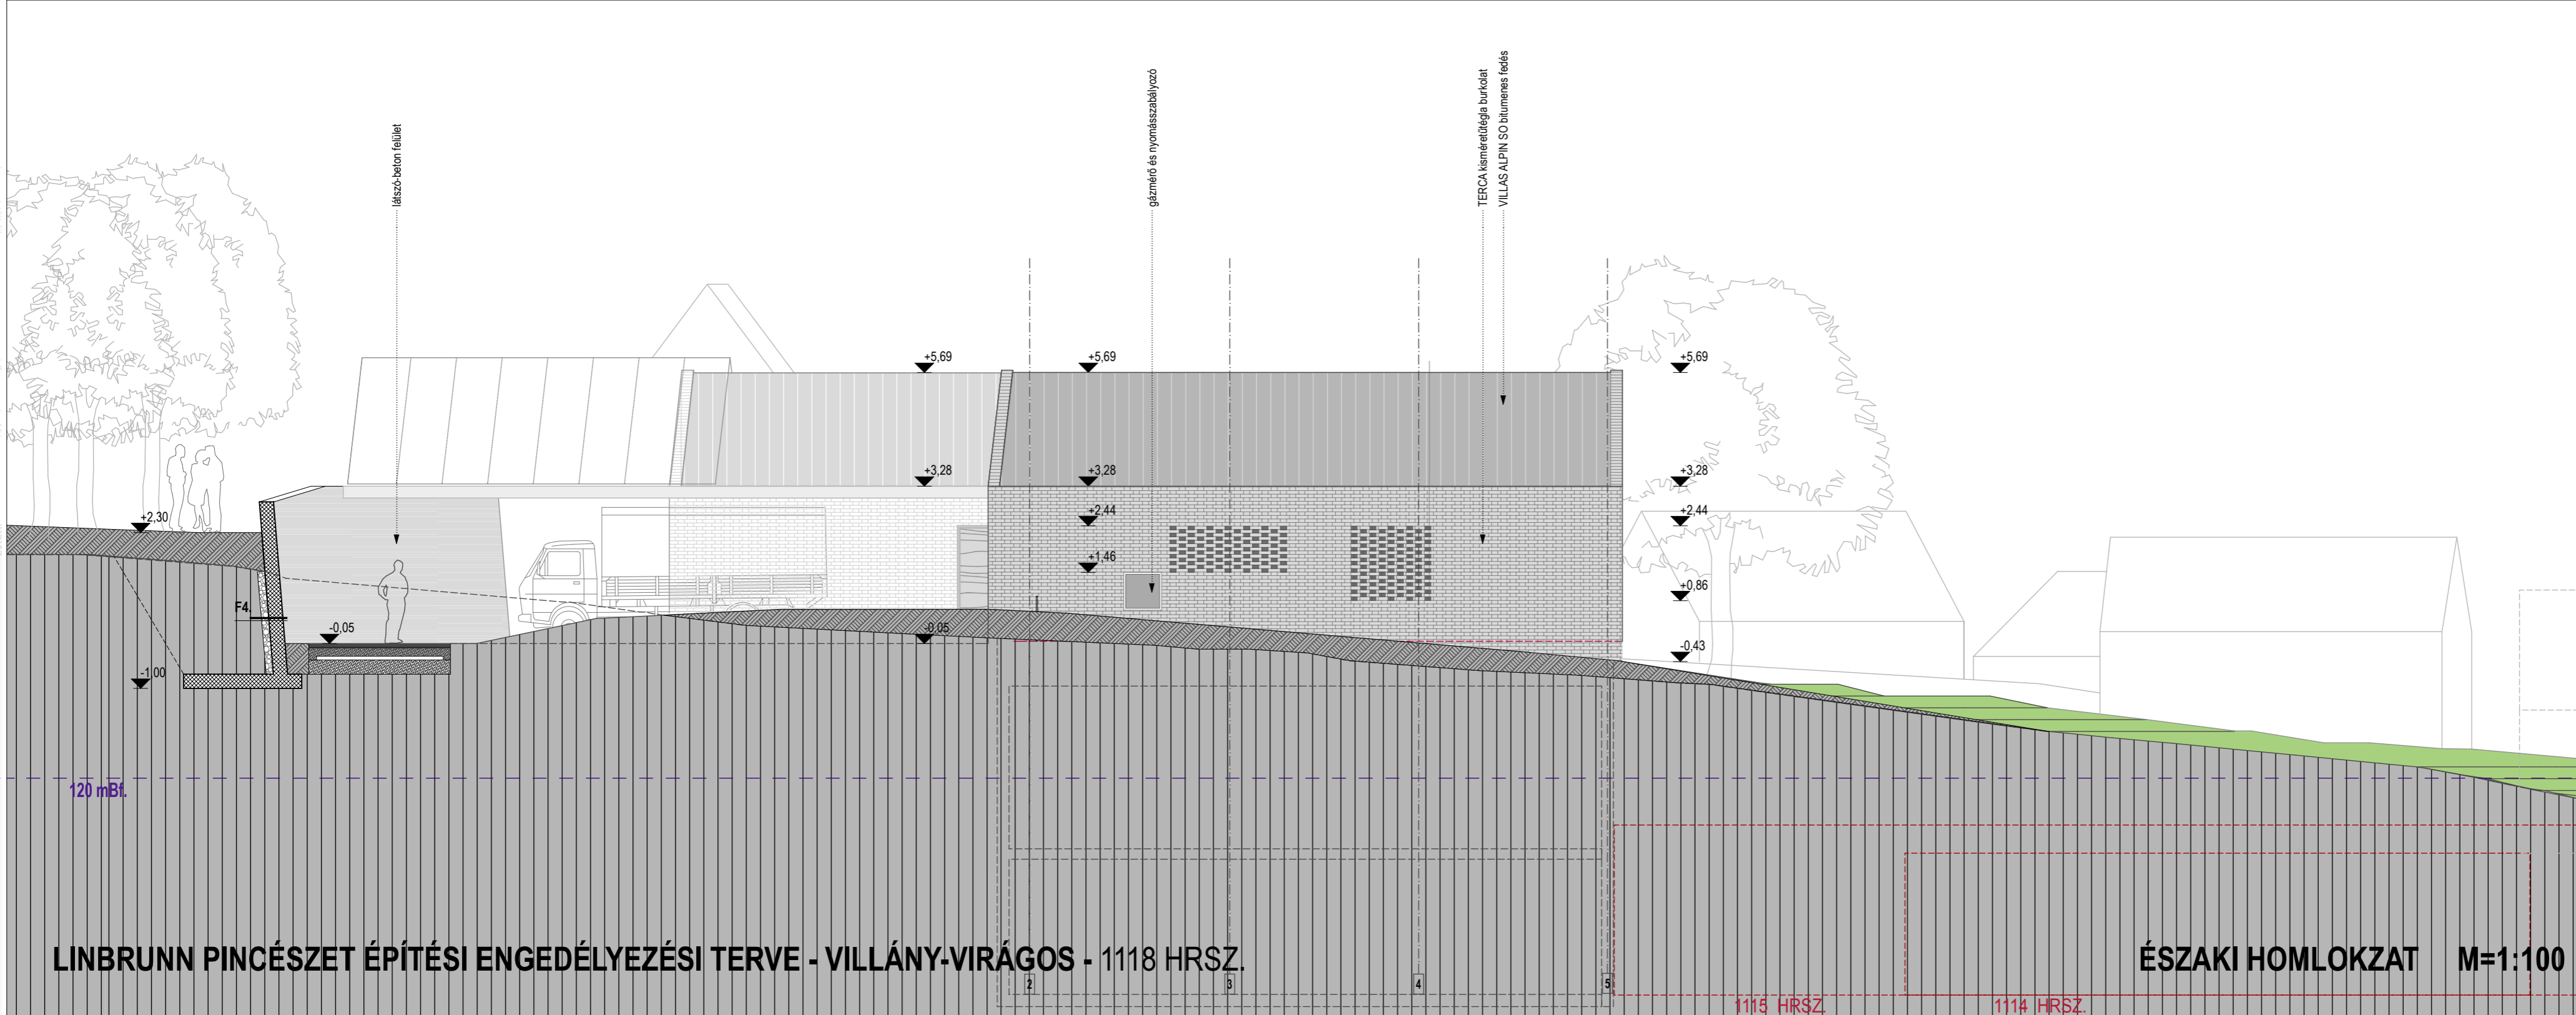

LINBRUNN PINCÉSZET ÉPÍTÉSI ENGEDÉLYEZÉSI TERVE - VILLÁNY-VIRÁGOS - 1118 HRSZ.

ÉSZAKI HOMLOKZAT M=1:100

PÉCSÉPTERV STÚDIÓ KFT.  
7621 PÉCS, SZENT ISTVÁN TÉR 12.  
TEL.: 06-72-517-910  
pecsepterv@pecsepterv.hu - www.pecsepterv.hu



ÉPÍTÉSZTERVEZŐ: PÉCSÉPTERV STÚDIÓ KFT.  
RÁDÓCZY (I) LÁSZLÓ  
ÉPÍTÉSZ VEZETŐ TERVEZŐ  
É1-02-0291  
TEL.: 06-30-311-4849  
ALÁÍRÁS: *László Rádóczy*

KÖVES ANDRÁS  
ÉPÍTÉSZ VEZETŐ TERVEZŐ  
É1-02-0120  
TEL.: 06-30-505-1486  
ALÁÍRÁS: *Köves András*

SZERKEZETTERVEZŐ: MAROSTERV KFT.  
MAROS JÓZSEF  
SÍVNYVSZÉZŐ TERVEZŐ  
T.T. ET-T 02-0169  
TEL.: 06-72-213-949  
ALÁÍRÁS: *Maros József*

ÉPÜLETGÉPÉSZ TERVEZŐ: MM RADIVENT KFT.  
MAJOR GÁBOR  
GÉPÉSZ VEZETŐ TERVEZŐ  
G-1-02-0047  
TEL.: 06-30-827-7574  
ALÁÍRÁS: *Major Gábor*

ÉPÜLETVILLAMOSÁGI TERVEZŐ: AKVILA-S KFT.  
H. SAS GYULA  
VILLAMOSMÉRŐTERVEZŐ  
VE-T-EN-402-0397  
TEL.: 06-20-9571-431  
ALÁÍRÁS: *H. Sas Gyula*

TŰZVÉDELMI TERVEZŐ: SZABÓ JÓZSEF  
SZABÓ JÓZSEF  
TŰZVÉDELMI SZAKMERŐK  
1-1152008  
TEL.: 06-30-444-7803  
ALÁÍRÁS: *Szabó József*

KERTTERVEZŐ: BŐSZÖRMEY KRISZTINA  
BŐSZÖRMEY KRISZTINA  
K1-02-0031  
TEL.: 06-20-510-0135  
ALÁÍRÁS: *Bőszörmey Krisztina*

ÜTTERVEZŐ: PÉCSI ÜTTERVEZŐ KFT.  
TÓMPOS ANTAL  
OKL. ÉPÍTŐMERŐK  
KÉ-T-TELL 02-0079  
TEL.: 06-76-2253-677  
ALÁÍRÁS: *Tómpos Antal*

KÖZMŰTERVEZŐ: HÉTKILENCED KFT.  
DITTRICH ERNŐ  
VÍZMÉRŐKI VEZETŐ TERVEZŐ  
MMK-02-0846  
TEL.: 06-30-377-6770  
ALÁÍRÁS: *Dittrich Ernő*

TECHNOLÓCIA: H-ÍN KFT.  
HÉHL ISTVÁN  
TEL.: 06-30-7409-033  
ALÁÍRÁS: *Héhl István*

JELMAGYARÁZAT:  
falazat  
új vasbeton szerkezet  
hőszigetelés  
tégla burkolat

FÖLDSZINTI P.V. = +/- 0,00 = 122,90 mBt

PROJEKT:  
LINBRUNN PINCÉSZET TERVE  
VILLÁNY-VIRÁGOS 1118 HRSZ.

MEGHÍZD: LINBRUNN PINCÉSZET BORÁSZATI KFT.  
1149 BUDAPEST, EGRESSY UTCA 122.  
ALÁÍRÁS: *Linbrunn Pinceszet*

TERVAP MEGNEVEZÉSE:  
ÉSZAKI HOMLOKZATOK

LÉPTÉK:  
M 1:100  
DÁTUM:  
2011.11.  
TERVFAJTA:  
ENGEDÉLYEZÉSI TERV

RAJZSZÁM:  
E-9