


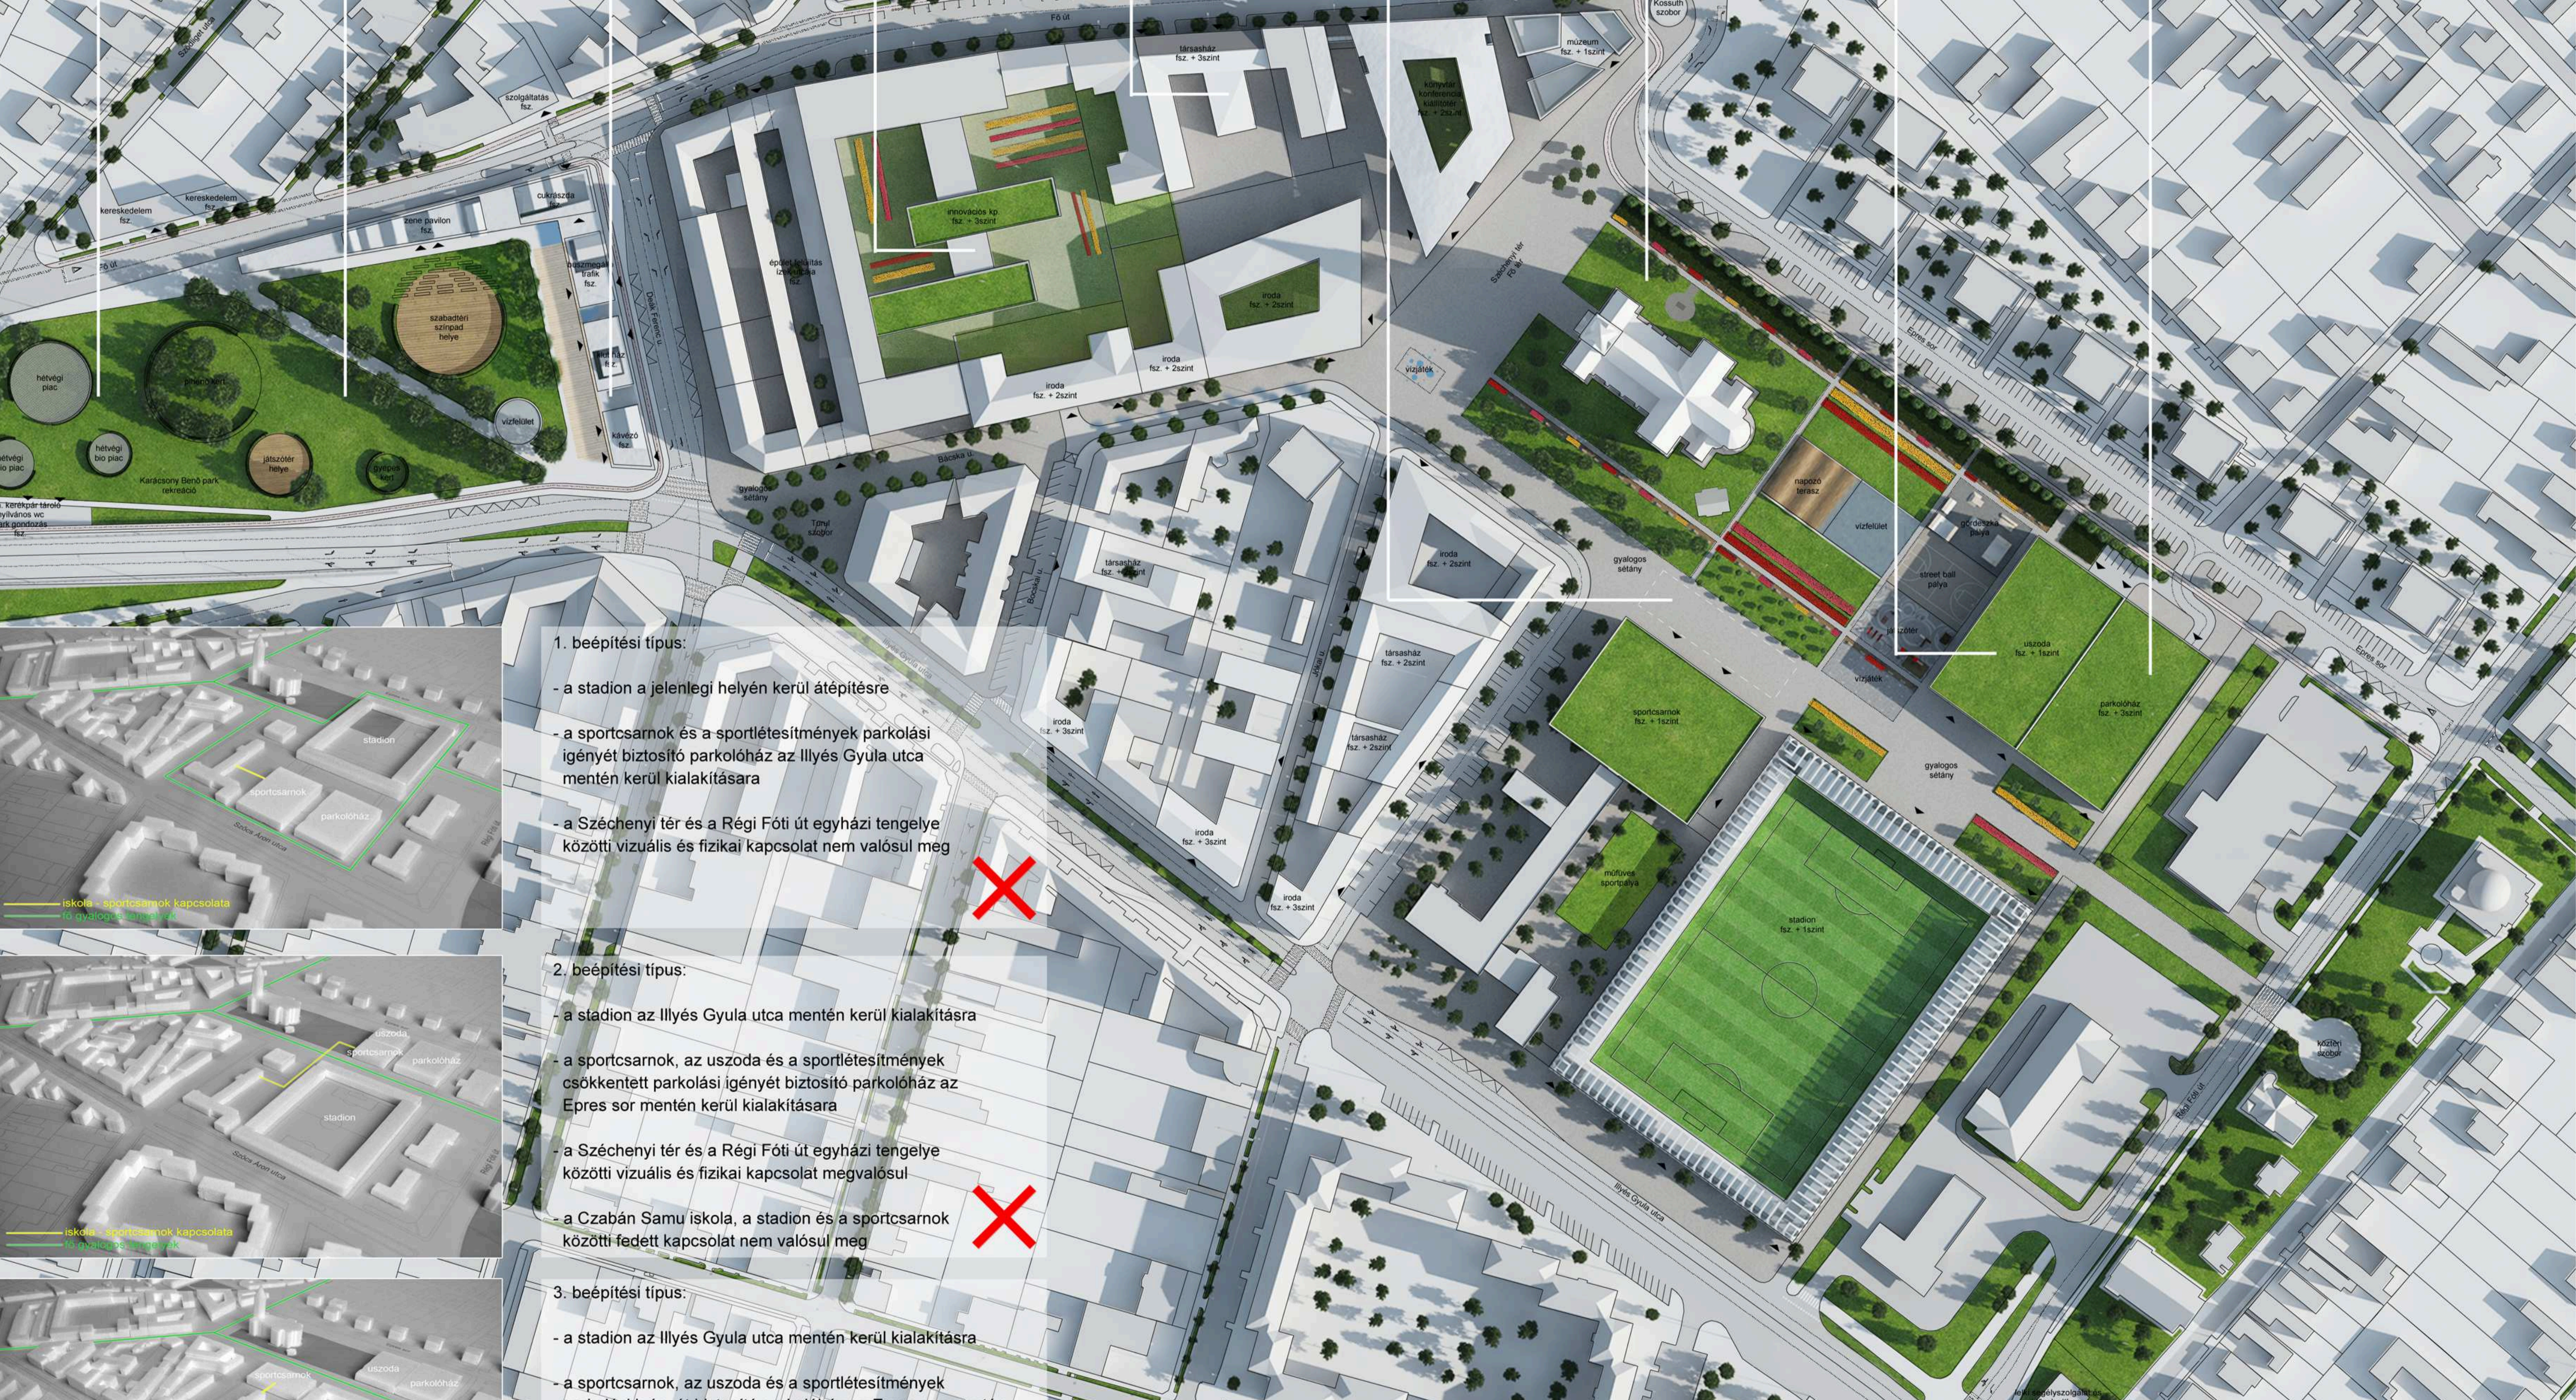

A park revitalizációja során célunk az egyszerűség és a rendezettség nyugalmanak megteremtése. Nagy, egybefüggő és átlátható zöldfelület alakítottunk ki, melyet a kiszolgáló épületek (zenepavilon, cukrászda, étterem, mosdó, kertészet) védőgyűrűként vesznek körül, csökkentve a forgalom zaját és látványát.


A fenntartható városi élet egyre fontosabb eleme a helyi élelmiszertermelés. Azon túl, hogy friss és egészséges élelmiszert biztosít a helyi közösségek számára, a városi biokertészetek és veteményesek számos más feladatot is ellátnak. Nagy szerepük van a különböző társadalmi csoportok integrálásában, az oktatásban, a fogyasztói szokások megváltoztatásában, a közösségi összetartozás erősítésében.

A Széchenyi tér átmenő forgalmának megszüntetésével illetve a tervezett tudásközpont által létrehozott térfallal egy új köztér alakulhat ki a templom öhomlokzata előtt. Ez a burkolt kisvárosi tér láthatja el a jövőben Rákospalota főterének szerepét, melynek nem csak urbanisztikai jelentősége van, hanem szimbolikus, közösségi: ez a hely Rákospalota szellemi és fizikai találkozóhelye, életének középpontja. Épp ezért fontos, hogy a tér nyitott maradjon az értelmezés számára, ne a tervező, hanem a helyi lakosok töltsék meg tartalommal.




**1. beépítési típus:**

- a stadion a jelenlegi helyén kerül átépítésre
- a sportcsarnok és a sportlétesítmények parkolási igényét biztosító parkolóház az Illyés Gyula utca mentén kerül kialakítására
- a Széchenyi tér és a Régi Főti út egyházi tengelye közötti vizuális és fizikai kapcsolat nem valósul meg

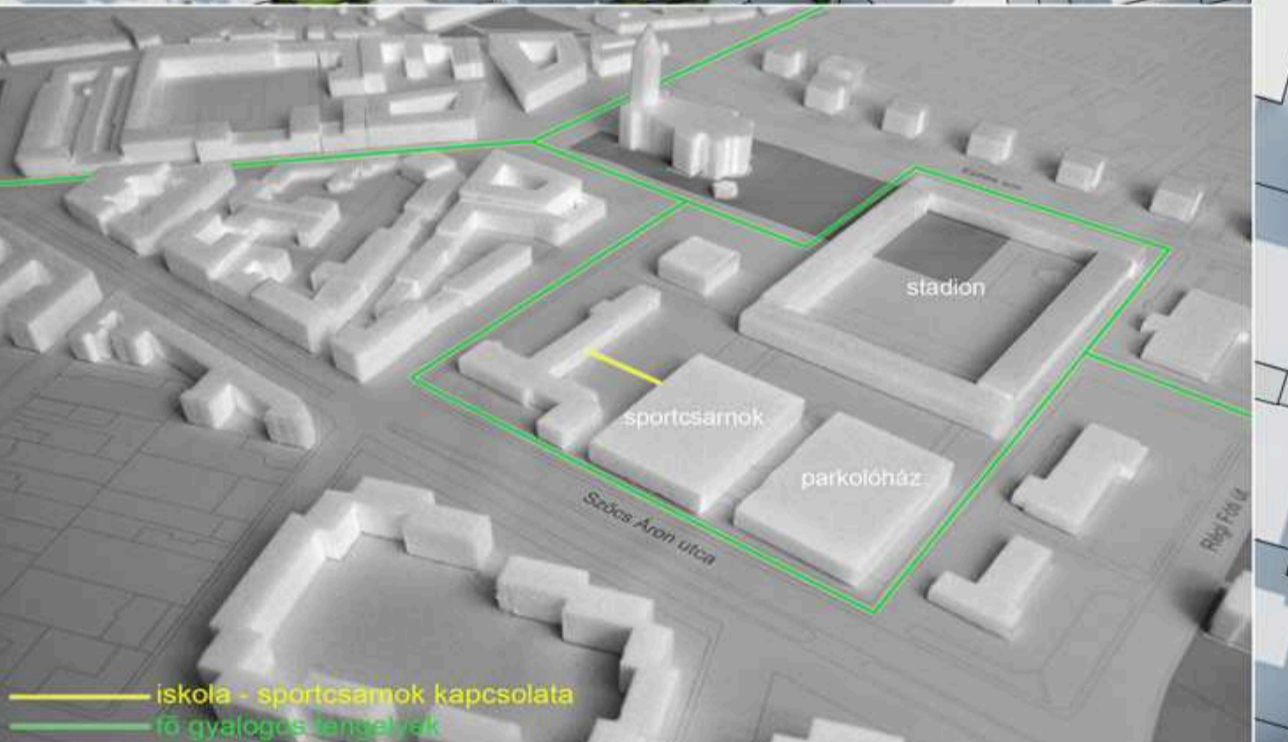

**2. beépítési típus:**

- a stadion az Illyés Gyula utca mentén kerül kialakítására
- a sportcsarnok, az uszoda és a sportlétesítmények csökkentett parkolási igényét biztosító parkolóház az Epres sor mentén kerül kialakítására
- a Széchenyi tér és a Régi Főti út egyházi tengelye közötti vizuális és fizikai kapcsolat megvalósul
- a Czabán Samu iskola, a stadion és a sportcsarnok közötti fedett kapcsolat nem valósul meg

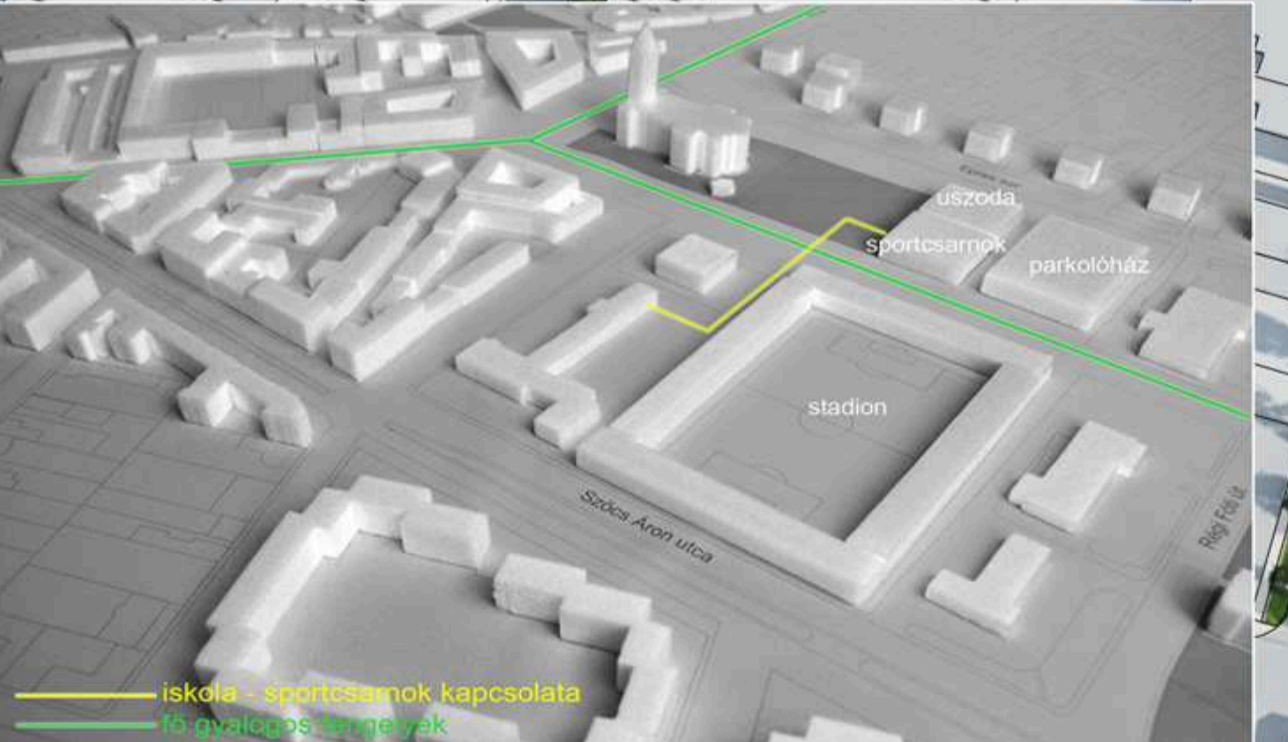

**3. beépítési típus:**

- a stadion az Illyés Gyula utca mentén kerül kialakítására
- a sportcsarnok, az uszoda és a sportlétesítmények parkolási igényét biztosító parkolóház az Epres sor mentén kerül kialakítására
- a Széchenyi tér és a Régi Főti út egyházi tengelye közötti vizuális és fizikai kapcsolat megvalósul
- a Czabán Samu iskola, a stadion és a sportcsarnok közötti fedett megvalósul



Az új beépítések kialakítása során elsődleges szempont volt Rákospalota kisvárosias és kertvárosias jellegének megtartása. Az általunk tervezett városröveget mind magassági viszonyaiban, mind az épületek léptékét tekintve folyamatosan alakítja át a jelenlegi kertés - családi házas léptéket a városközpontban indokolt sűrűbb beépítés irányába. Célunk tekintjük a helyi kereslet-kínálati egyensúly helyreállítását, nevezetesen, hogy a hagyományos életfelfogás megvalósuljon a városközpont külső megjelenésében, azaz kisvárosi/kertvárosi miliőt árasztó, identitást hordozó, funkciógazdag város- és tájépítészeti együttes jöjjön létre, amely munkahelyet, piacot teremt a helyiek számára. Az általunk javasolt komplex rendszer az "aktív ház - passzív lakó" helyzetből a "passzív ház - aktív lakó" jövőképet megvalósulását célozza meg.