
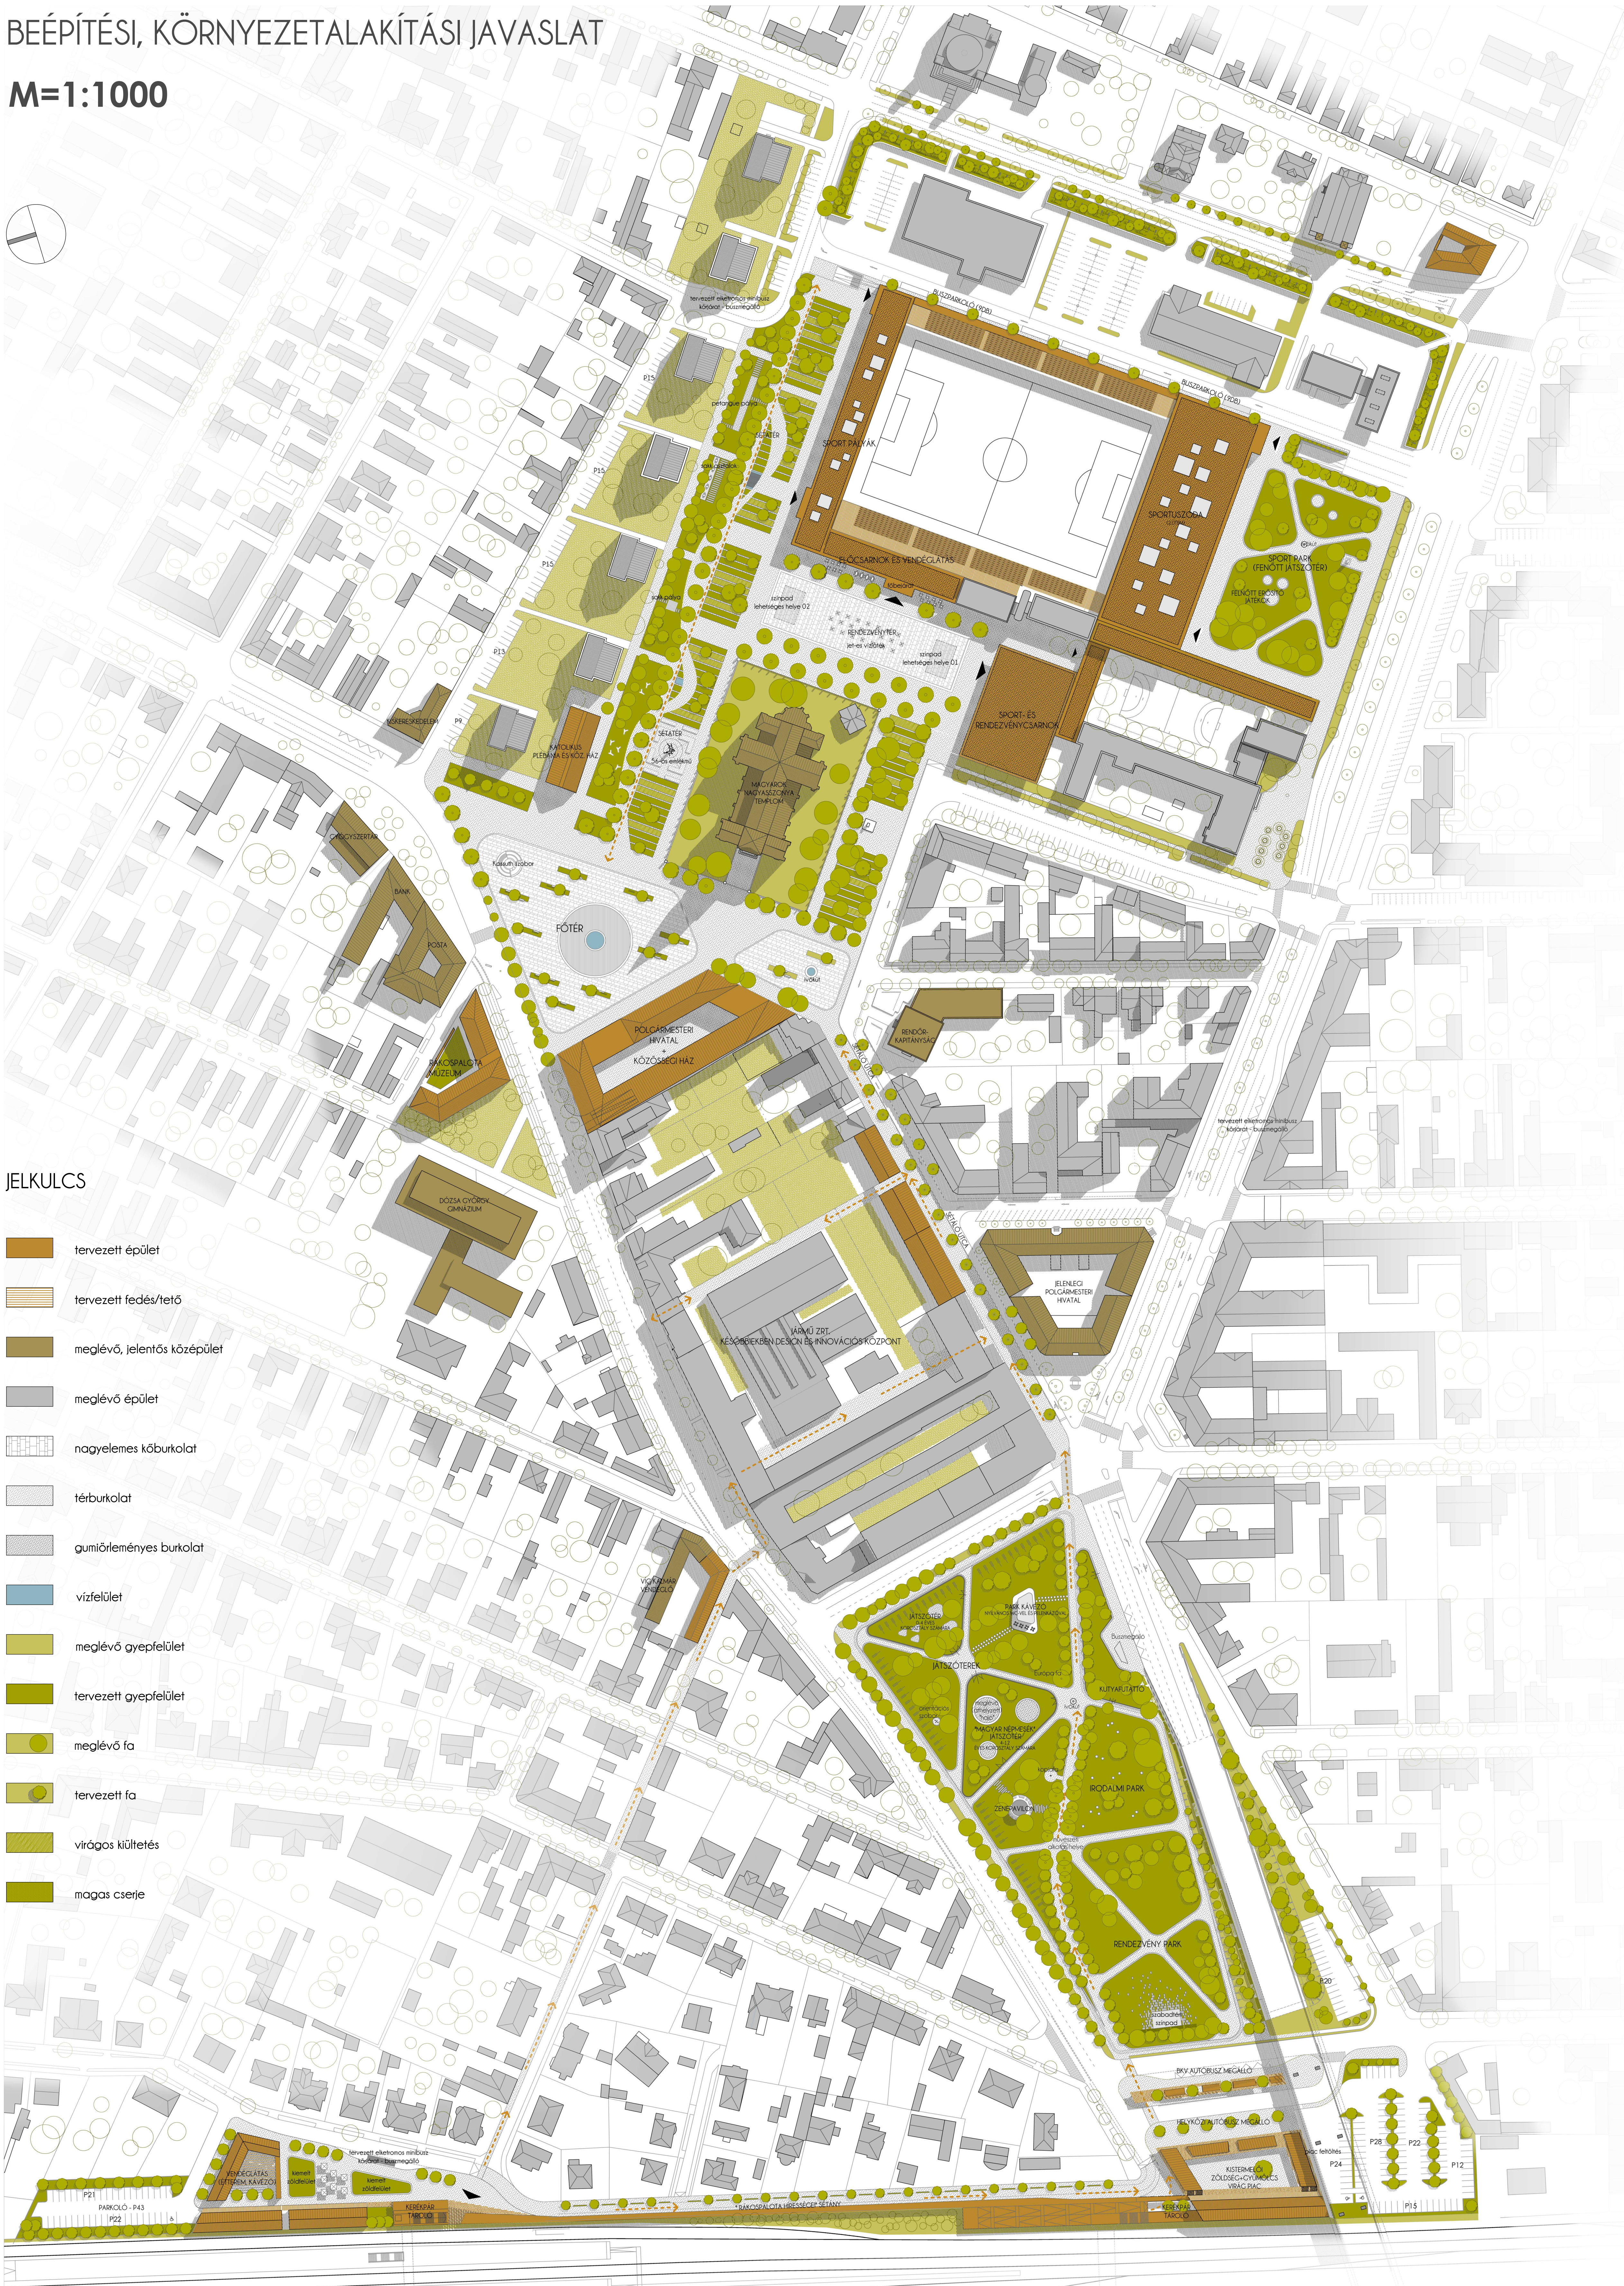


BEÉPÍTÉSI, KÖRNYEZETALAKÍTÁSI JAVASLAT

M=1:1000

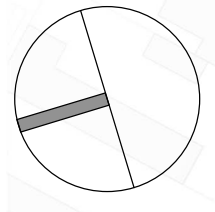

JELKULCS

- tervezett épület
- tervezett fedés/tető
- meglévő, jelentős középület
- meglévő épület
- nagyelemes kőburkolat
- térburkolat
- gumiörlémenyes burkolat
- vízfelület
- meglévő gyepfelület
- tervezett gyepfelület
- meglévő fa
- tervezett fa
- virágos kiültetés
- magas cserje