

BEÉPÍTÉSI, KÖRNYEZETALKÍTÁSI JAVASLAT

M=1:1000

ARCULATI PÉLDÁK, MEGOLDÁSOK

SÉTÁTER



PETANQUE PÁLYA
Fontos, hogy a parkok kialakítása és felújítása során komoly funkciók és mellékfunkciók is megjelenjenek a közterületeken, melyek közösségi élményedő jellegűek.



SÁKK

VÍZFELÜLETEK KIALAKÍTÁSÁNAK JAVASOLT MÓDJA
Alacsony mélységi medencék, melyek vízfelületek között ott lehet néhány



BURKOLAT ÉS ZÖLDÉLKÜLTET AZONOS SZINTBEN



FŐTÉR
Az új főtér helyét a Magyarok Nagyszombatja Templom előtti, jelenleg lepusztult állapotban lévő területre jelöltük ki. Erre a főtéren nézve az északi oldalon lévő, szintén közfunkcióval rendelkező, rákospalotai írók és hangulatú épületek (gyógyászati, stb.) I-II körüli elhelyezése a Rákospalota Múzeum, a plébánia épülete és a tér nyugati oldalán az új polgármesteri hivatal és községi ház épületének kialakítására teszünk opcionális javaslatot.

SÉTÁLÓ UTCA



A Bácska utca arányában és elhelyezkedésében alkalmas sétáló és bevásárló utca kialakítására. A koncepciót szépen erősíti az utca tengelyében lévő katolikus templom igen reprezentatív látványa. A terület szintben burkolt, forgalmisajított kialakítású, ahol csak egy folyóvíz, és csak engedéllyel folyhatna a gépkocsik közlekedése, az utca ferdeirányú, szabványos átlagos a gyölköcsök, kerékpárosok közlekedhetnek. Itt alakulhatnak ki üzletek, kávékafék, ill. vendéglátó teraszok.

RODAMI PARK

Rodami Park





pléda a parkban elhelyezendő a rodami játszótérnek, melynek nagy részében rákospalotai községi közterületen lévő életrész és egy rövid vers olvasható

MEGLÉVŐ ÉRTÉK A PARKBAN

jelentős értéket képviselő növényzet, műemlékek, stb.




A komoly dendrológiai értéket képviselő faszemek és faszoparkokat megőrizzük, és abból kiindulva tervezzük meg a park új architektúráját. A szobrok, és egyéb értéket képviselő műemlékeket szintén fontosnak tartjuk eredeti helyükön megőrizni, mivel ilyen jelentős megőrzési folyamatban ezek lehetnek azok a történelmi dokumentáció elemek, melyek a fejlődés folyamatosságát bizonyítják.

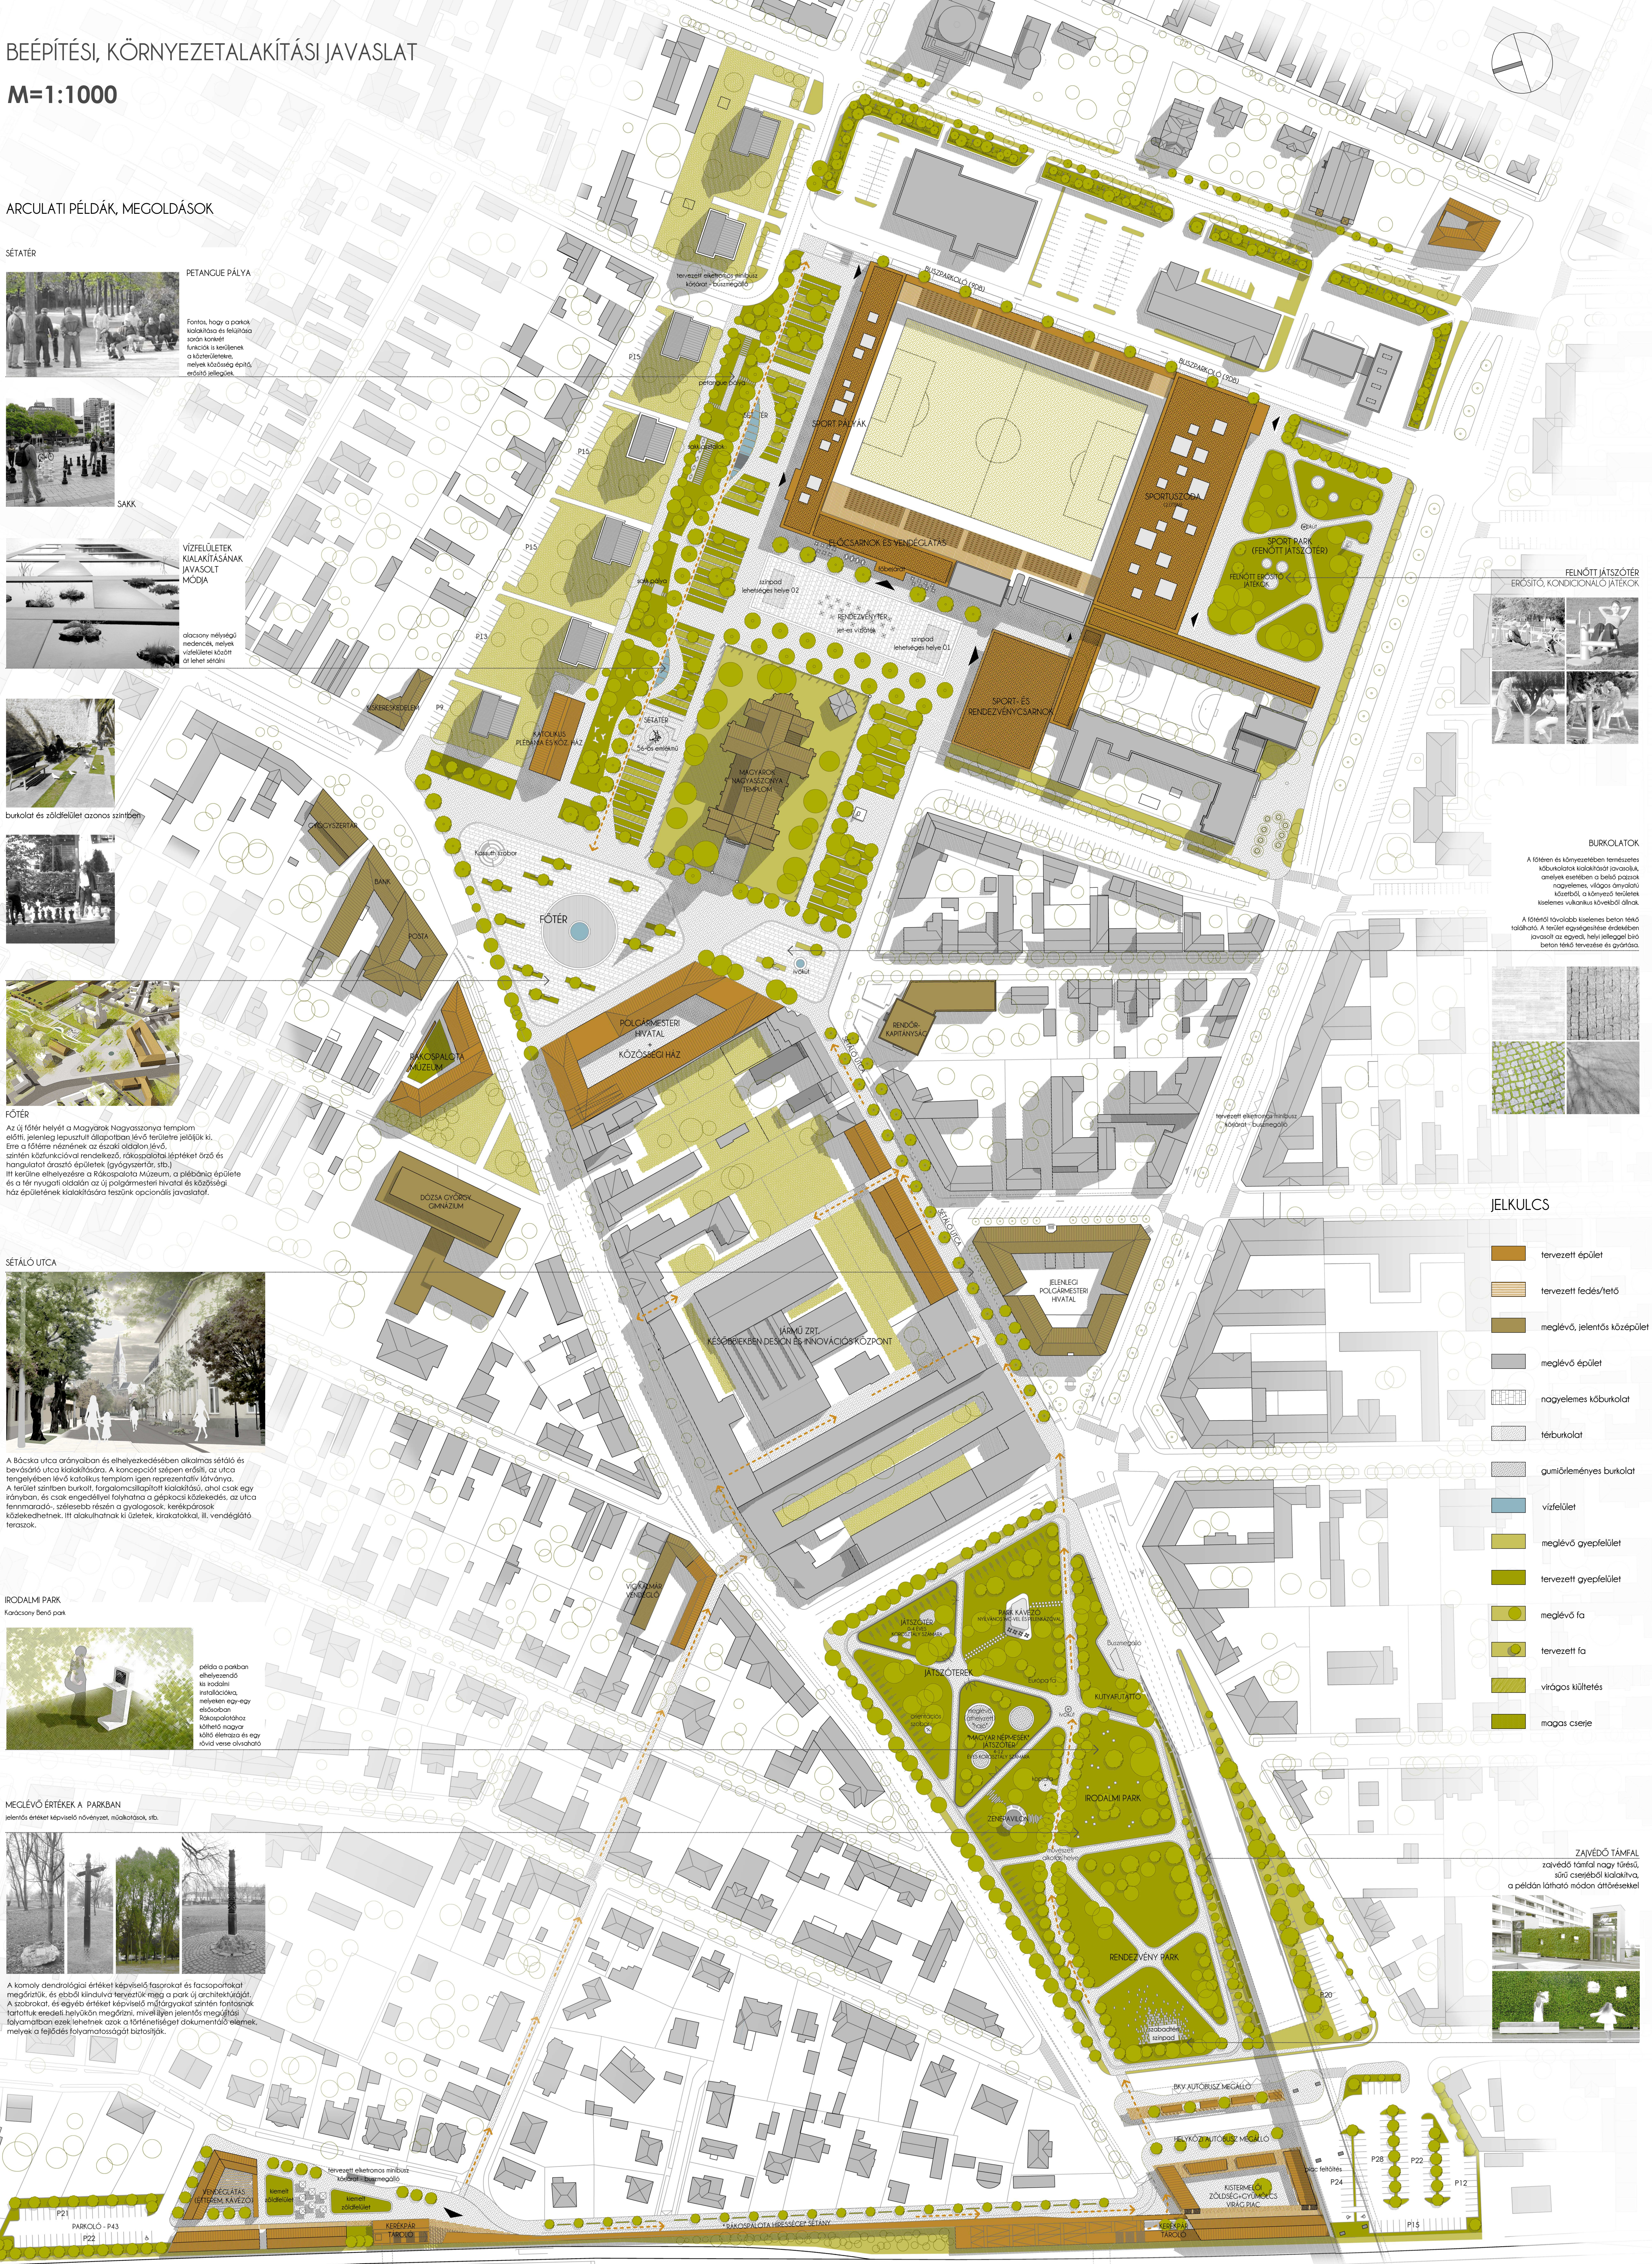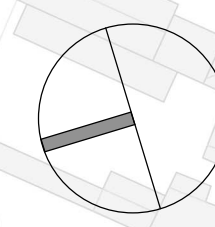

FELNŐTT JÁTSZÓTER
ERŐSÍTŐ KONDITIONÁLÓ JÁTEKOK

BURKOLATOK
A főtér és környezetben természetes köbökkel kialakított burkolatok, amelyek esetében a belső pozíciók nagyméretű, világos árnyaltú köbök, a környező területet kiegészítő, kiegészítő köbök. A főtér területén a köbökkel kialakított burkolatok. A főtér területén a köbökkel kialakított burkolatok.

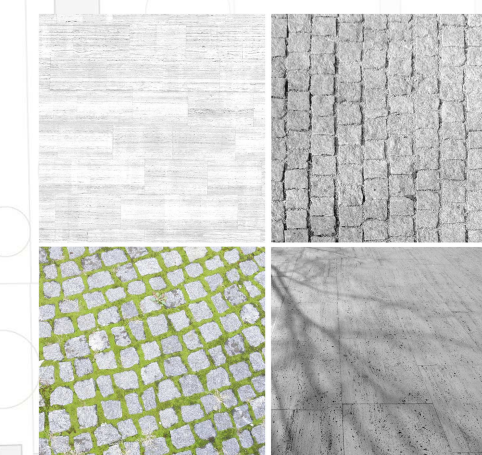

JELKULCS

- tervezett épület
- tervezett fedés/tető
- meglévő, jelentős középület
- meglévő épület
- nagyelyes burkolat
- térburkolat
- gumiréteges burkolat
- vízfelület
- meglévő gyepfelület
- tervezett gyepfelület
- meglévő fa
- tervezett fa
- virágos kültetés
- magas cserje



ZAVÉDÓ TÁMFAL
Zavédó támfal nagy térszű, sőt cseréződi kialakítása, a példán látható módon áttöréseket