


5. RÁKOSPALOTA VÁROSKÖZPONT ÖTLETPÁLYÁZAT

SPORTKÖZPONT ALAPRAJZAI, METSZETEI, UTCAKÉPEK

1:500

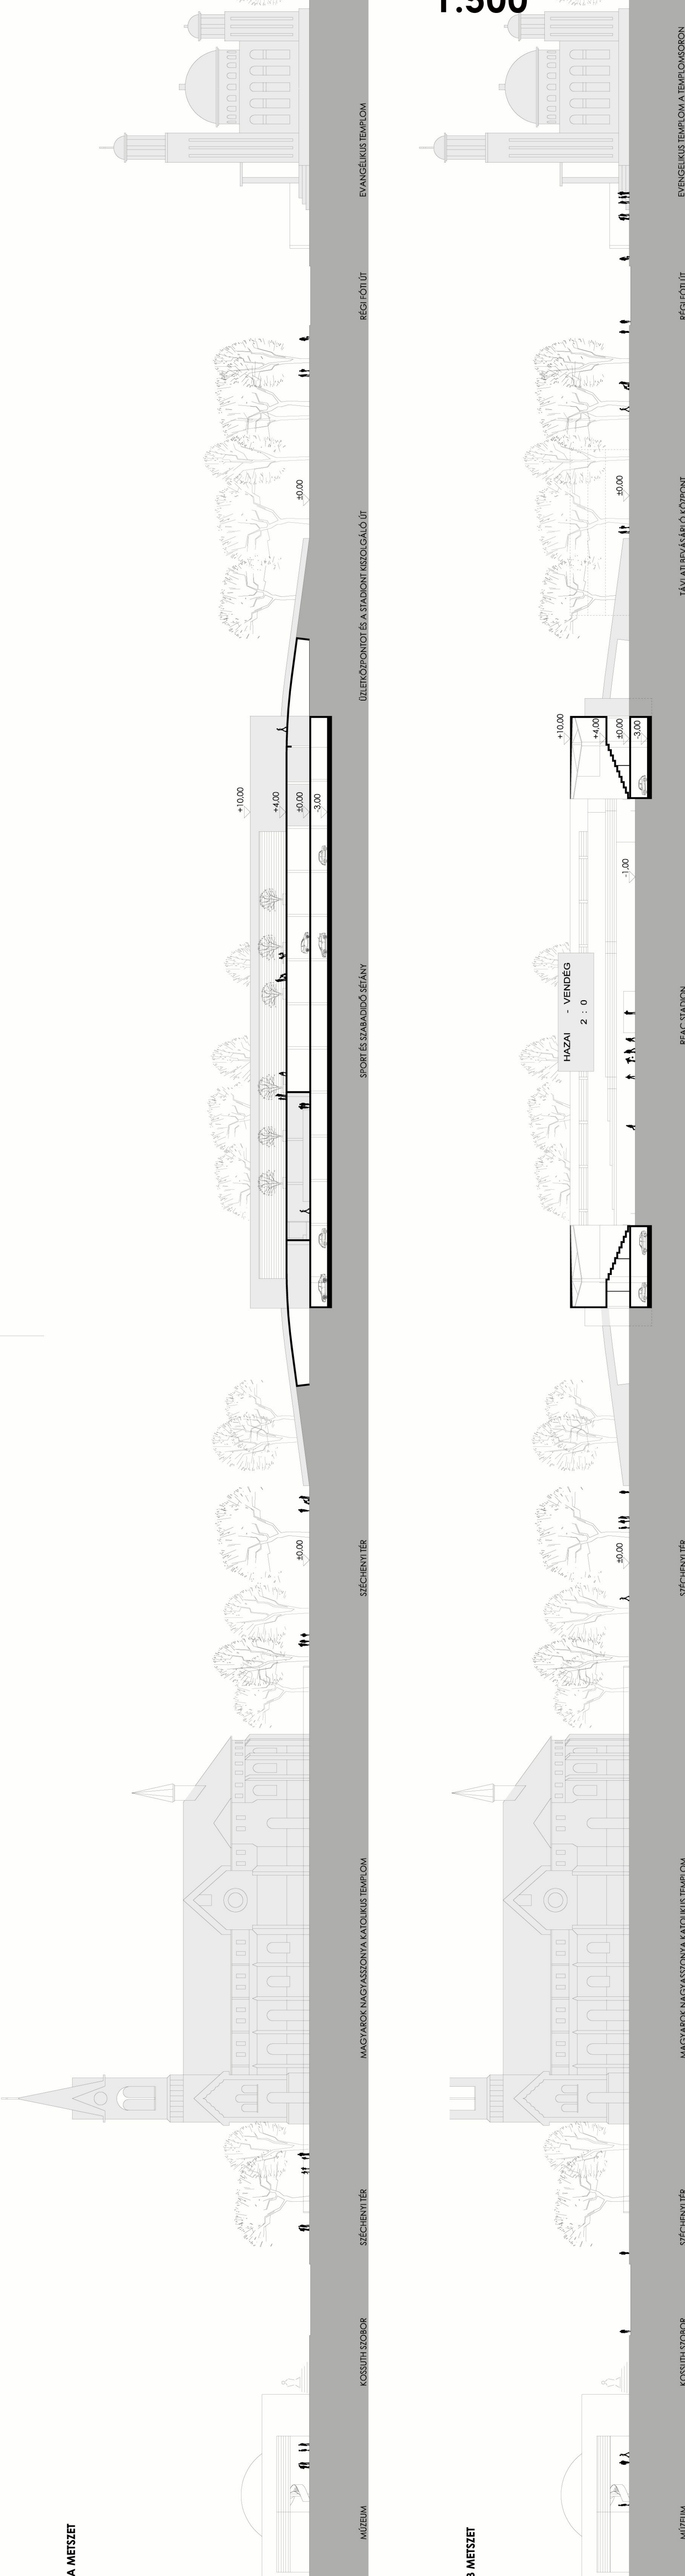


DÉLELETI HOMLOKZAT




ÉSZAKNYUGATI HOMLOKZAT



FÖLDSZINTI ALAPRAJZ

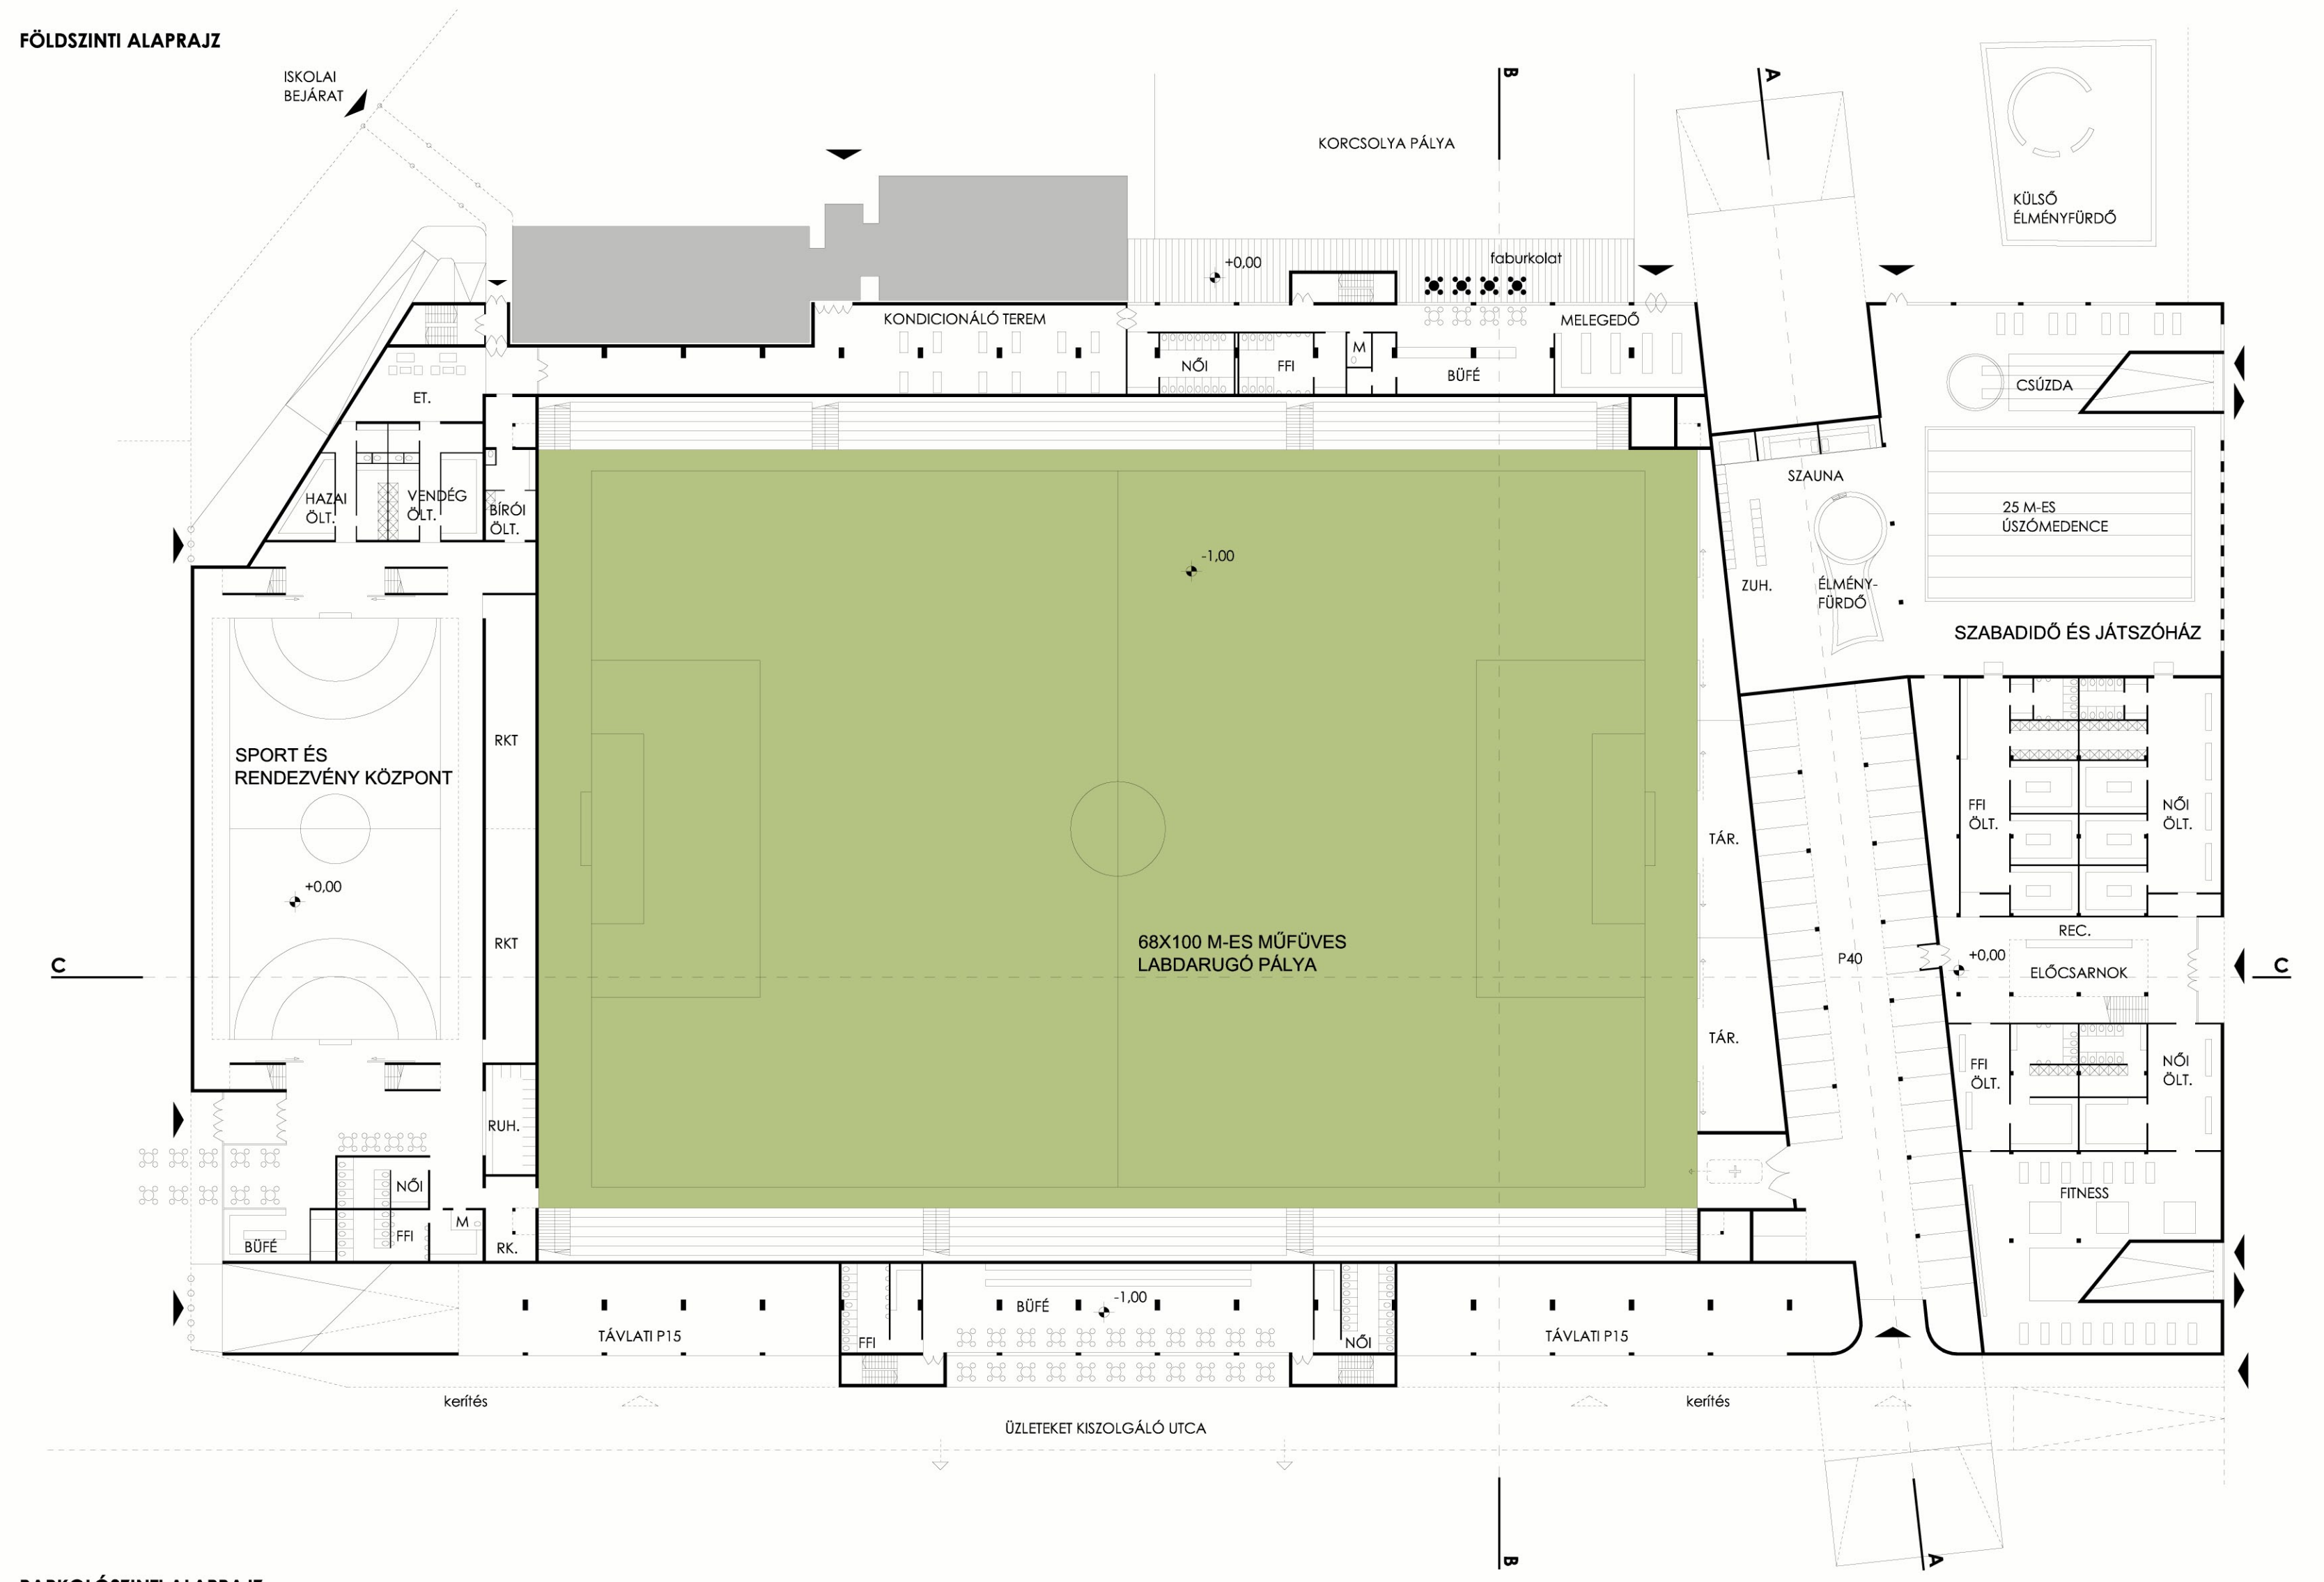

PARKOLÓSZINTI ALAPRAJZ

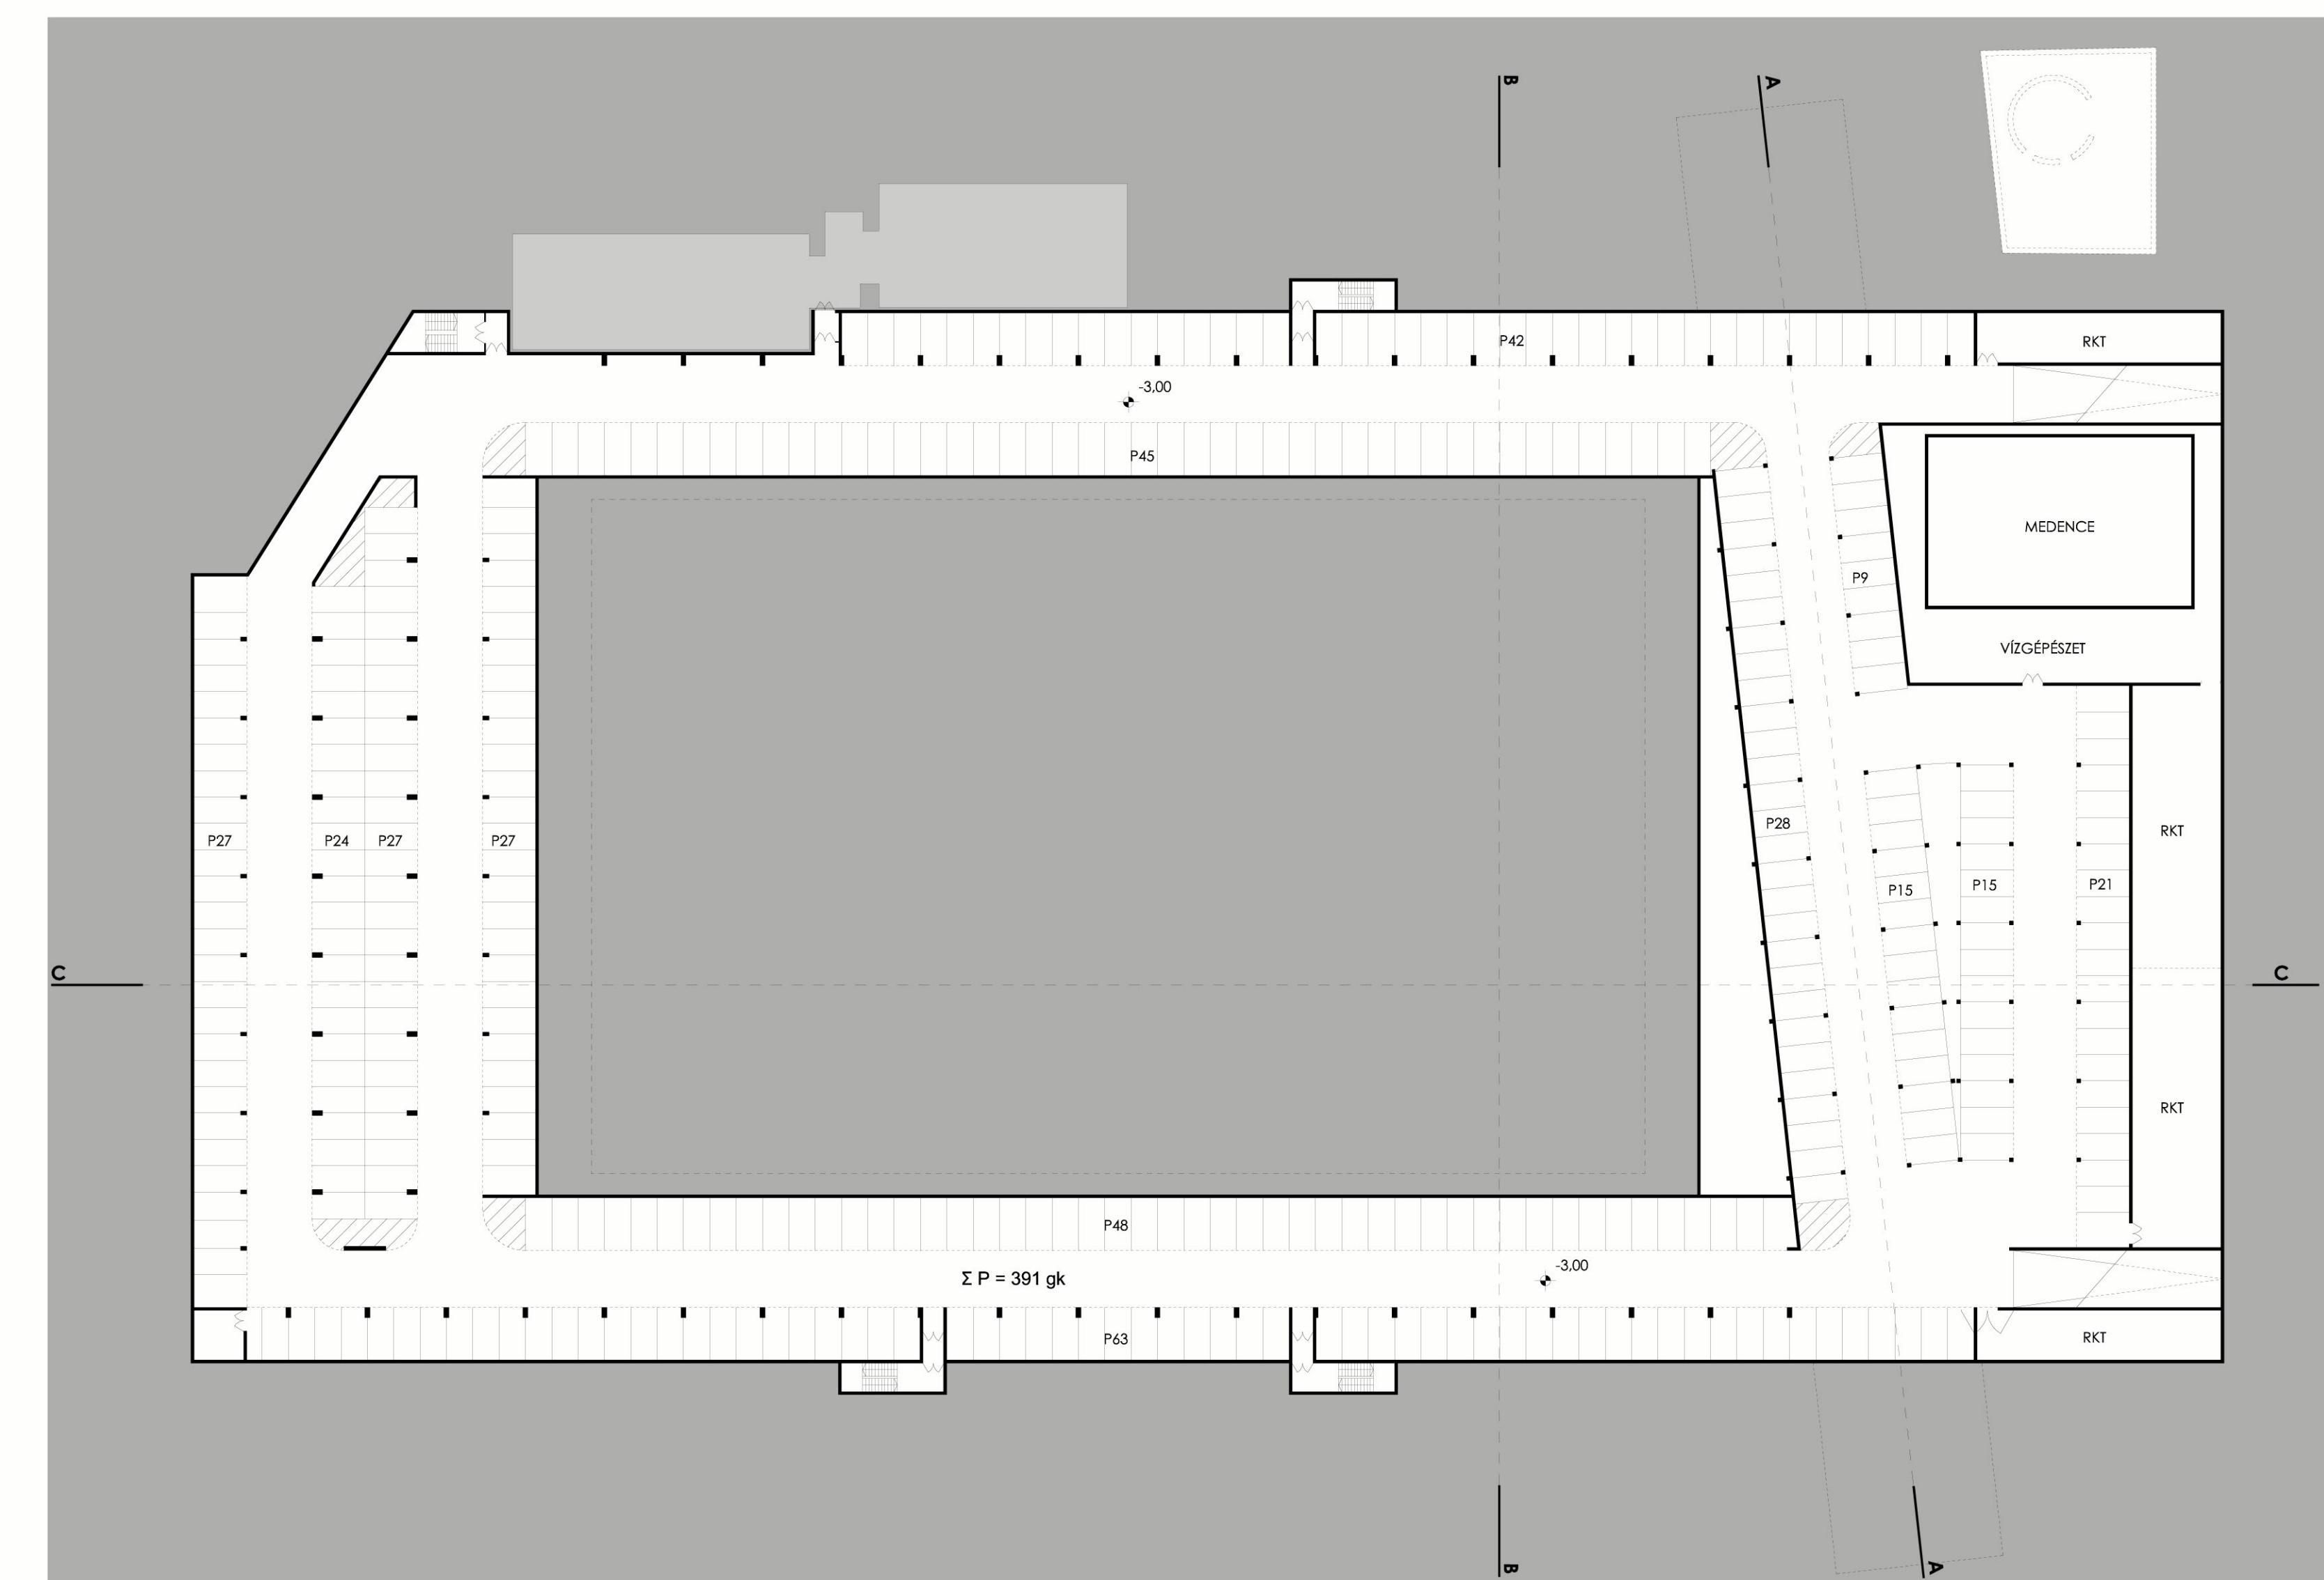

C.C. METSZET

