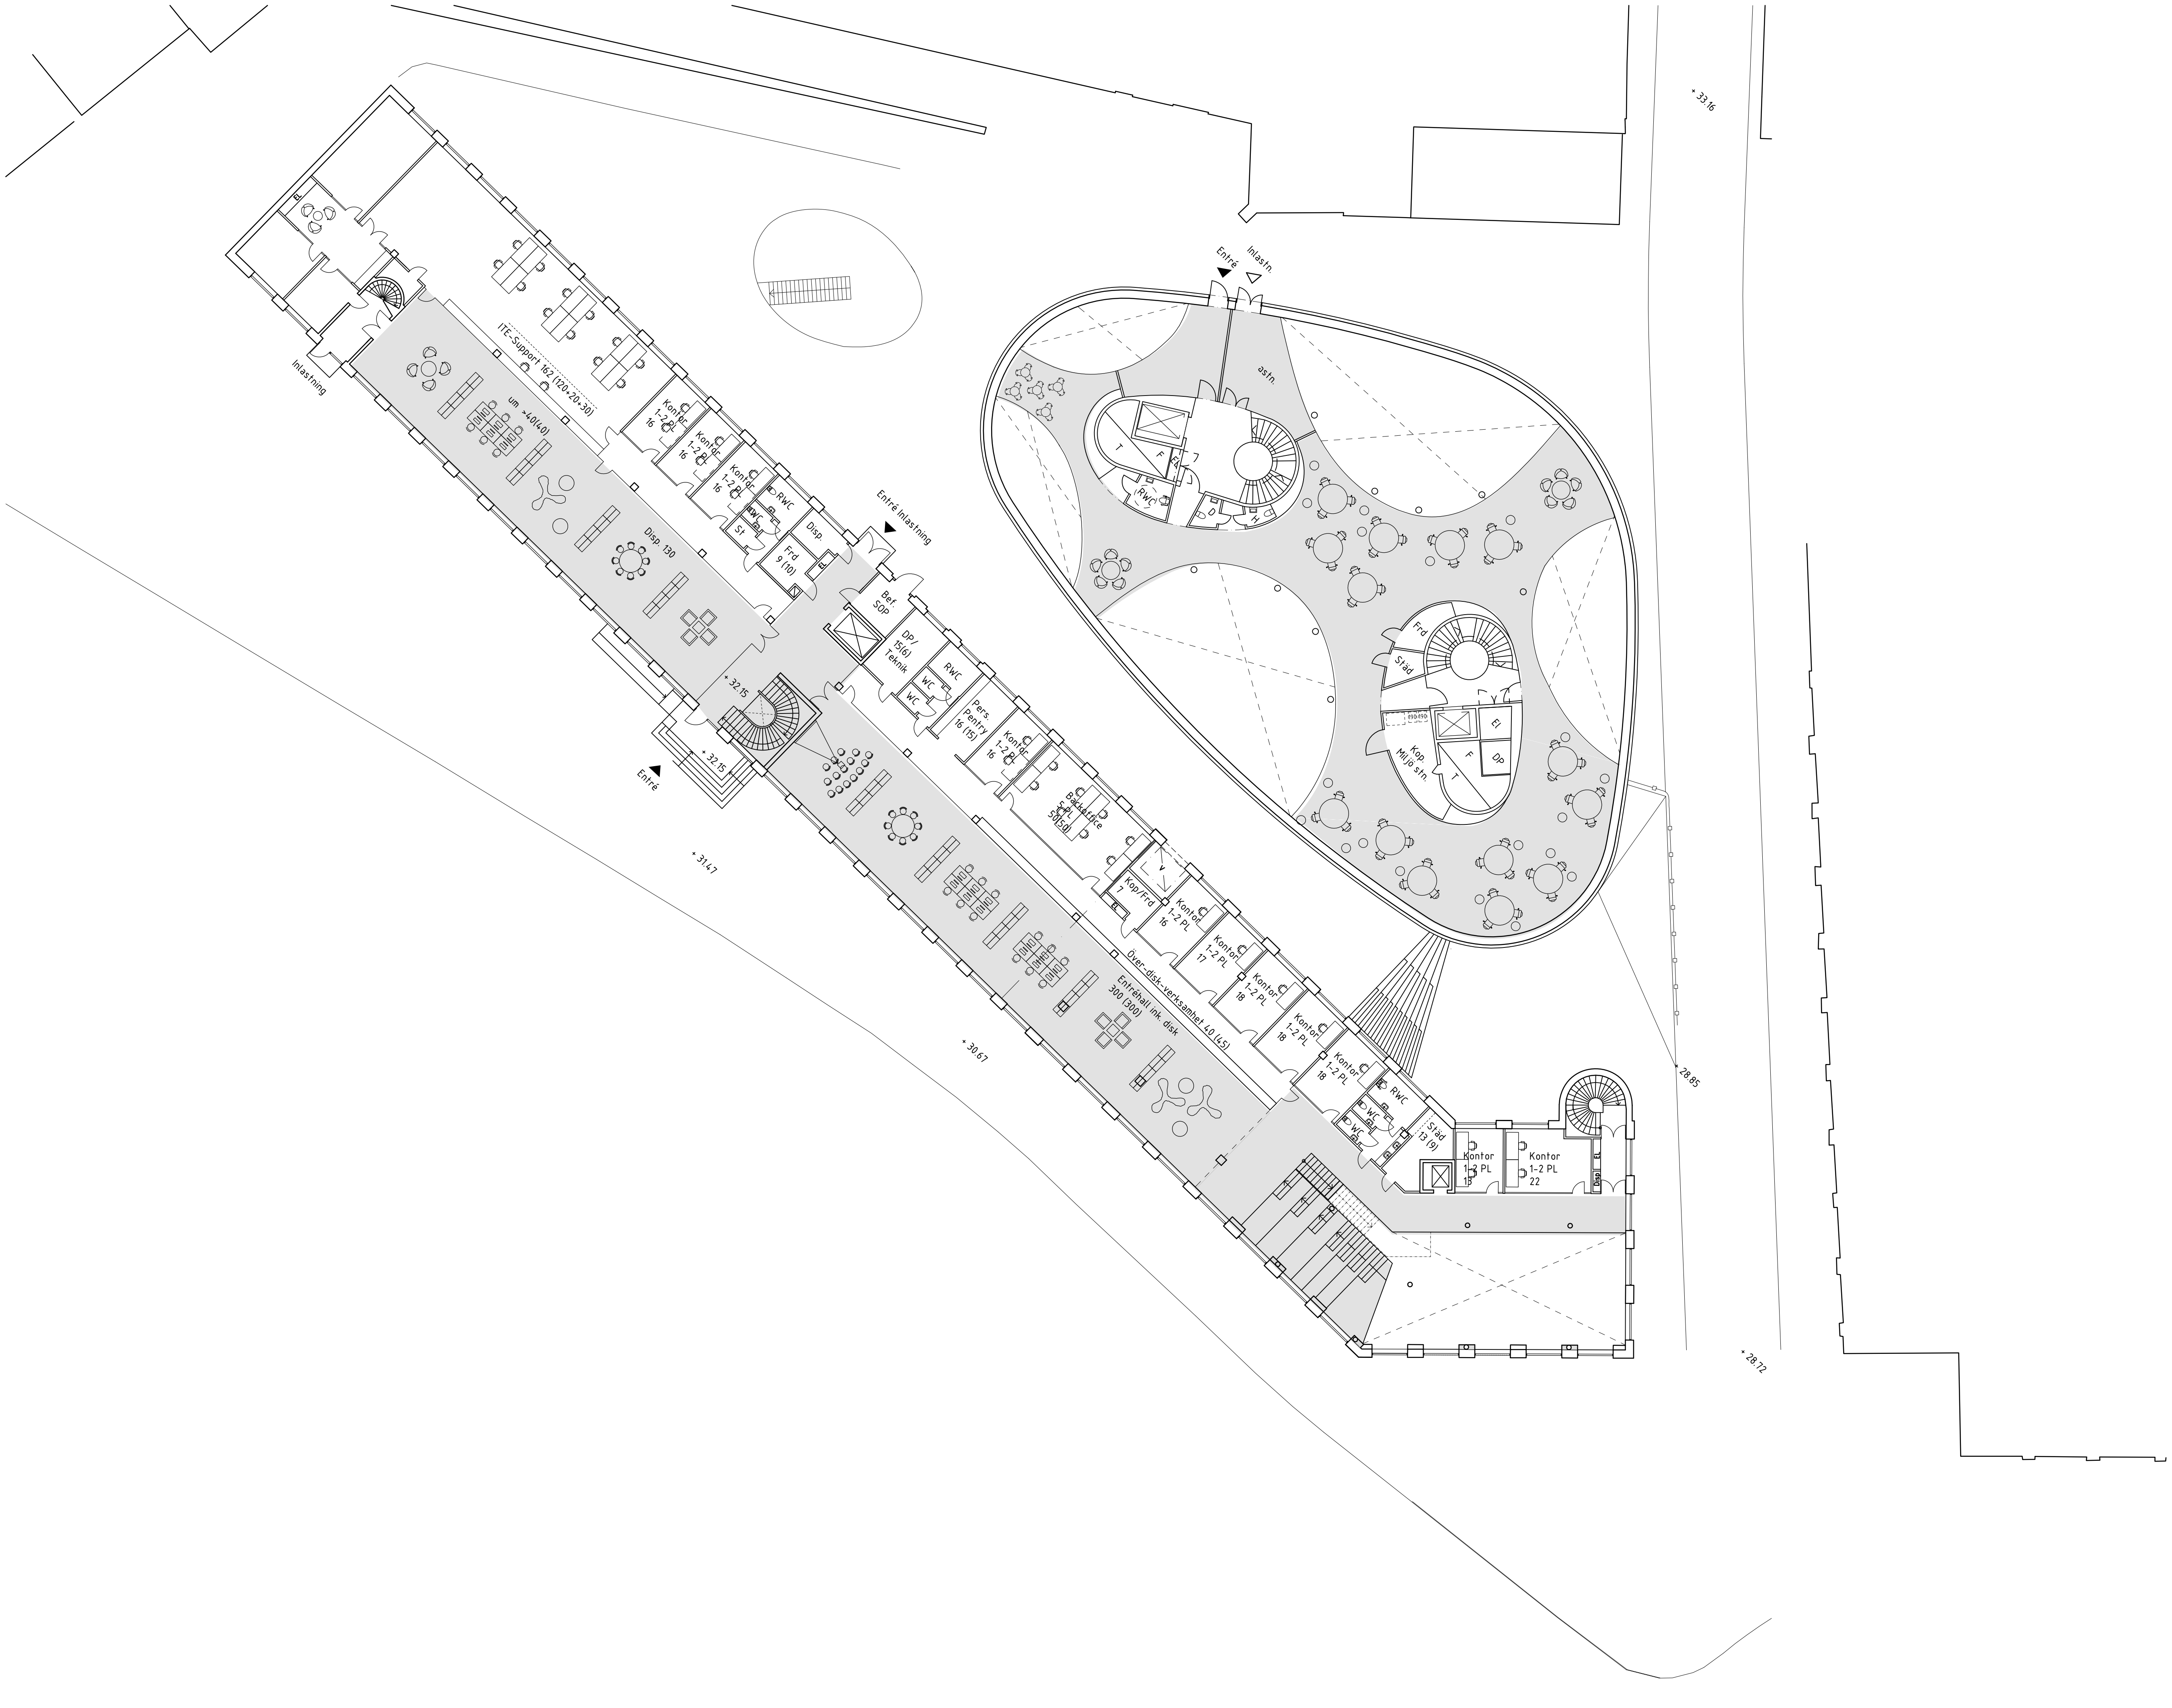
Inlastning
ITE-Support 162 (120+20+30)
um >40(40)
Kontor 1-2 PL 16
Kontor 1-2 PL 16
Kontor 1-2 PL 16
RWC
WC
St
Frd 9 (10)
Disp.
EL
Disp. 130
Entré Inlastning
Bef. SOP
DP/ 15(6) Teknik
RWC
WC
WC
Pers. Pentry 16 (15)
Kontor 1-2 PL 16
Backoffice 5 PL 50(50)
Kop/Frd 7
EL
Kontor 1-2 PL 16
Kontor 1-2 PL 17
Kontor 1-2 PL 18
Kontor 1-2 PL 18
Kontor 1-2 PL 18
RWC
WC
WC
Städ 13 (9)
Kontor 1-2 PL 13
Kontor 1-2 PL 22
EL
Disp
Över-disk-verksamhet 40 (45)
Entréhall ink. disk 300 (300)
+ 32.15
+ 32.15
Entré
+ 31.47
+ 30.67
Entré
Inlastn.
astn.
T
F
EL
RWC
D
H
Frd
Städ
El
Kop. Miljö stn.
F
DP
T
+ 33.16
+ 28.85
+ 28.72