



# Helyszínrajz

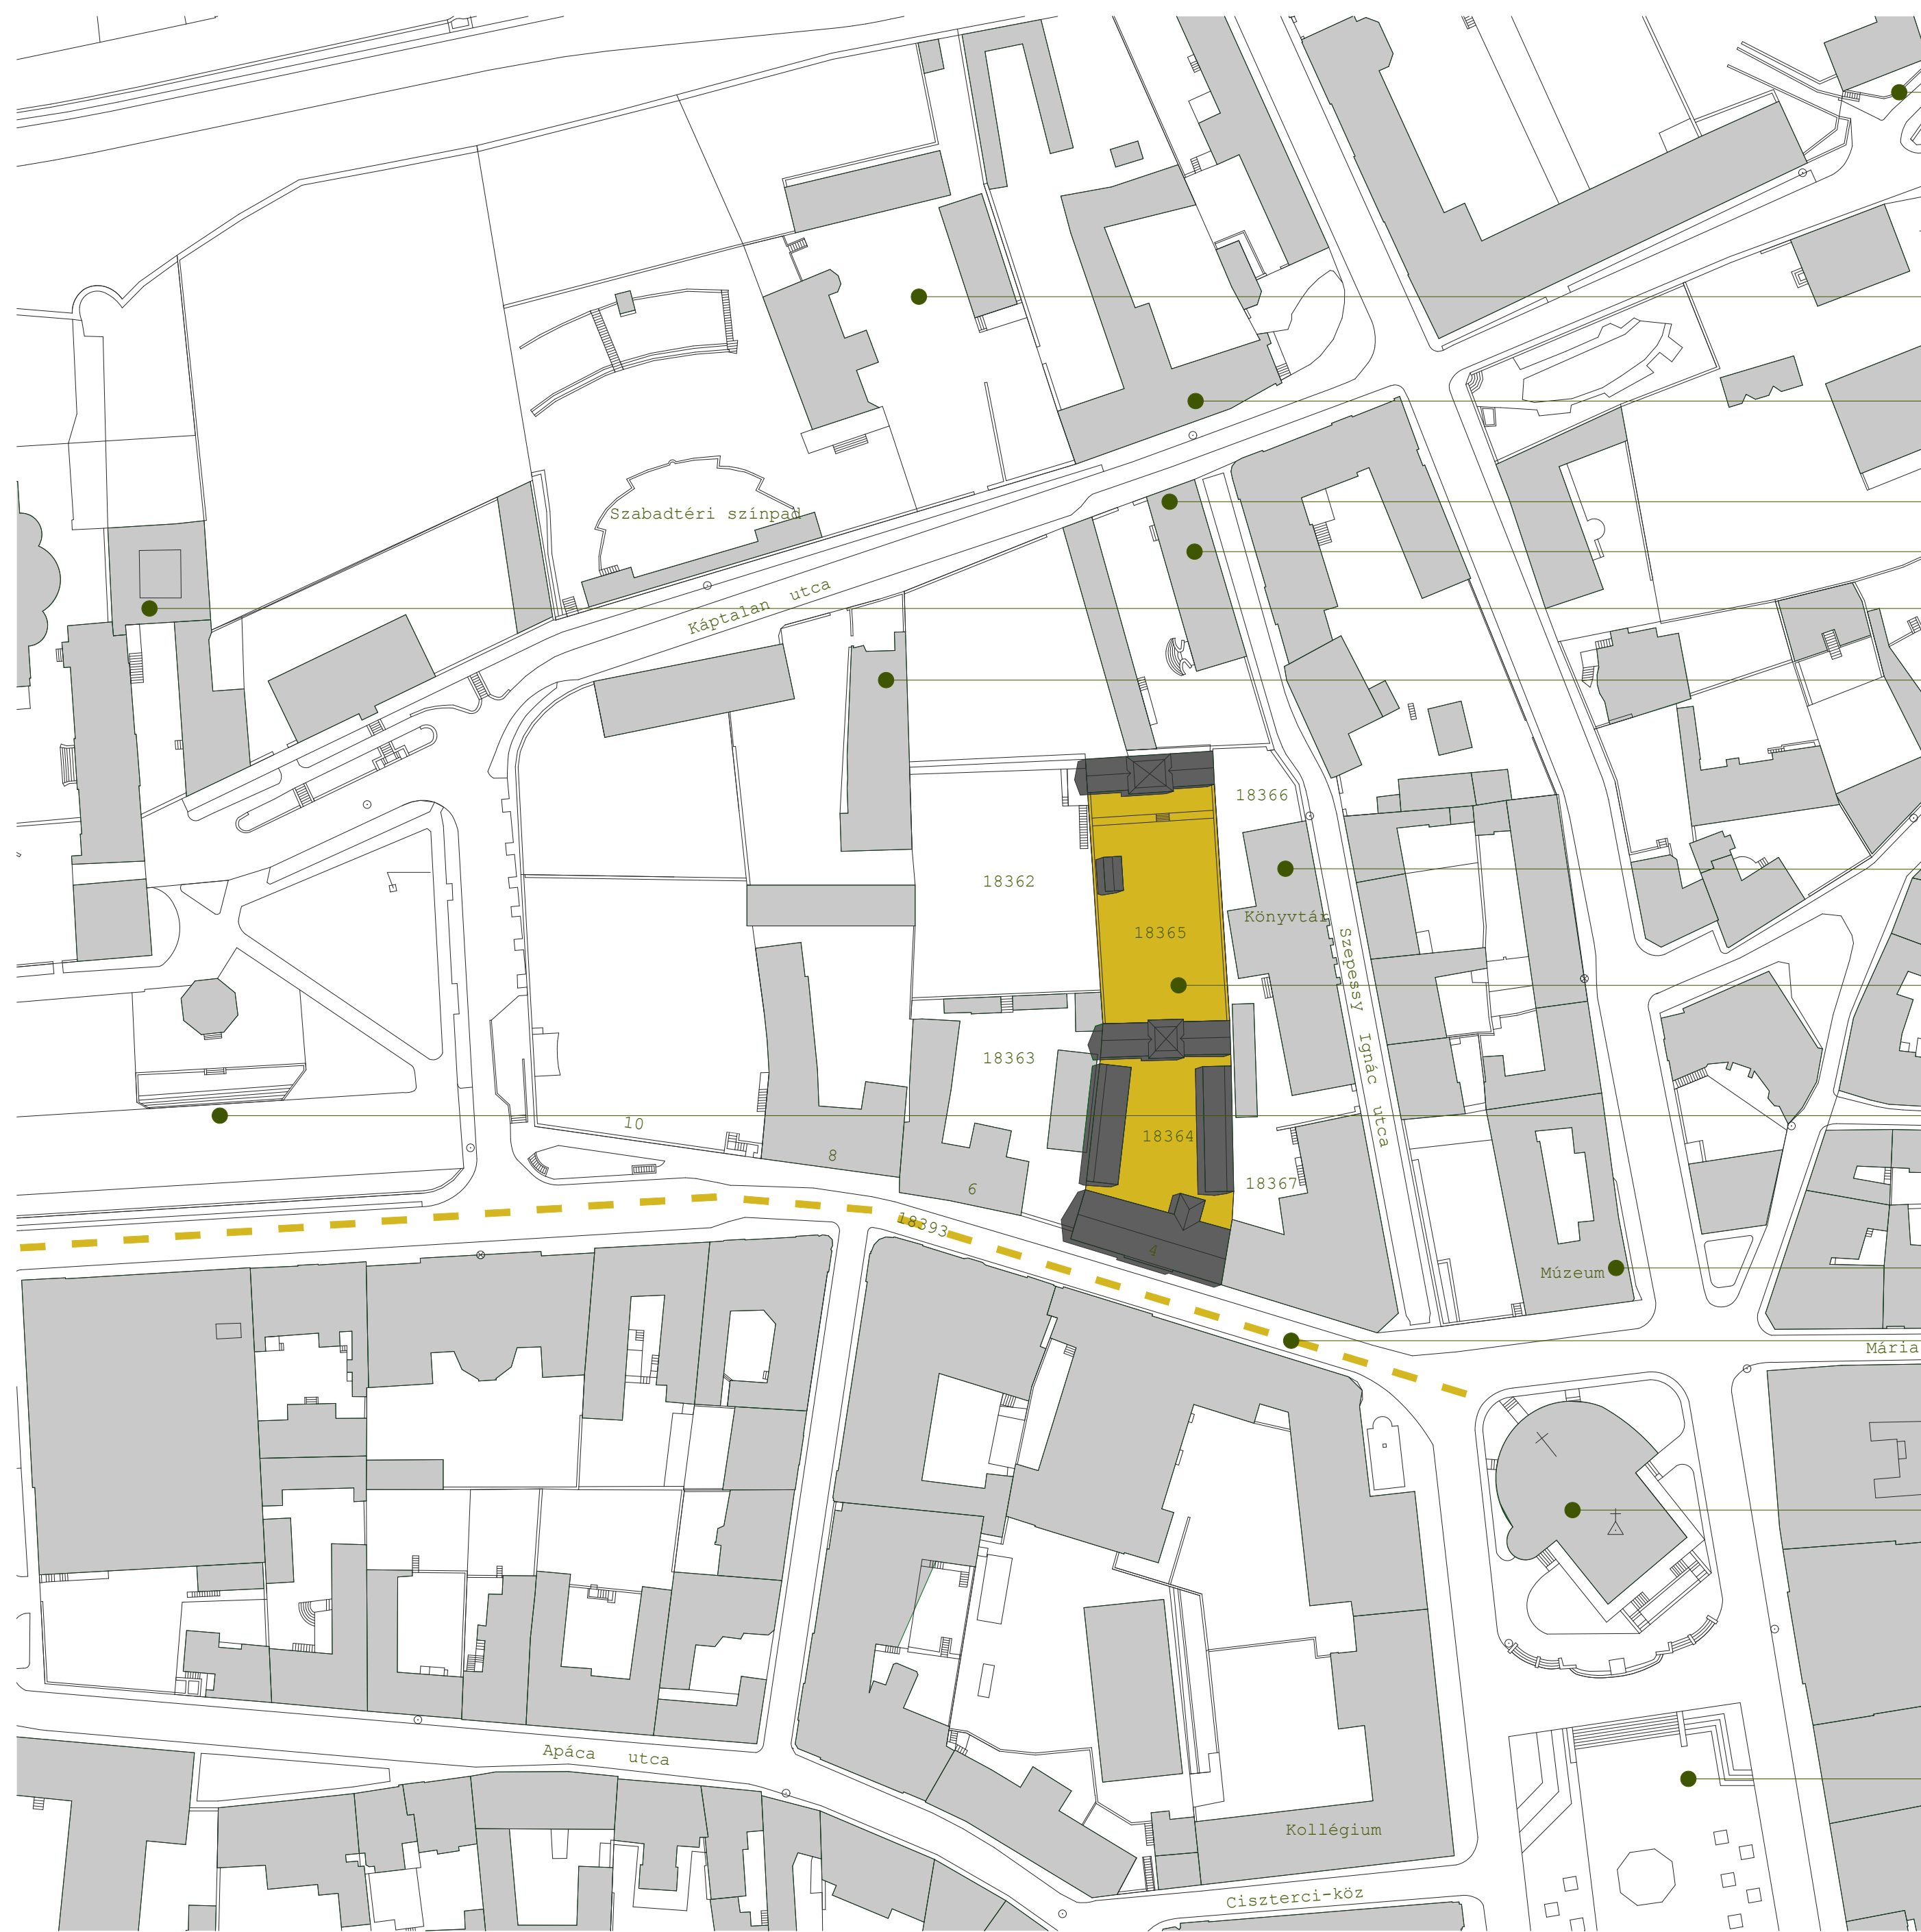

M 1:1000

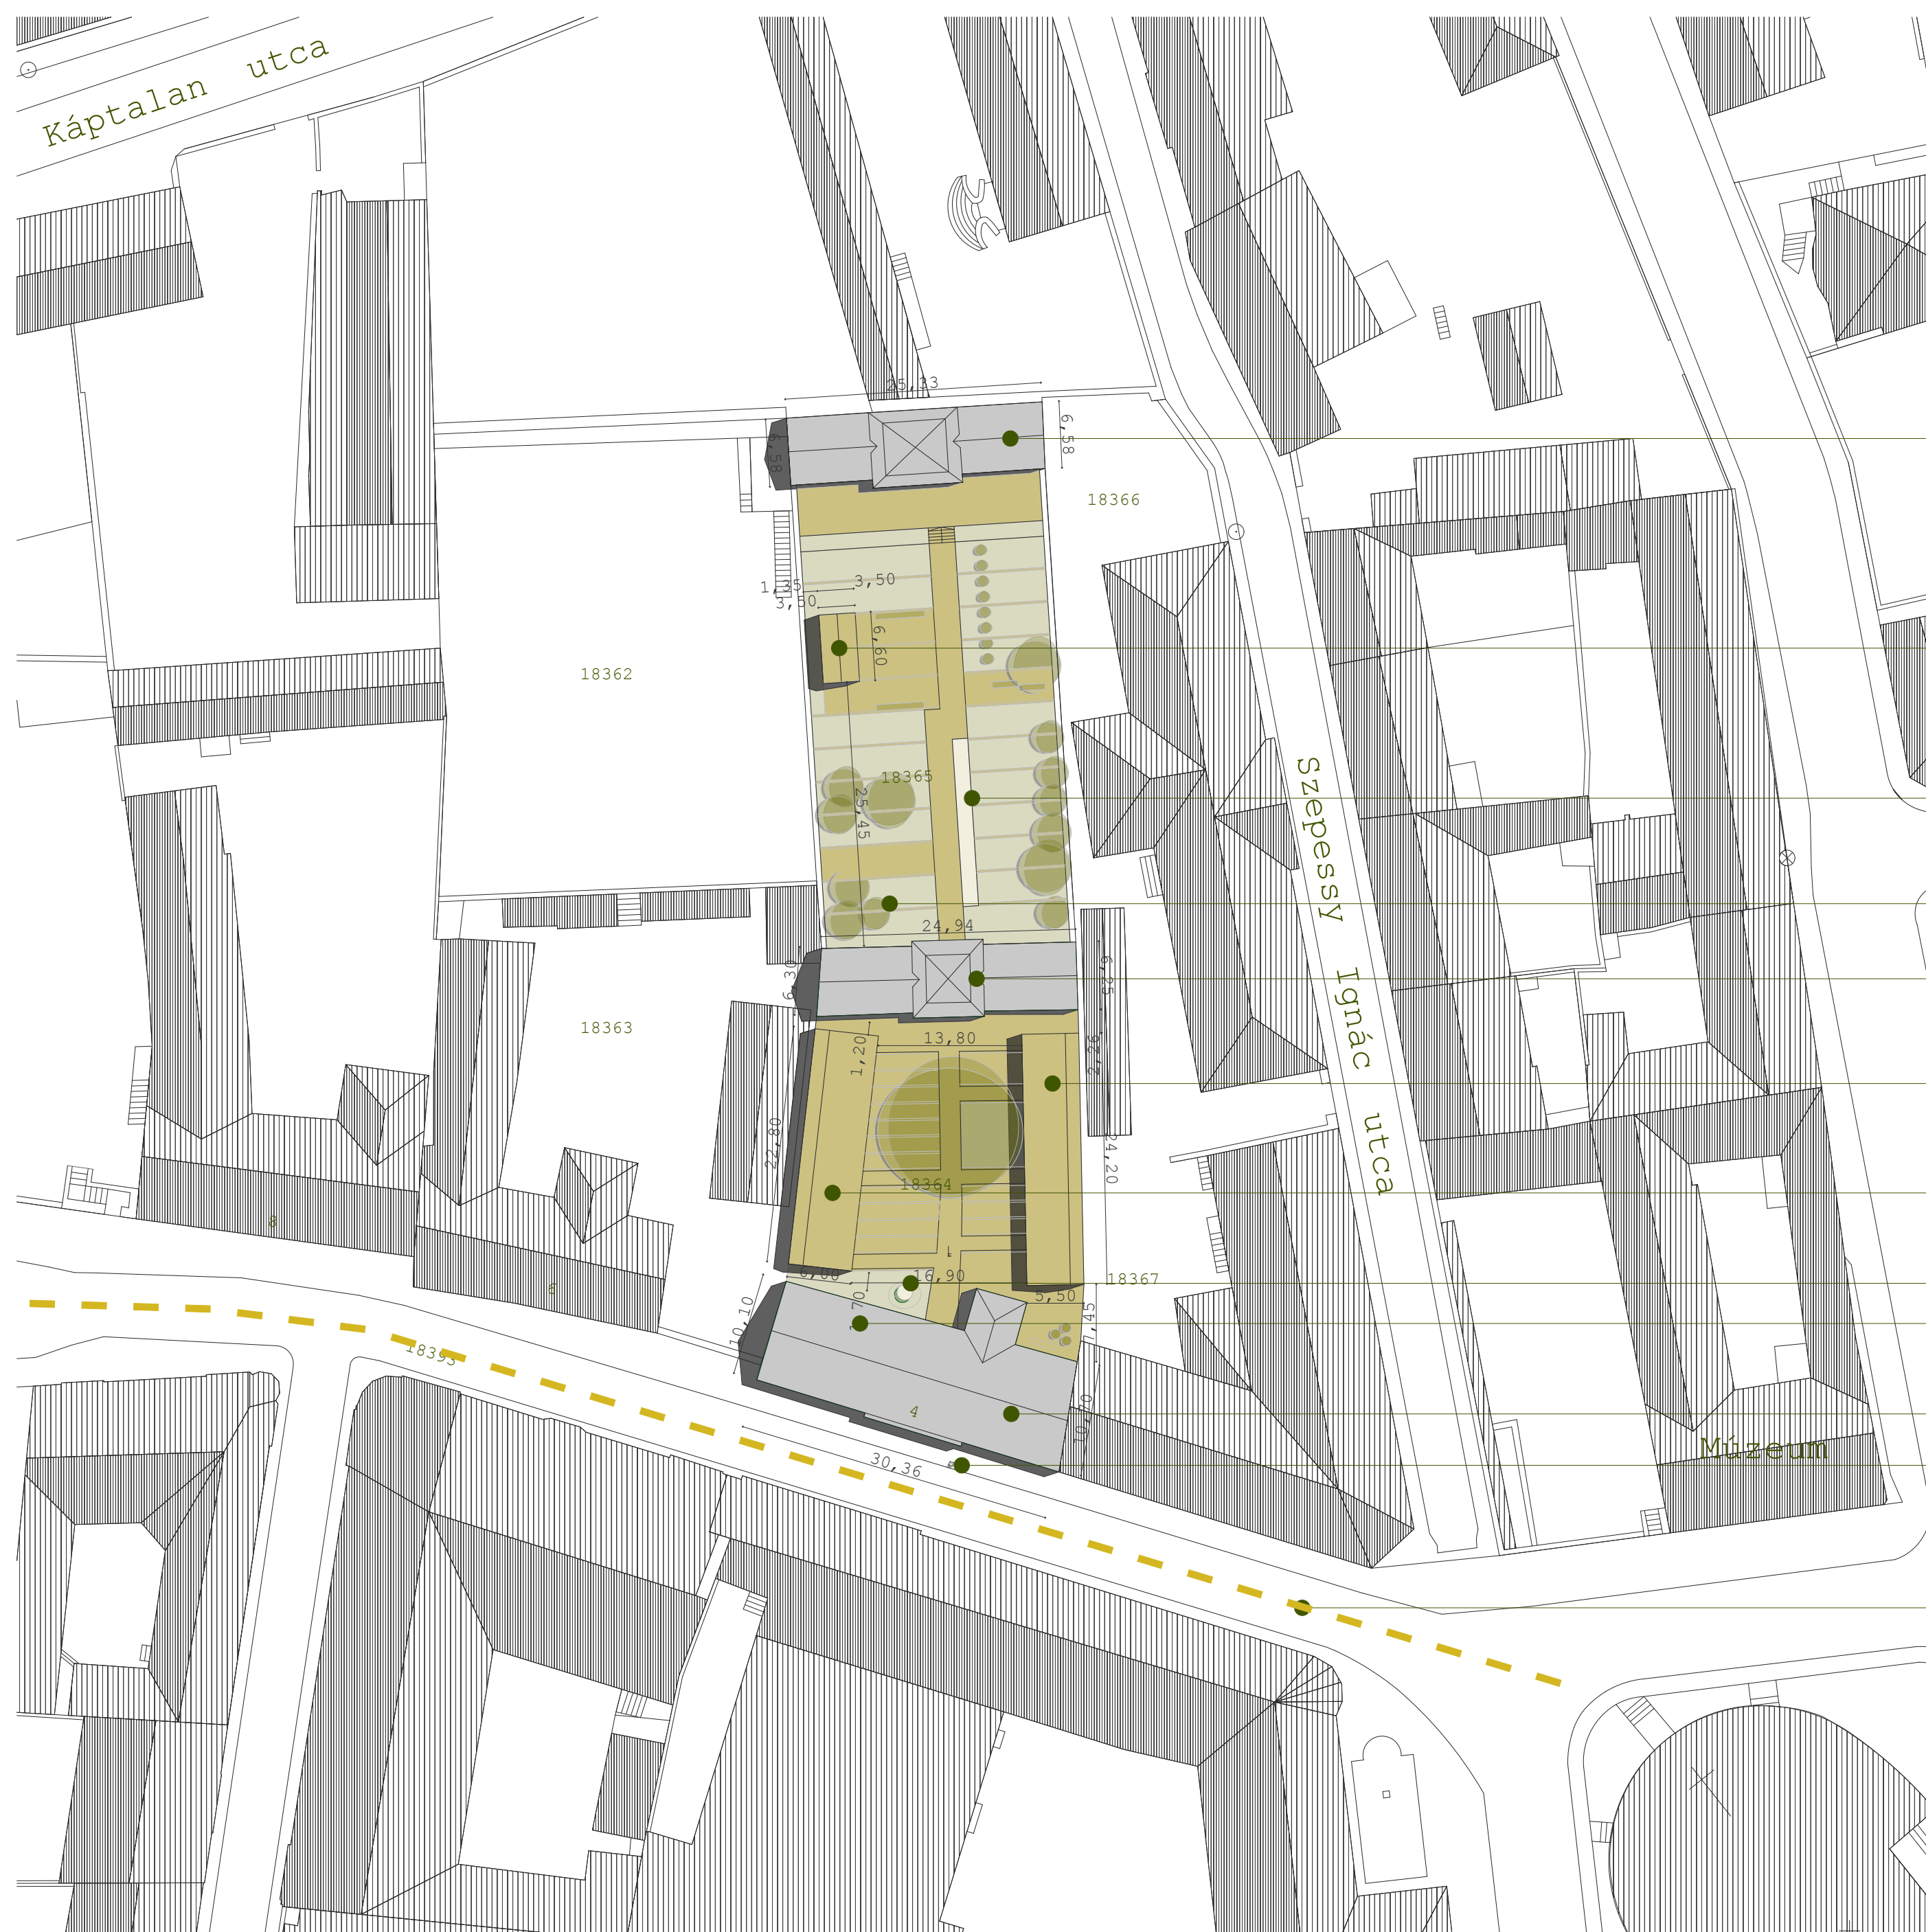

M 1:500

- Modern Magyar Képtár
- Székelly Péter szobrok
- Zsolnay múzeum
- Bányászati múzeum
- Vasarely múzeum
- Dóm múzeum
- Schaár Erzsébet-Utca
- Klímó könyvtár
- PANNON ZARÁNDOKHÁZ
- világörökségi zóna
- Régészeti múzeum
- Dzsámi-Székesegyház tengely
- Dzsámi
- Széchenyi tér

A telek besorolása: Vk-1000XX(B)  
 Belvárosi építészeti karakter, kialakult kategória. Beépítési módja, és a megengedett legkisebb teleknagyság az adottságtól függ. A beépítés legnagyobb mértéke a belvárosra vonatkozó sajátos előírások alapján 60%  
 Számított szintterület-sűrűség: 0,6

- üvegház
- kápolna
- vízfelület
- kert
- barokk pavilon
- cellaház
- dórnitórium
- csobogó
- zarándoklaktörténeti kiállítás
- időszaki kiállótér
- ivókút
- Dzsámi-Székesegyház tengely

Központi vegyes zóna előírásai:  
 elhelyezhető igazgatási épület, kereskedelmi, szolgáltató, vendéglátó, szálláshely szolgáltató épület, egyéb közösségi szórakoztató, kulturális épület, egyházi, oktatási, egészségügyi, szociális épület, sportpálya, többszintes parkolóházhoz kapcsolódó üzemanyagtöltő, nem zavaró hatású egyéb gazdasági építmény, a gazdasági tevékenységi célú épületen belül a tulajdonos, a használó és a személyzet számára szolgáló lakások...