


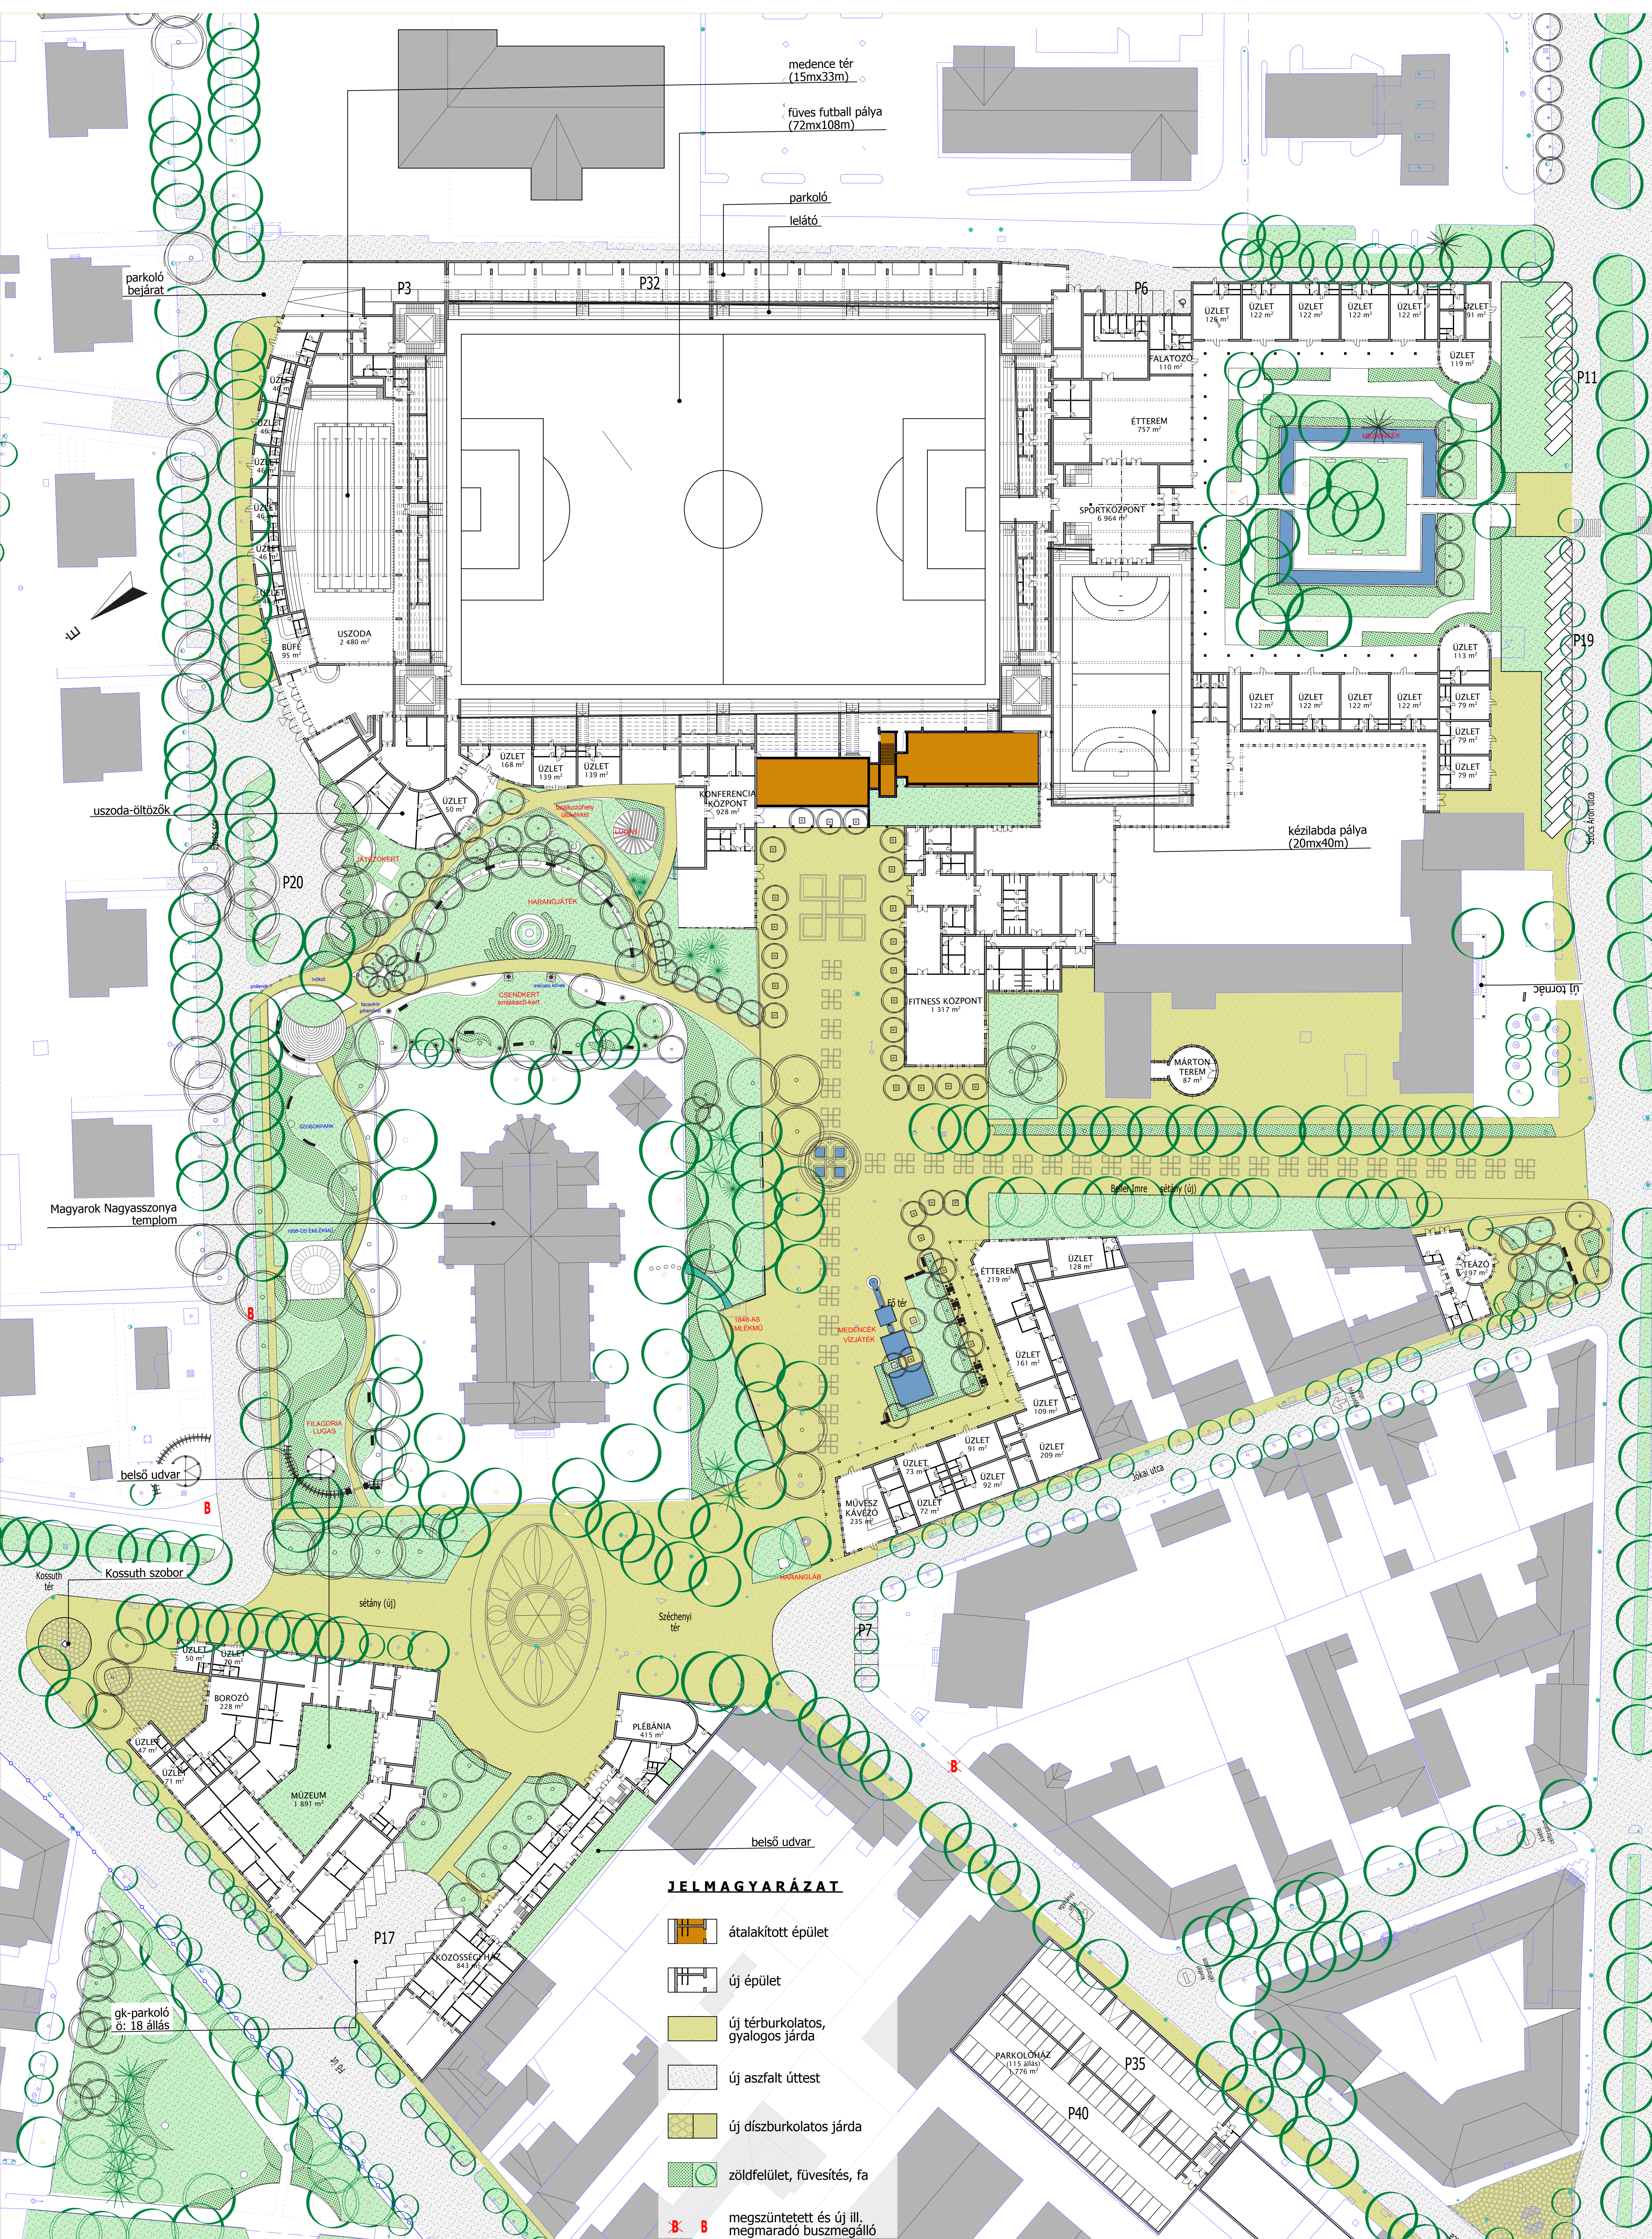

„Rákospalota, Városközpont Ötletpályázat” „Rákospalota, Városközpont Ötletpályázat”

a sportközpont környezetének építészeti javaslata - földszinti alaprajz

m=1:500



JELMAGYARÁZAT

- átalakított épület
- új épület
- új térburkolatos, gyalogos járda
- új aszfalt úttest
- új díszburkolatos járda
- zöldfelület, füvesítés, fa
- megszüntetett és új ill. megmaradó buszmegálló