


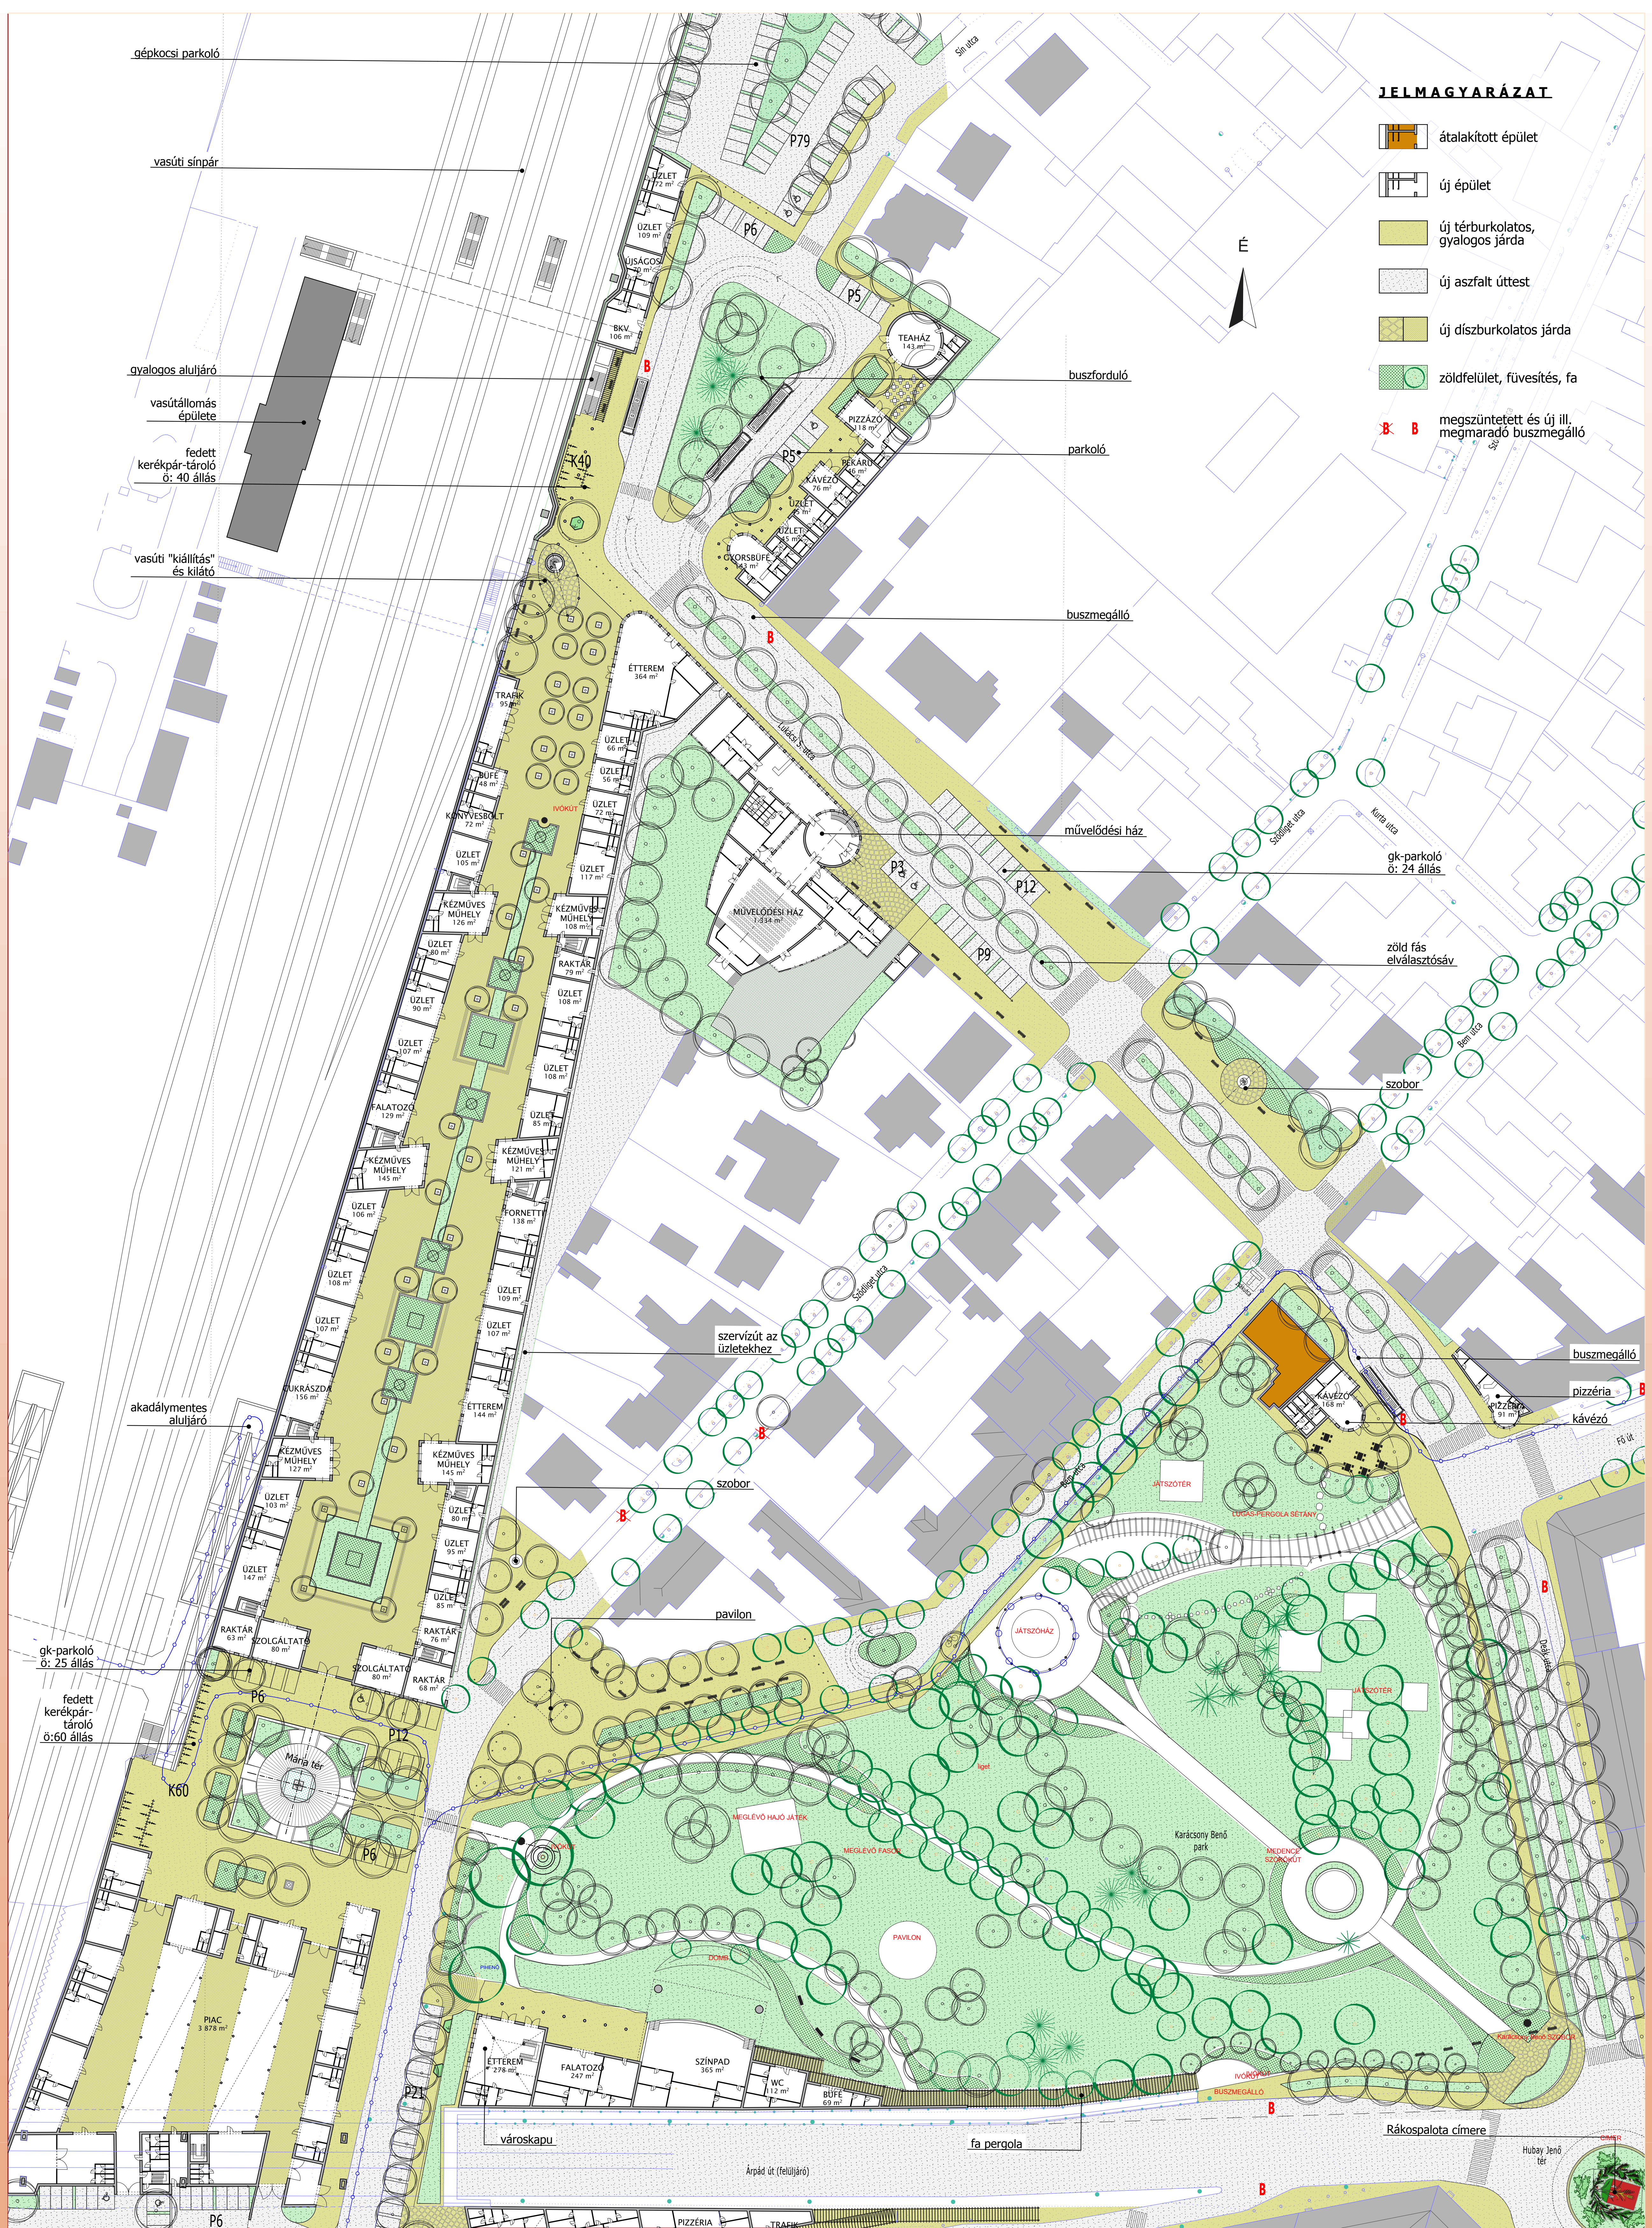

# „Rákospalota, Városközpont Ötletpályázat” „Rákospalota, Városközpont Ötletpályázat”

a vasútállomás környezetének építészeti javaslata - földszinti alaprajz

m=1:500



## JELMAGYARÁZAT

- átalakított épület
- új épület
- új térburkolatos, gyalogos járdá
- új aszfalt úttest
- új díszburkolatos járdá
- zöldfelület, füvesítés, fa
- megszüntetett és új ill. megmaradó buszmegálló

gépkocsiparkoló

vasúti sínpár

gyalogos aluljáró

vasútállomás épülete

fedett kerékpár-tároló  
ő: 40 állás

vasúti "kiállítás" és kilátó

buszforduló

parkoló

buszmegálló

művelődési ház

gk-parkoló  
ő: 24 állás

zöld fás elválasztósáv

szobor

akadálymentes aluljáró

szervizút az üzletekhez

szobor

pavilon

buszmegálló

pizzéria

kávézó

gk-parkoló  
ő: 25 állás

fedett kerékpár-tároló  
ő: 60 állás

Rákospalota címere

PIAC  
3.878 m<sup>2</sup>

ÉTTEREM  
278 m<sup>2</sup>

FALATOZÓ  
247 m<sup>2</sup>

SZÍNPAD  
305 m<sup>2</sup>

WC  
12 m<sup>2</sup>

BUFE  
69 m<sup>2</sup>

Árpád út (felüljáró)

Hubay Jenő tér