


Homlokzatok
M 1:100

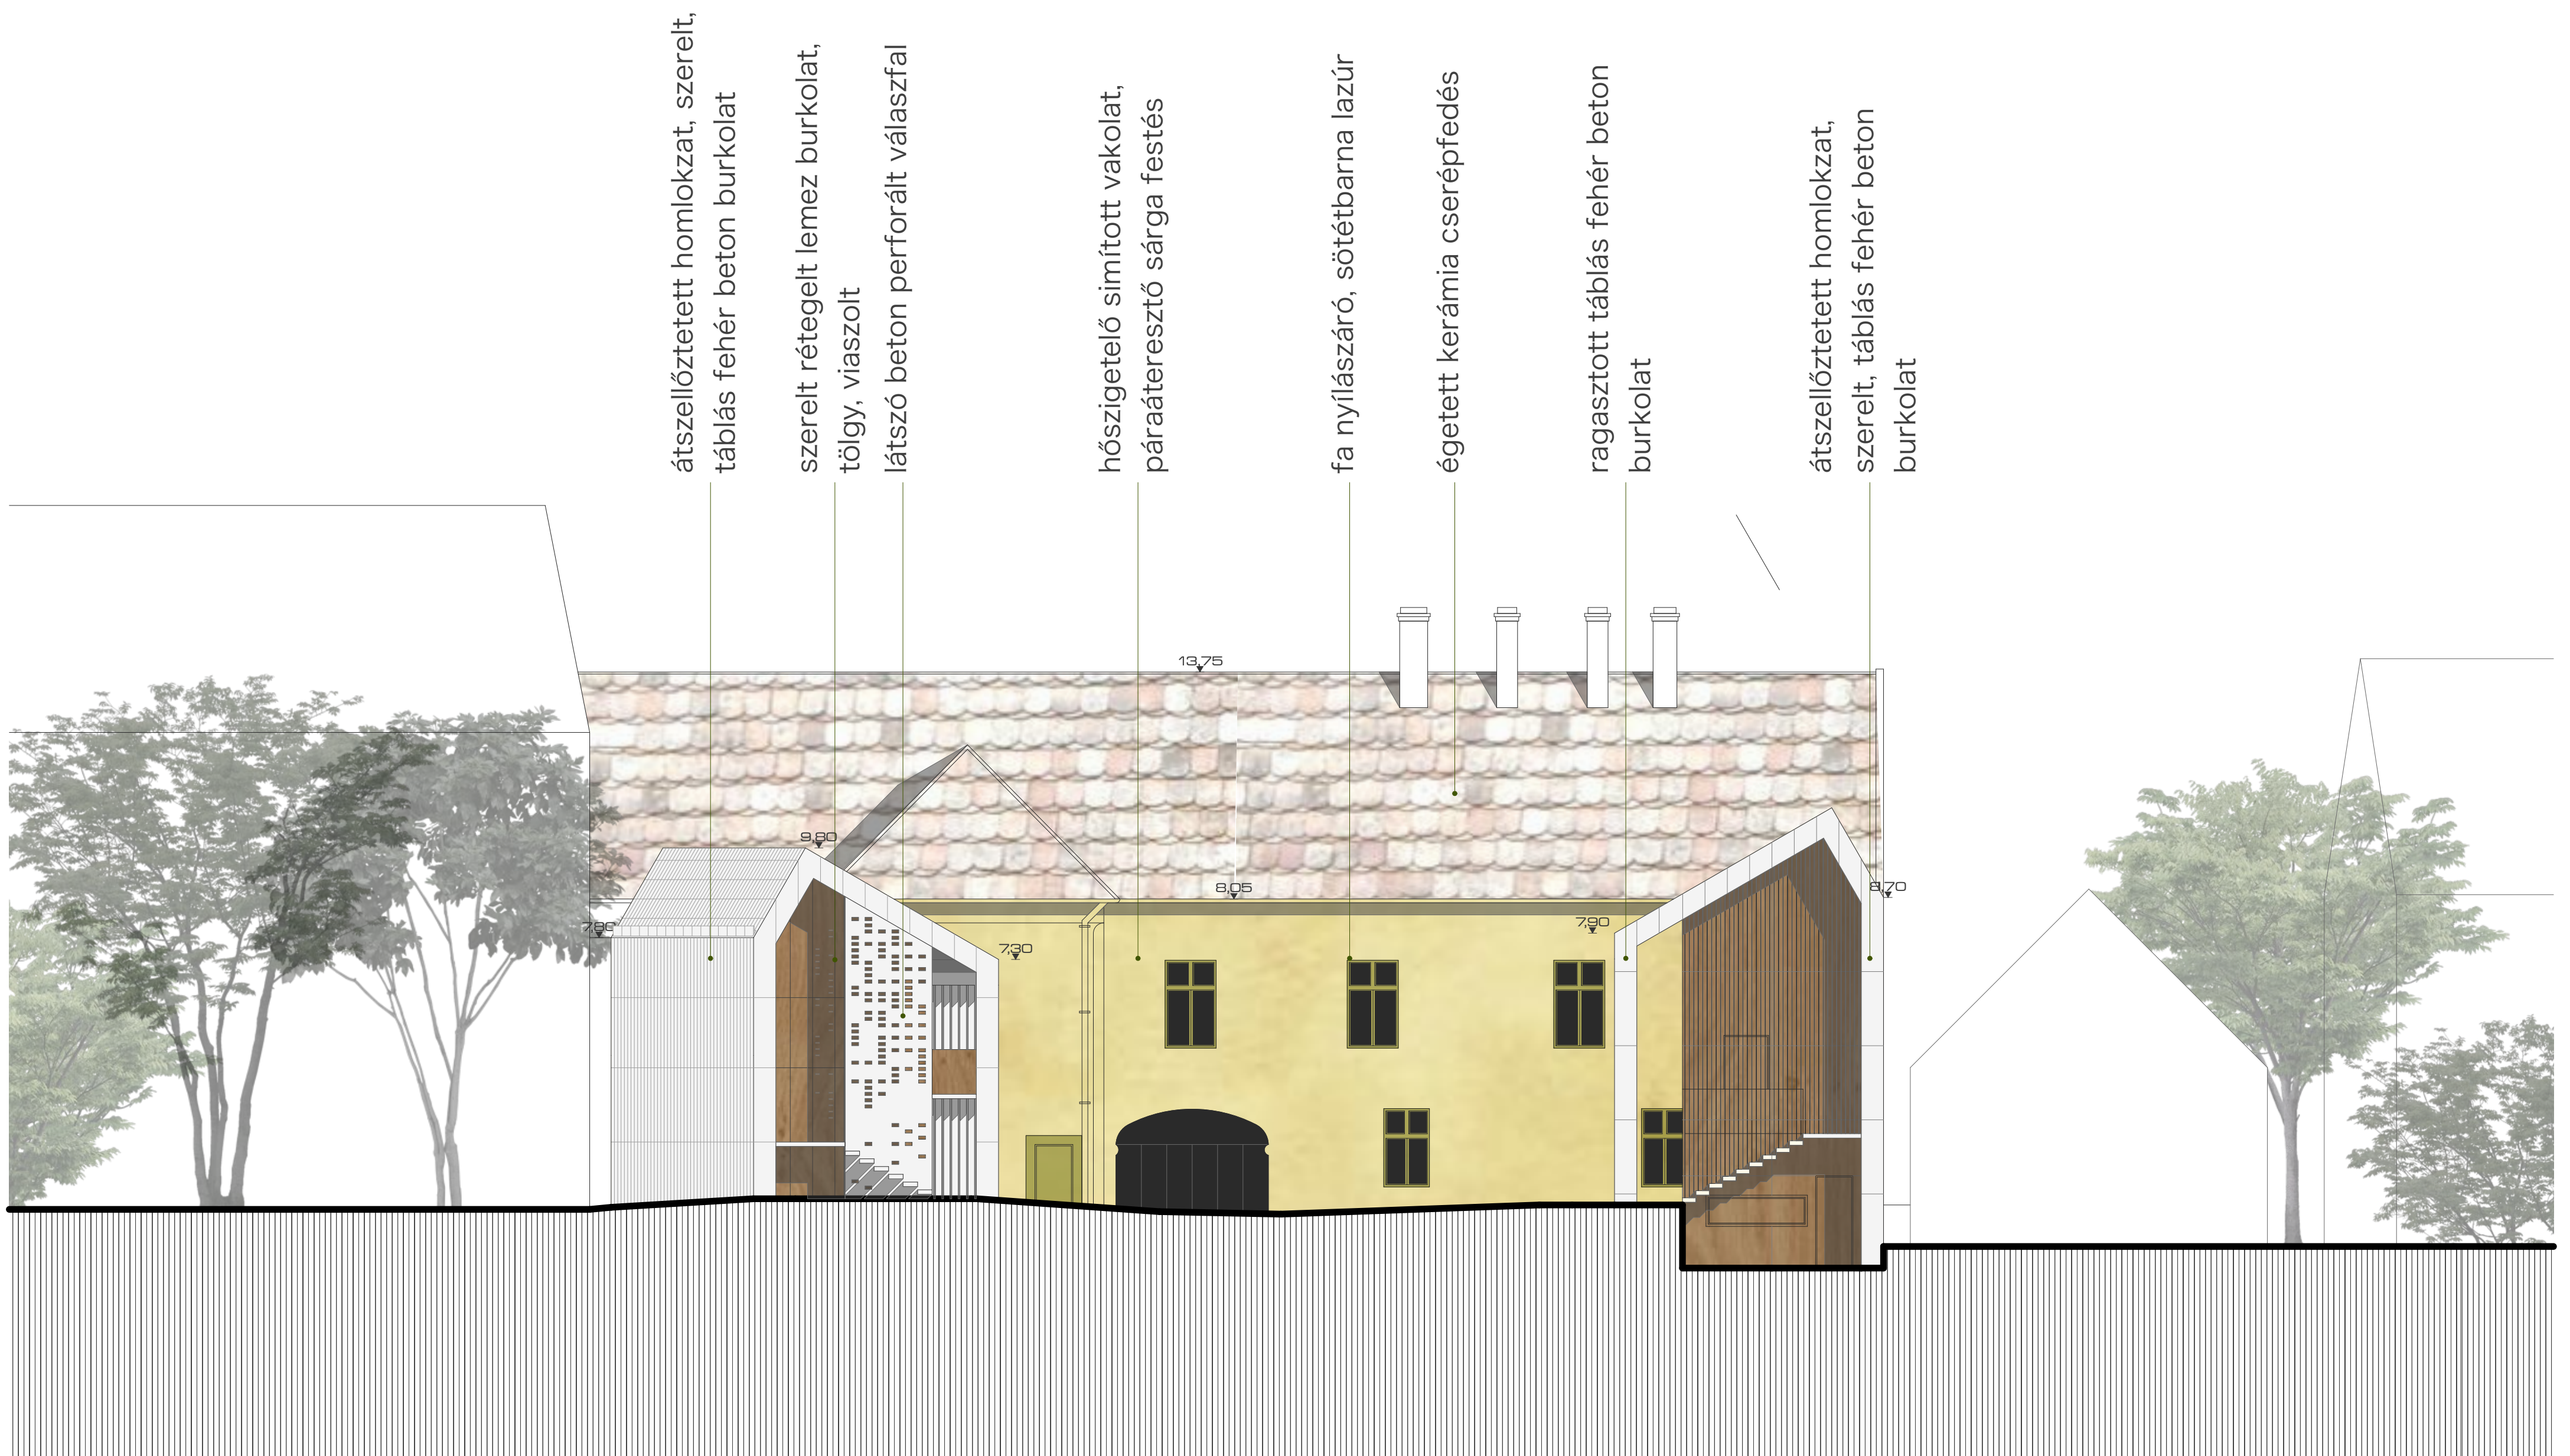

az udvar északi homlokzata


átszellőztetett homlokzat, szerelt, táblás fehér beton burkolat
 szerelt rétegelt lemez burkolat, tölgy, viaszolt
 látszó beton perforált válaszfal
 hőszigetelő simított vakolat, páraáteresztő sárga festés
 fa nyílászáró, sötétbarna lazúr
 égetett kerámia cserépfedés
 ragasztott táblás fehér beton burkolat
 átszellőztetett homlokzat, szerelt, táblás fehér beton burkolat



szerelt táblás beton burkolat



tölgy rétegelt lemez burkolat, viaszolt

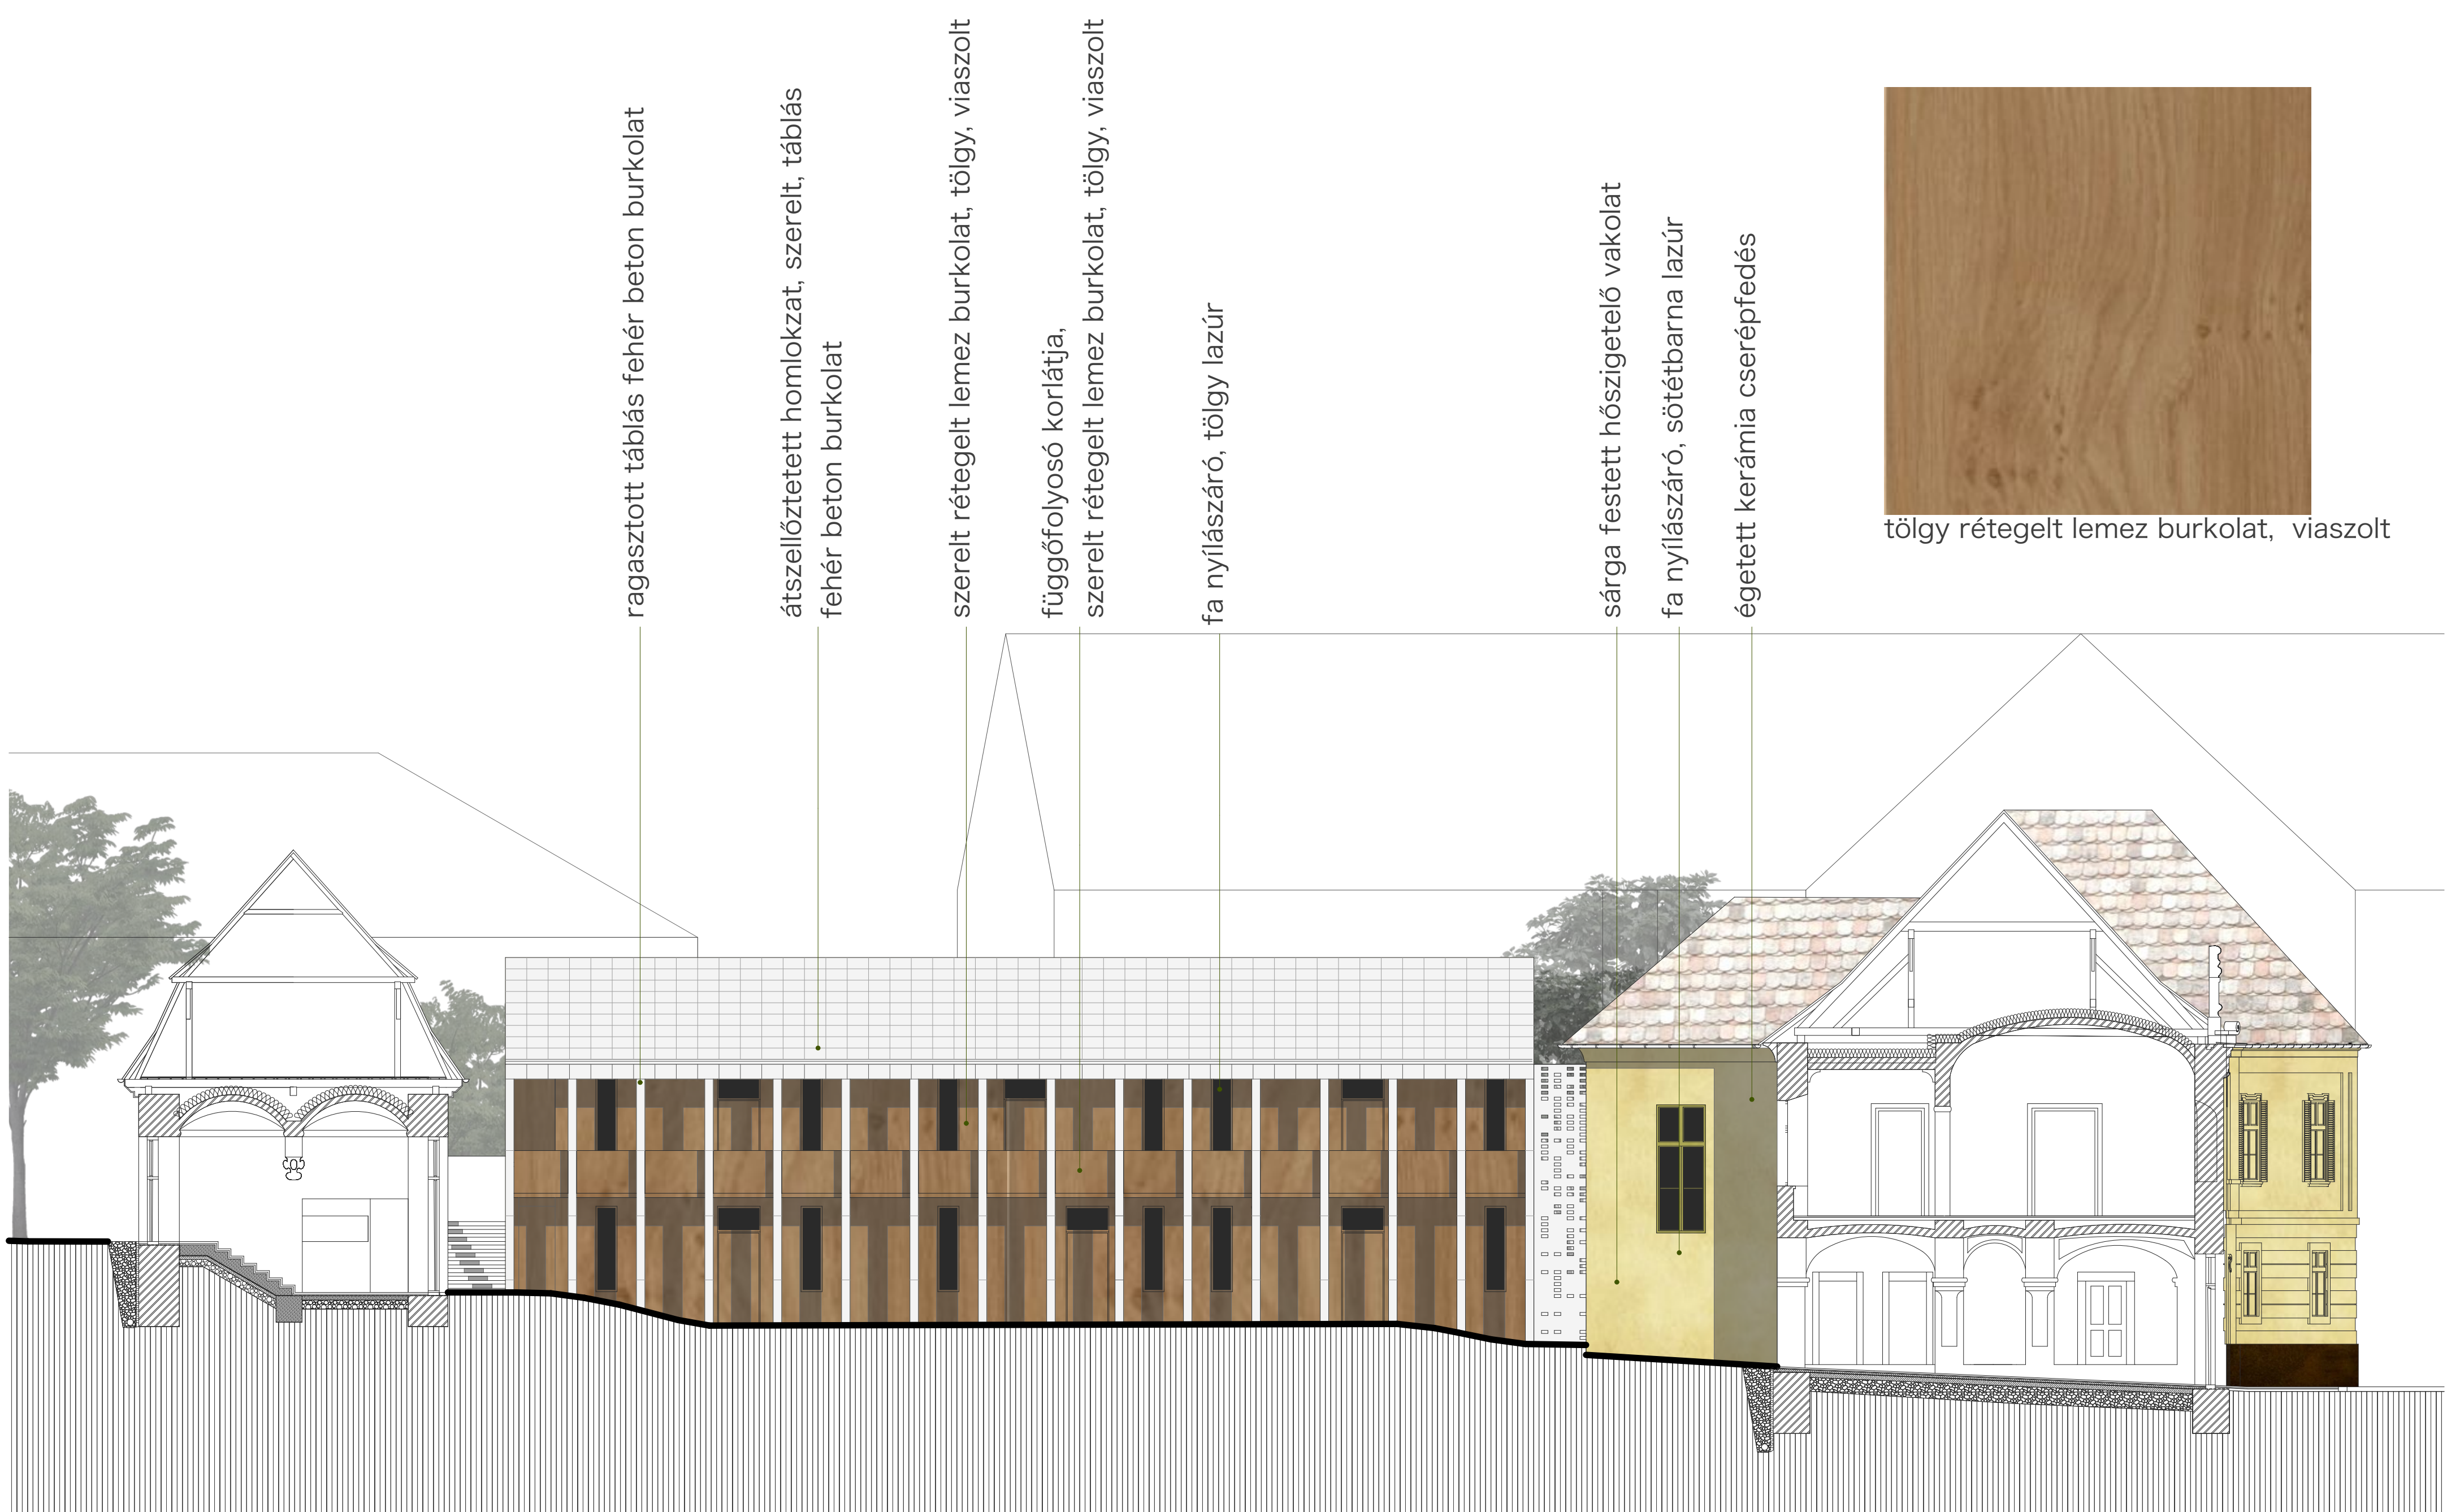

cellaház nyugati homlokzat

ragasztott táblás fehér beton burkolat
 átszellőztetett homlokzat, szerelt, táblás fehér beton burkolat
 szerelt rétegelt lemez burkolat, tölgy, viaszolt
 függőfolyosó koriátja, szerelt rétegelt lemez burkolat, tölgy, viaszolt
 fa nyílászáró, tölgy lazúr
 sárga festett hőszigetelő vakolat
 fa nyílászáró, sötétbarna lazúr
 égetett kerámia cserépfedés

PANNON ZARÁNDOKHÁZ

DOMUS PEREGRINUS PANNONIAE
 DIPLOMATERV 2011 DÁNYI TIBOR ZOLTÁN, KONZULENS: TAMÁS ANNA MÁRIA

