



Homlokzatok

M 1:100

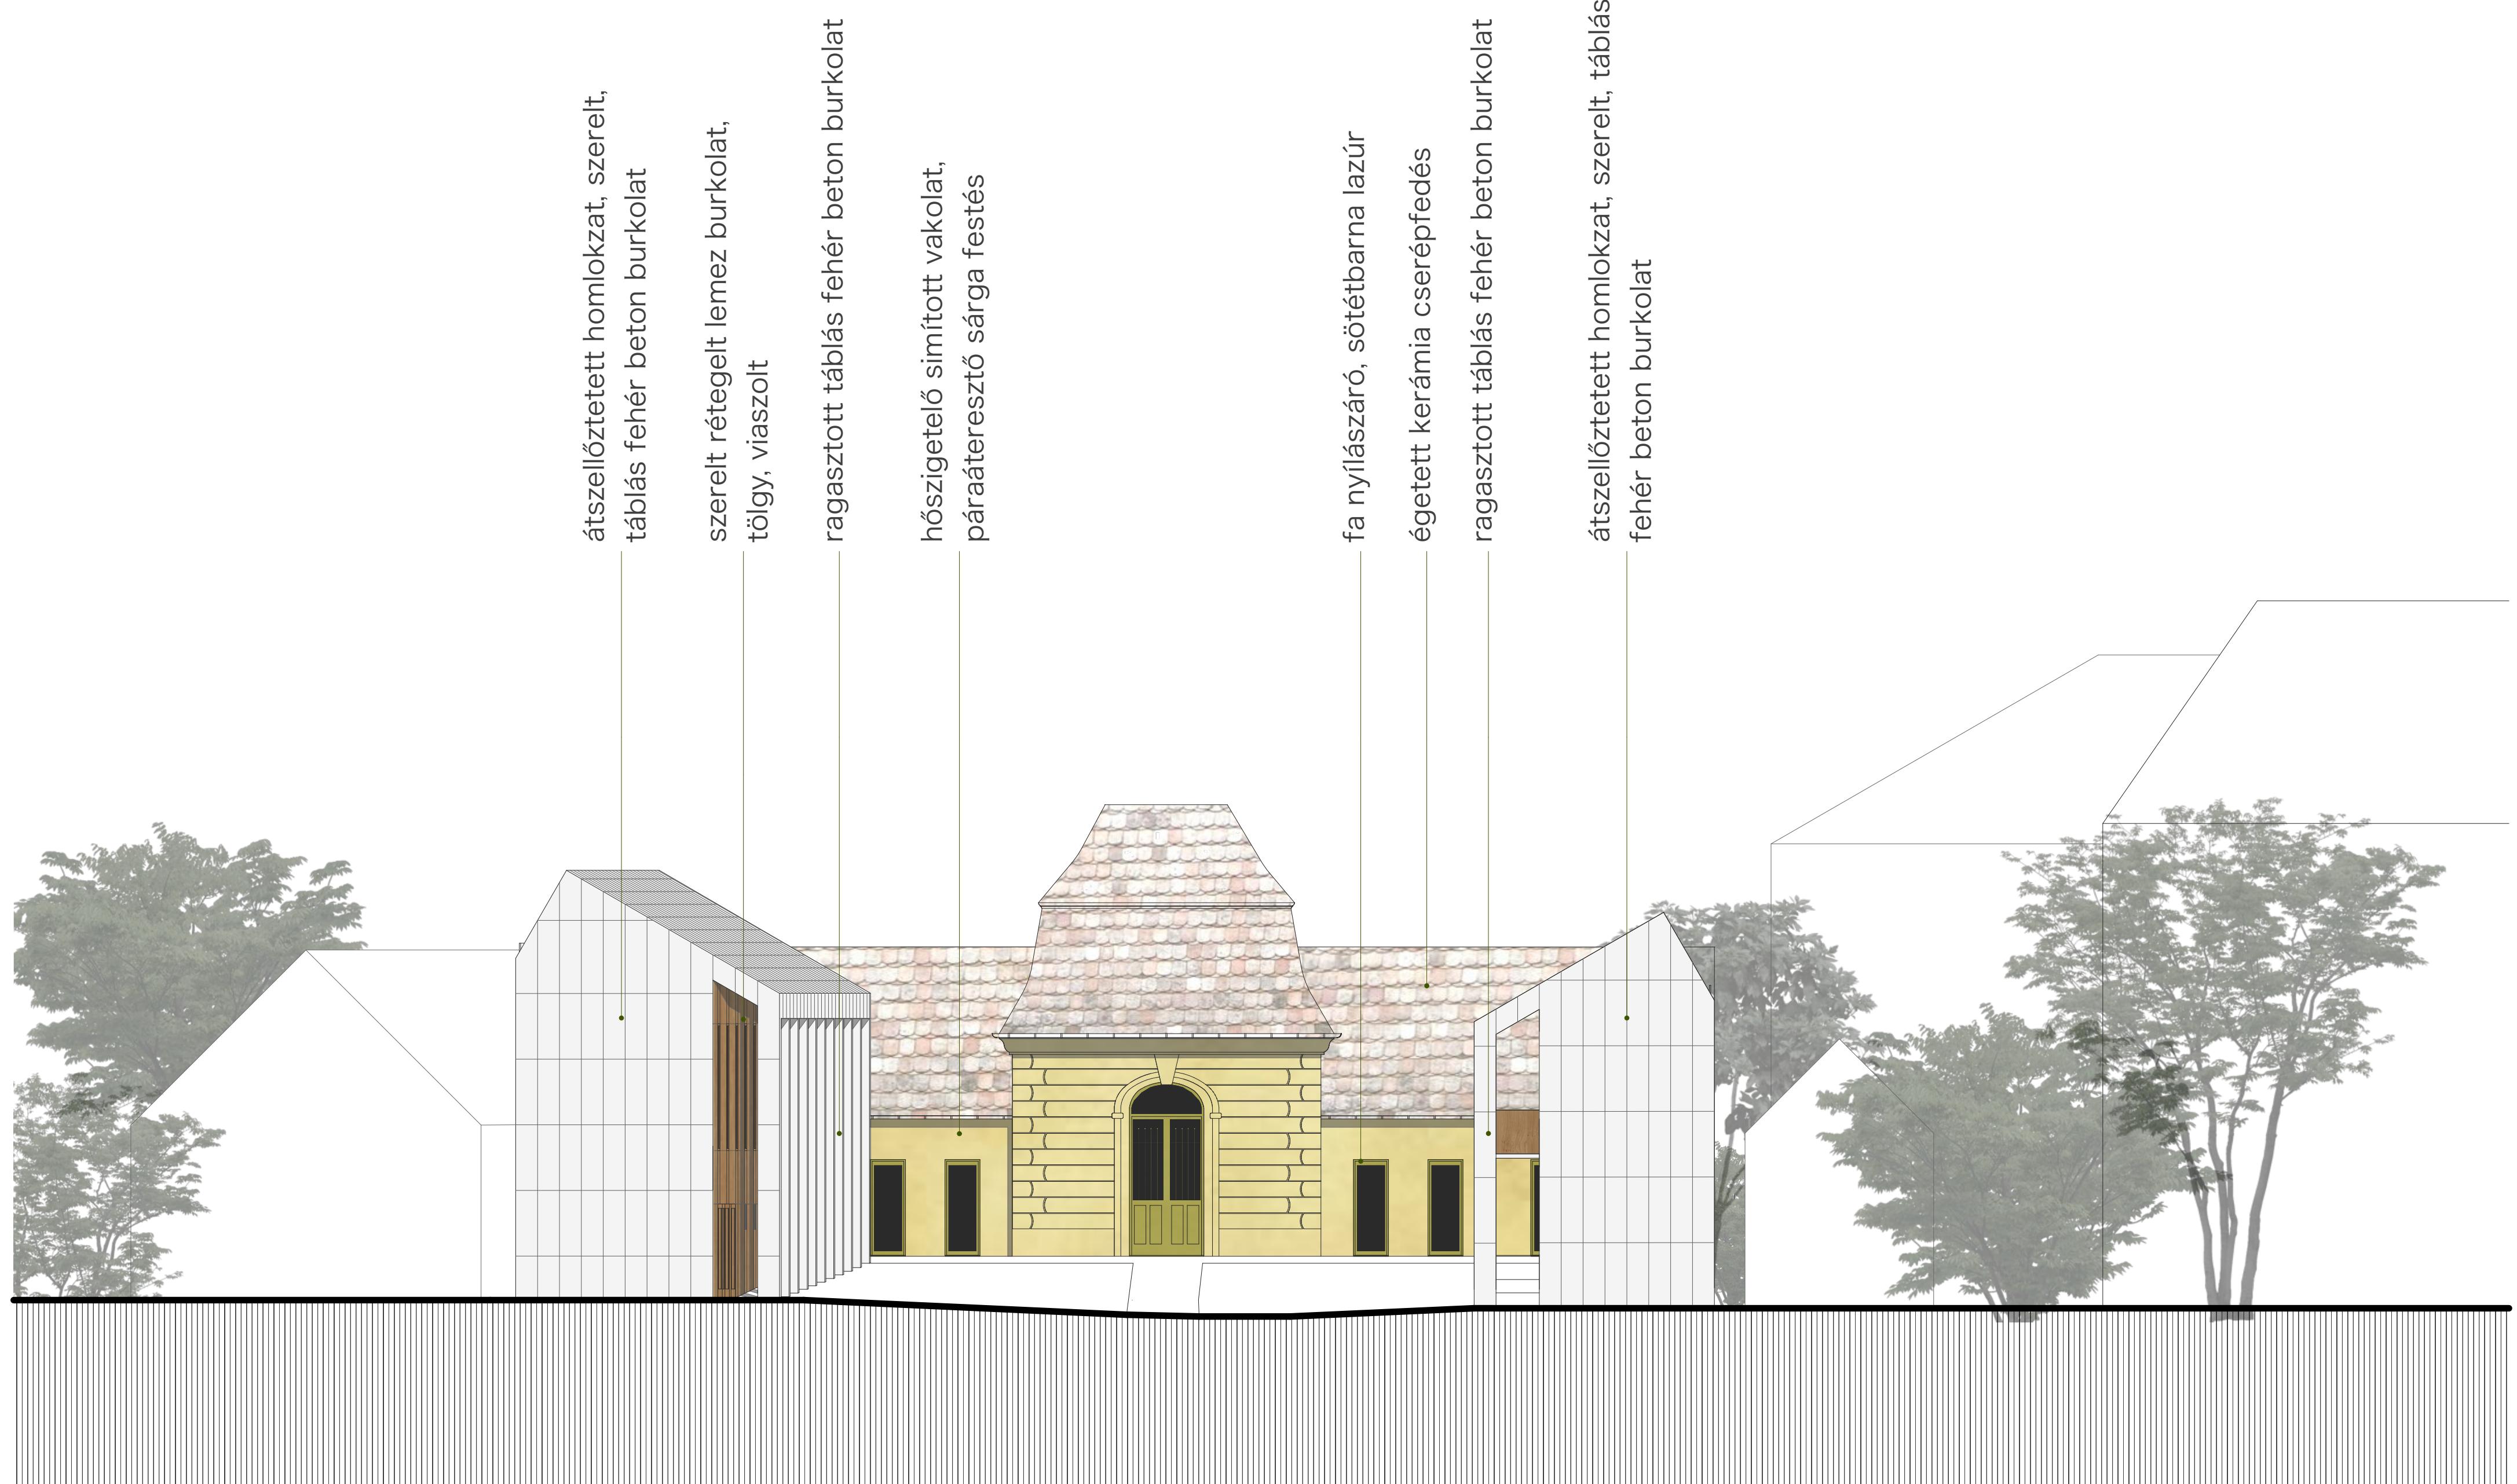

az udvar déli homlokzata

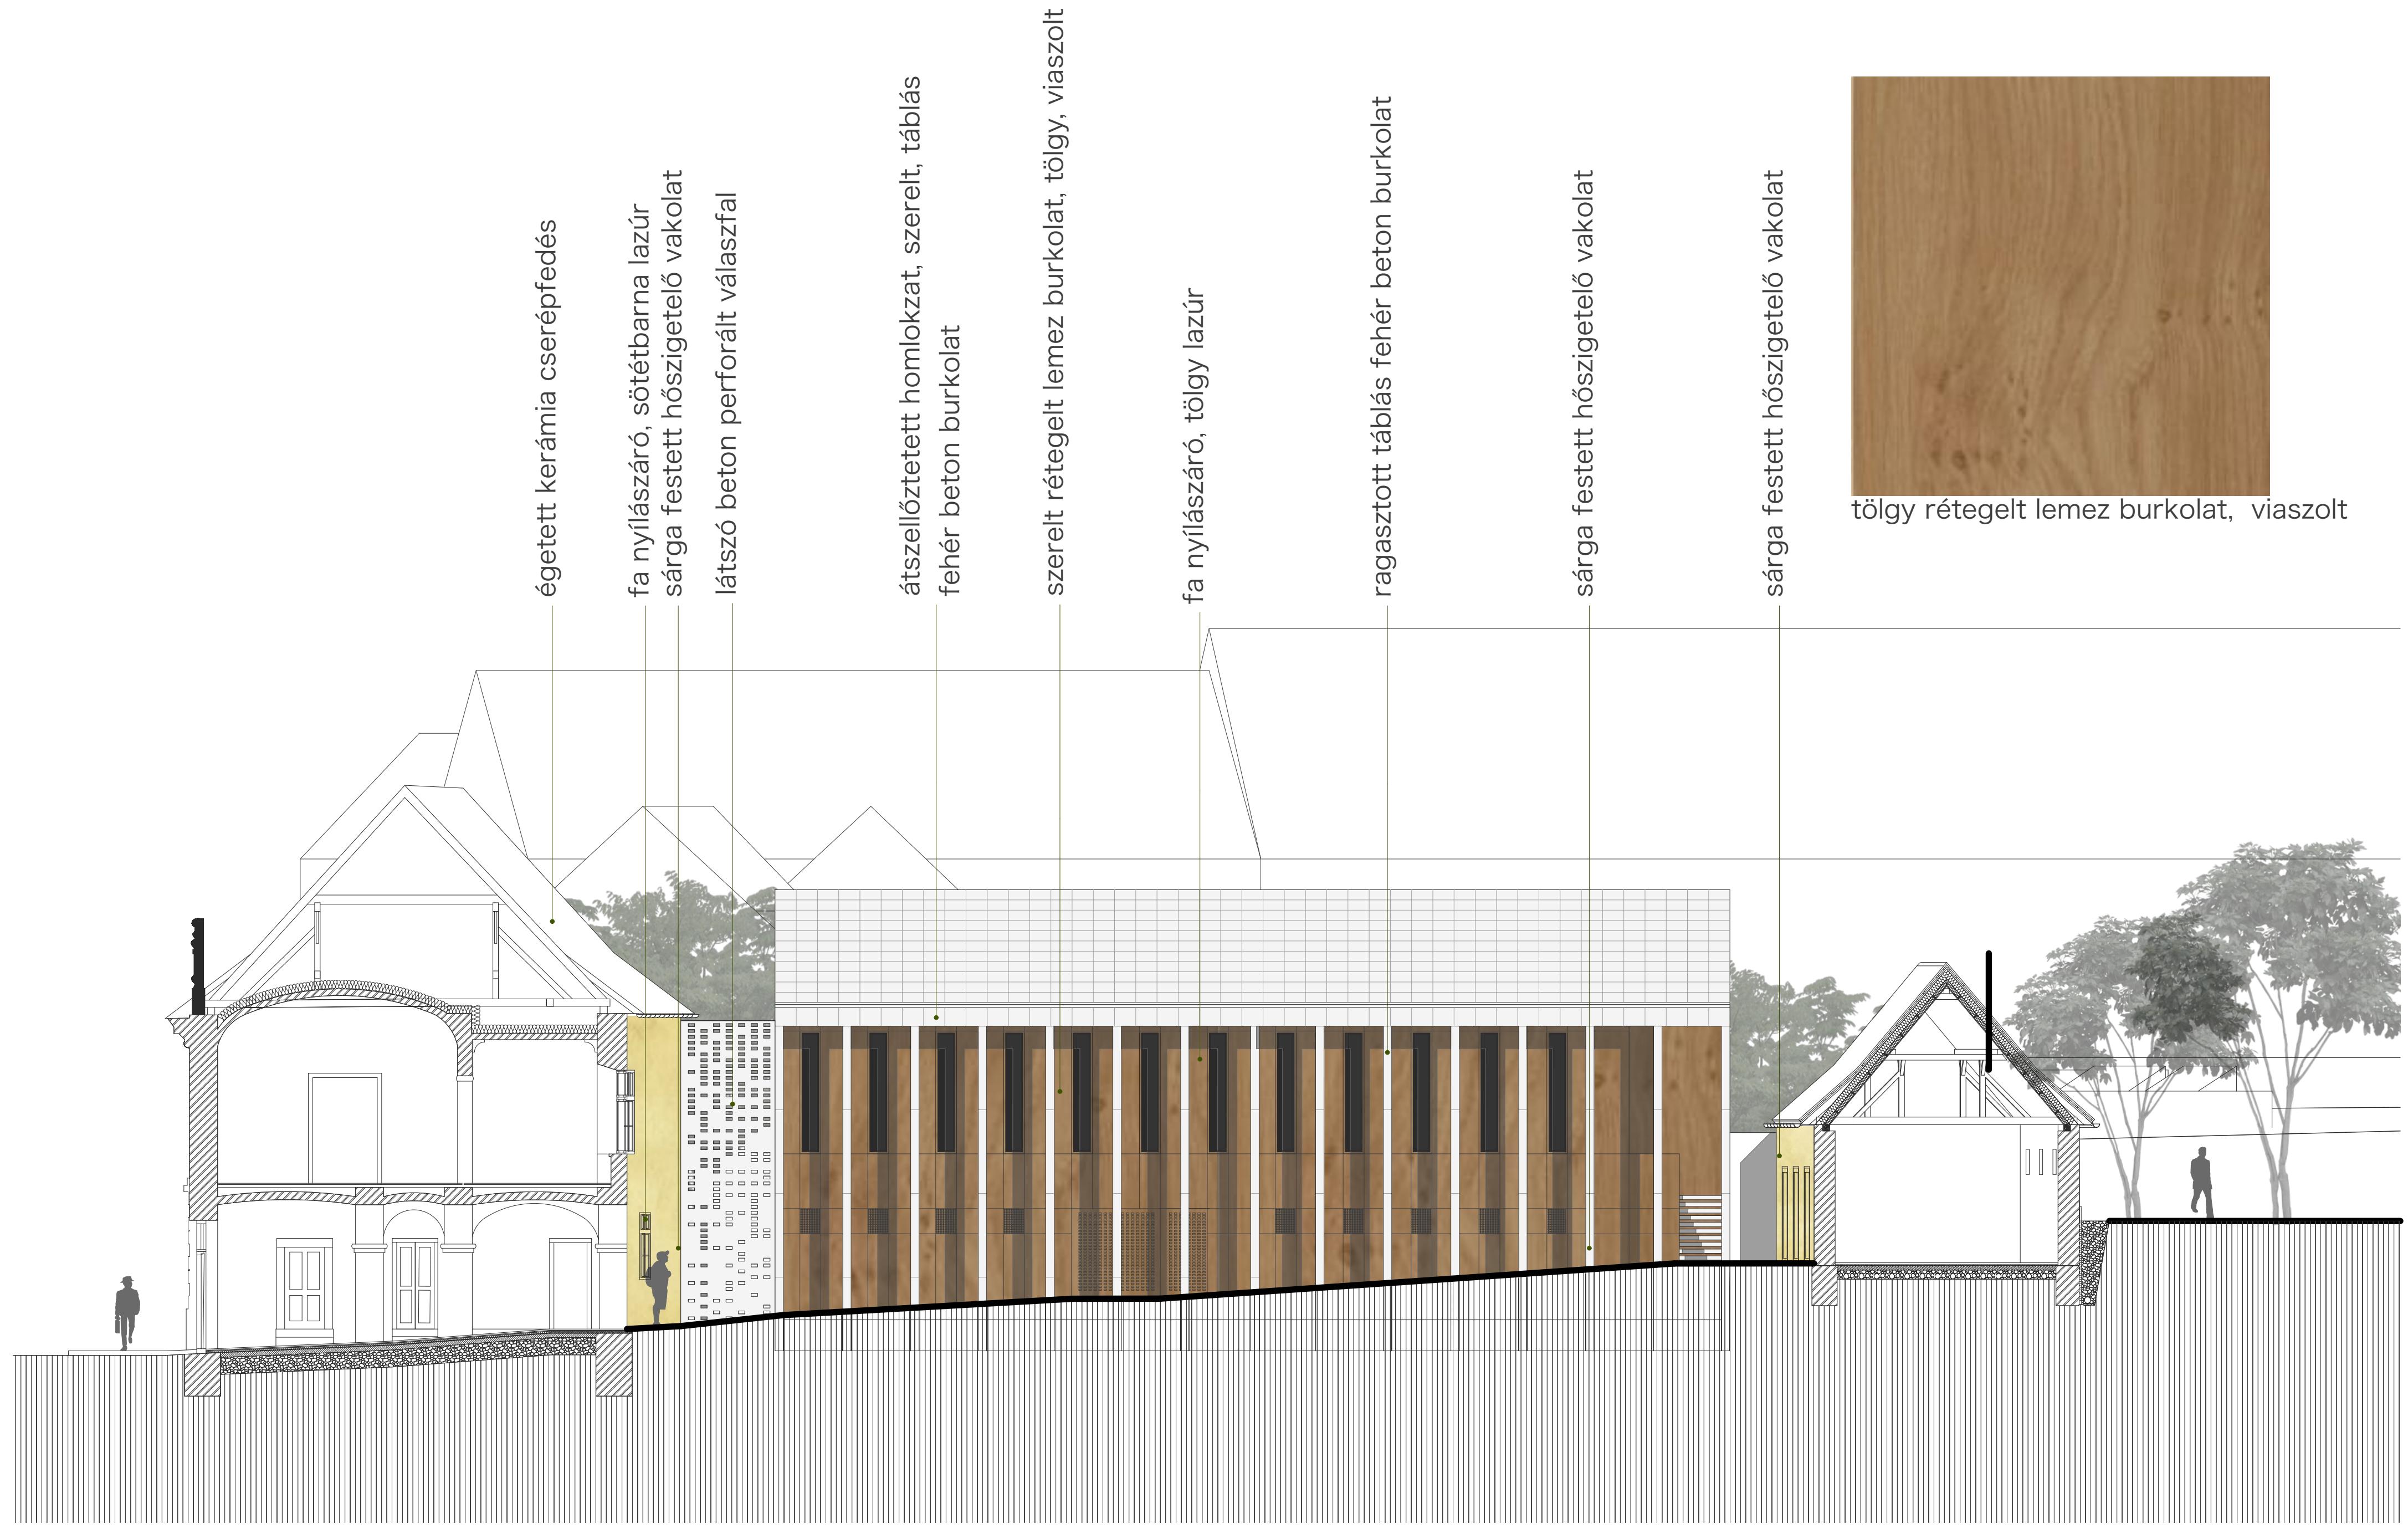

dormitórium keleti homlokzat

PANNON

DOMUS PEREGRINUS

DIPLOMATERV 2011

ZARÁNDOKHÁZ

DÁNYI TIBOR ZOLTÁN,

PANNONIAE

KONZULENS: TAMÁS ANNA MÁRIA