




R 03-as részletrajz m 1:5

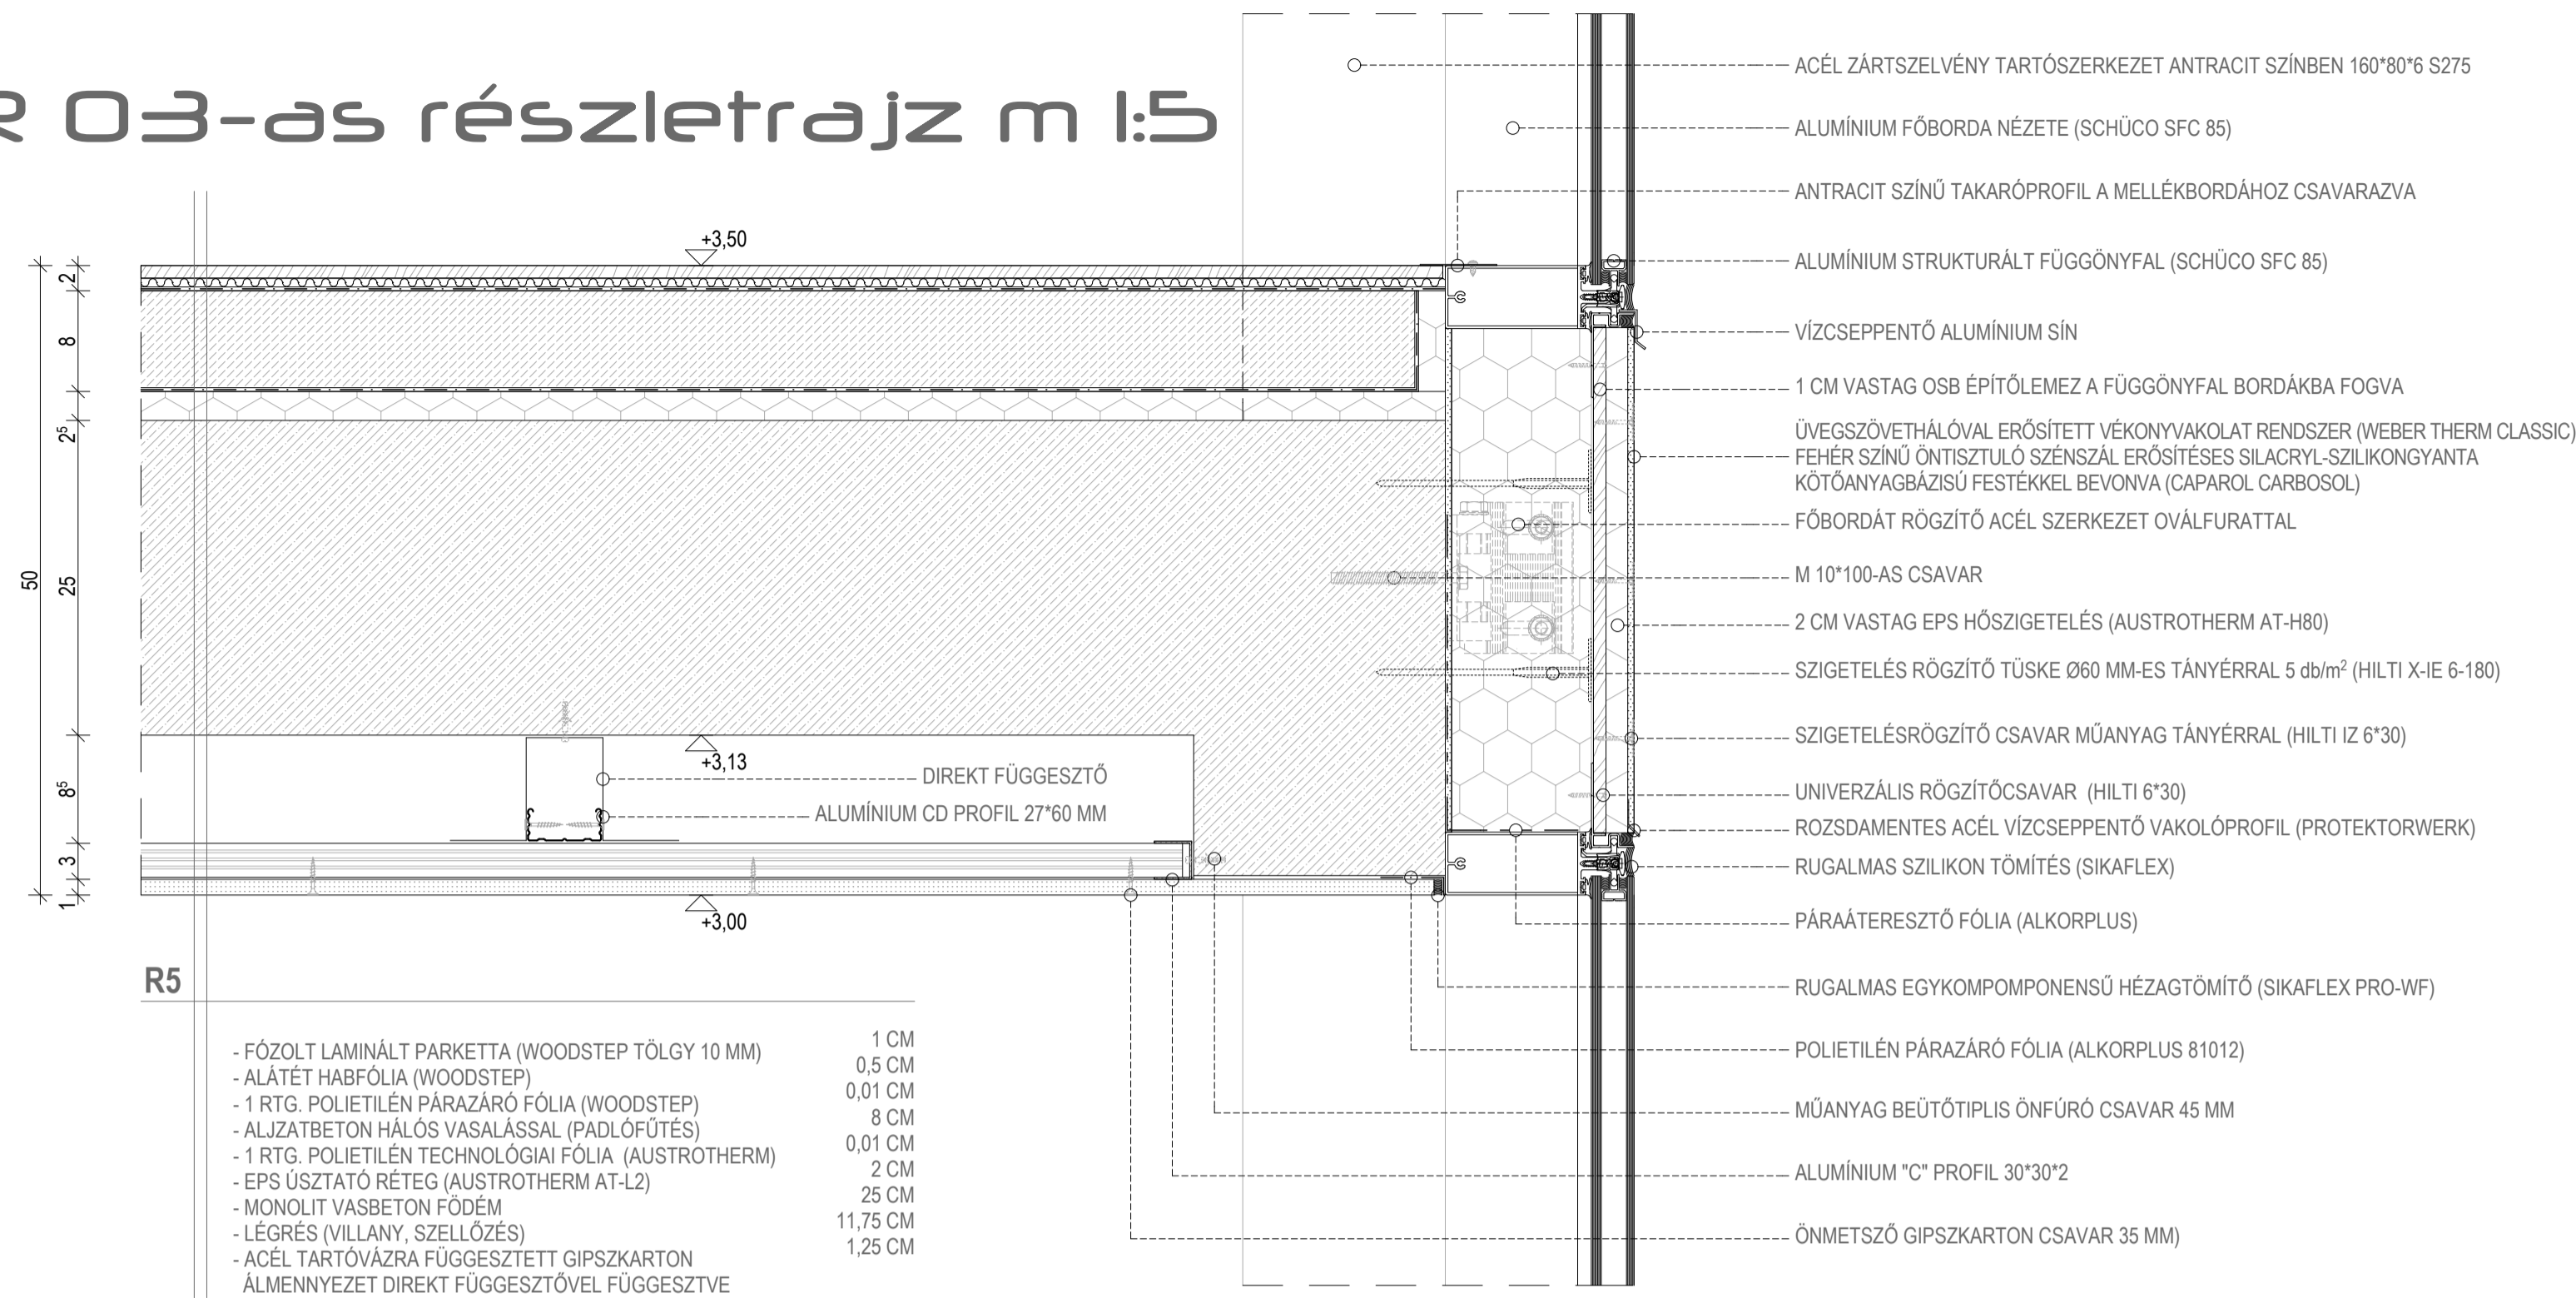

R 04-es részletrajz m 1:5

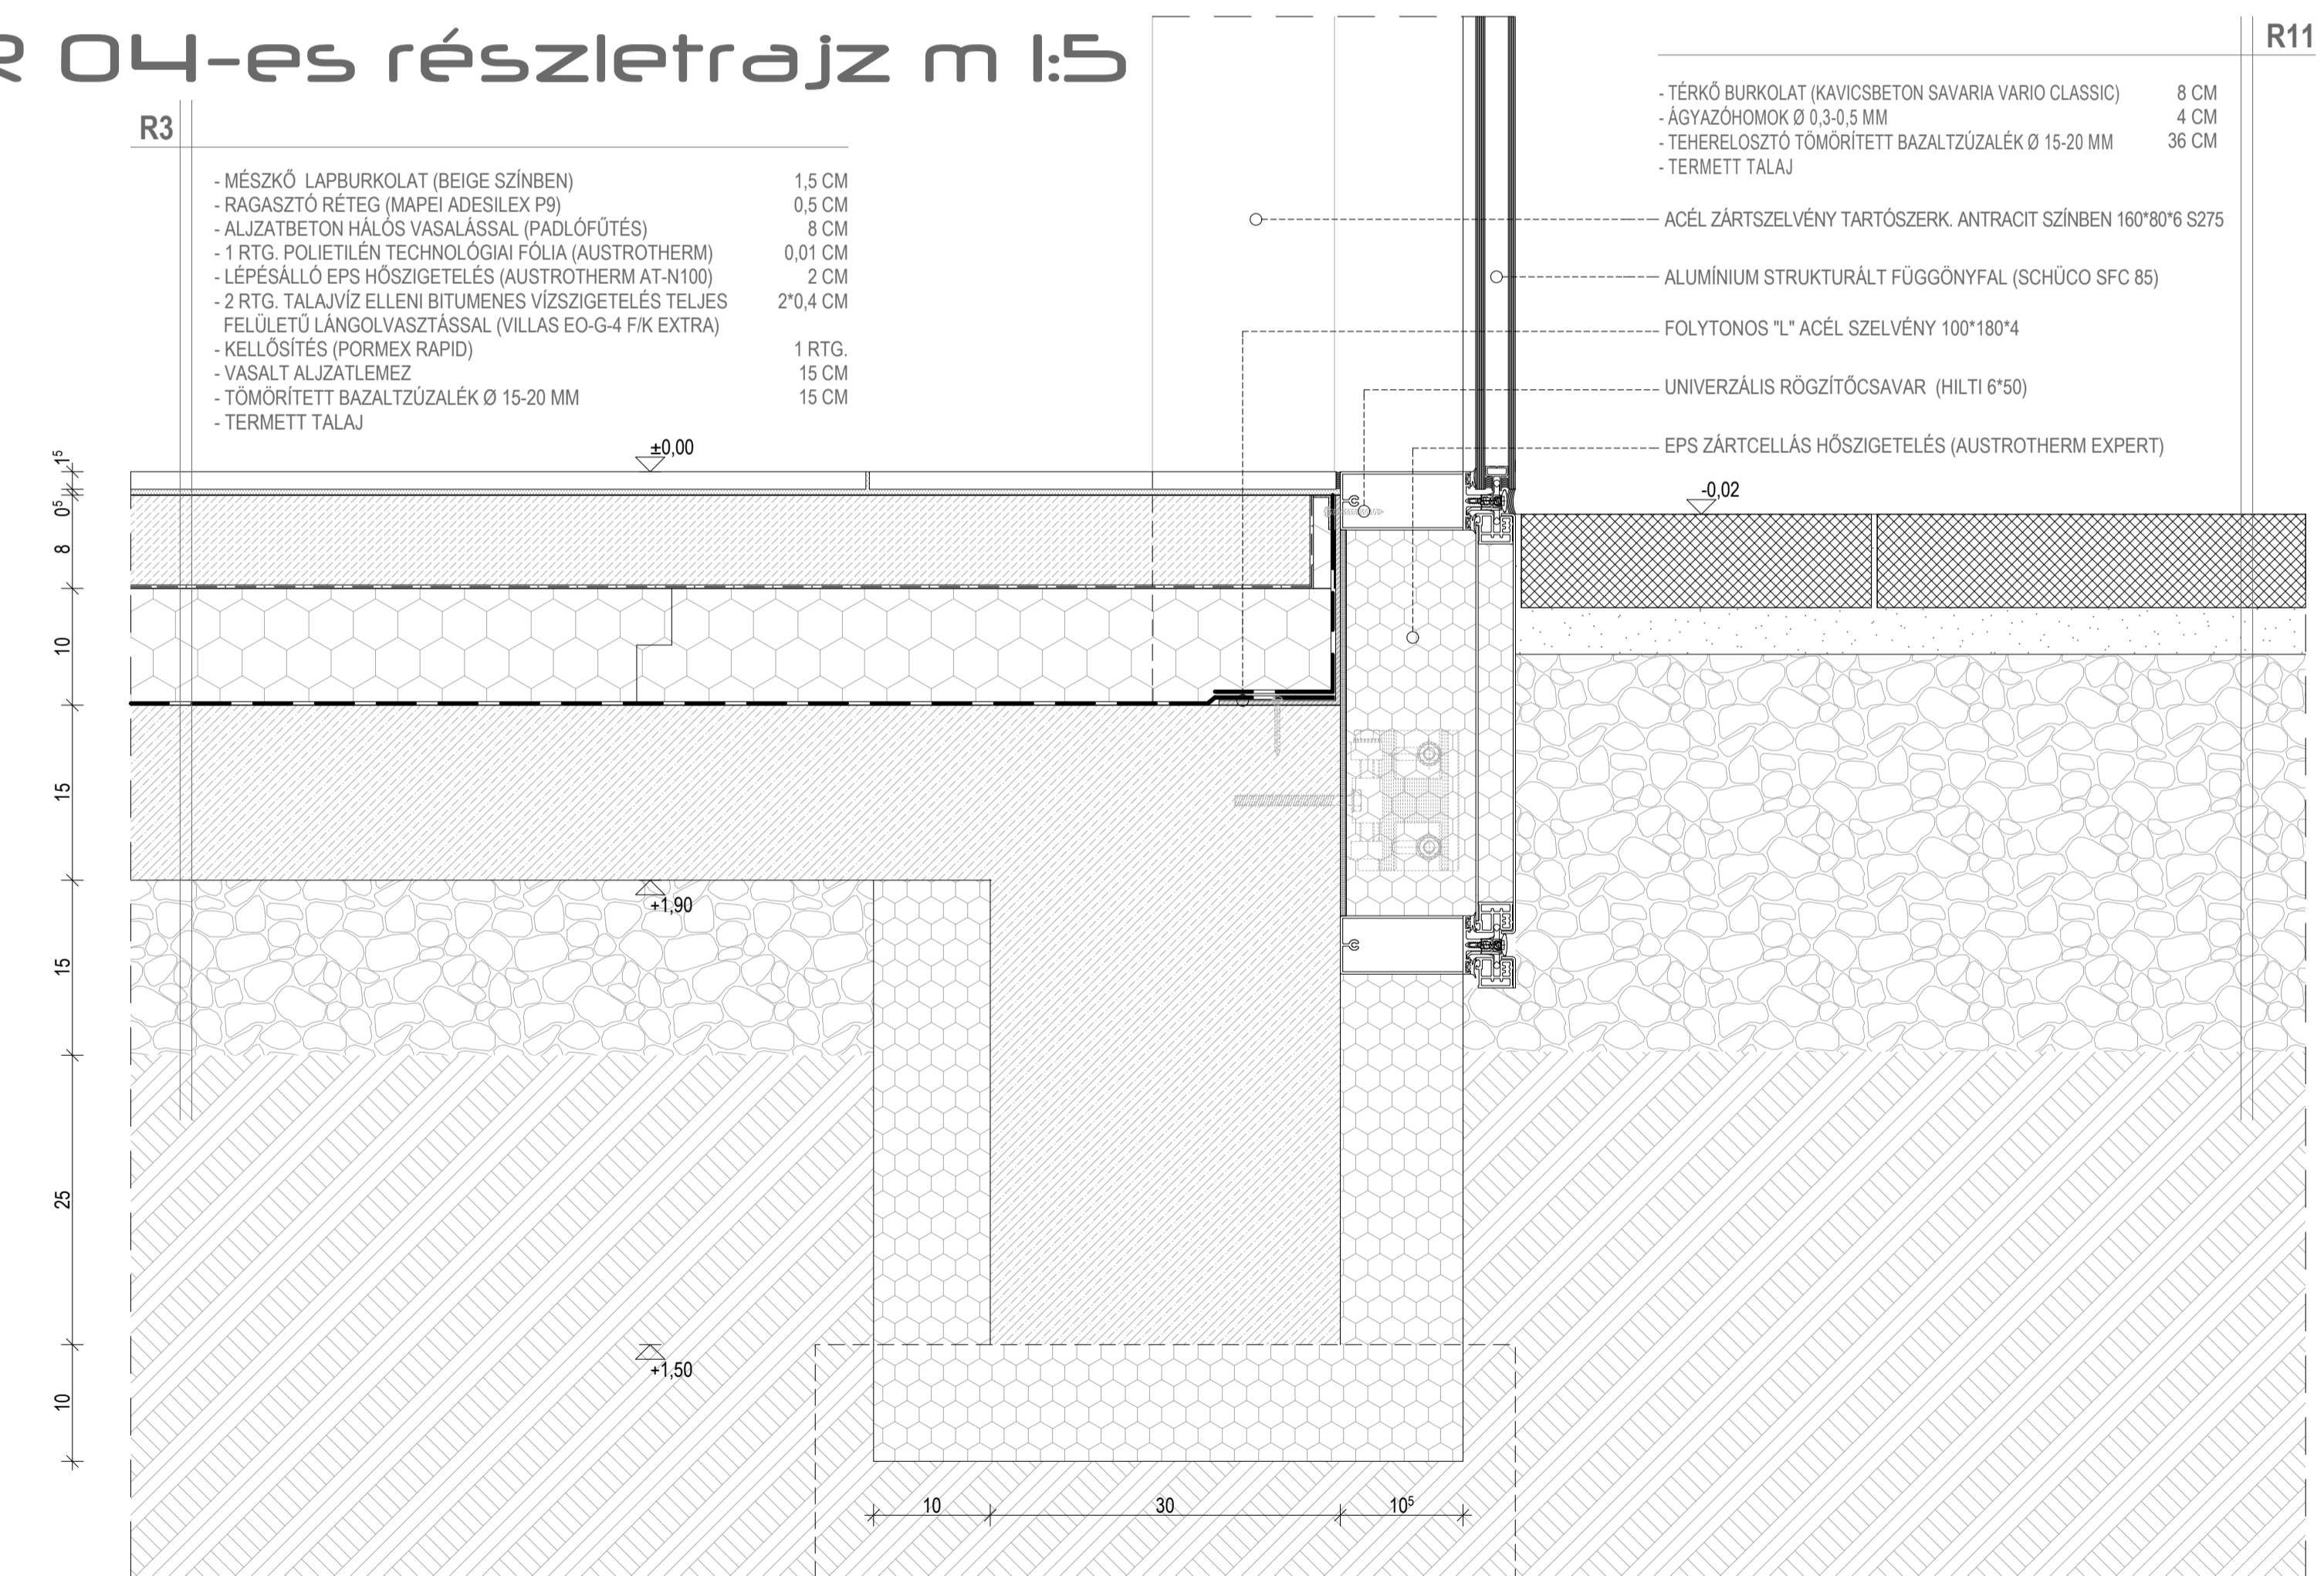

R 05-ös részletrajz m 1:5

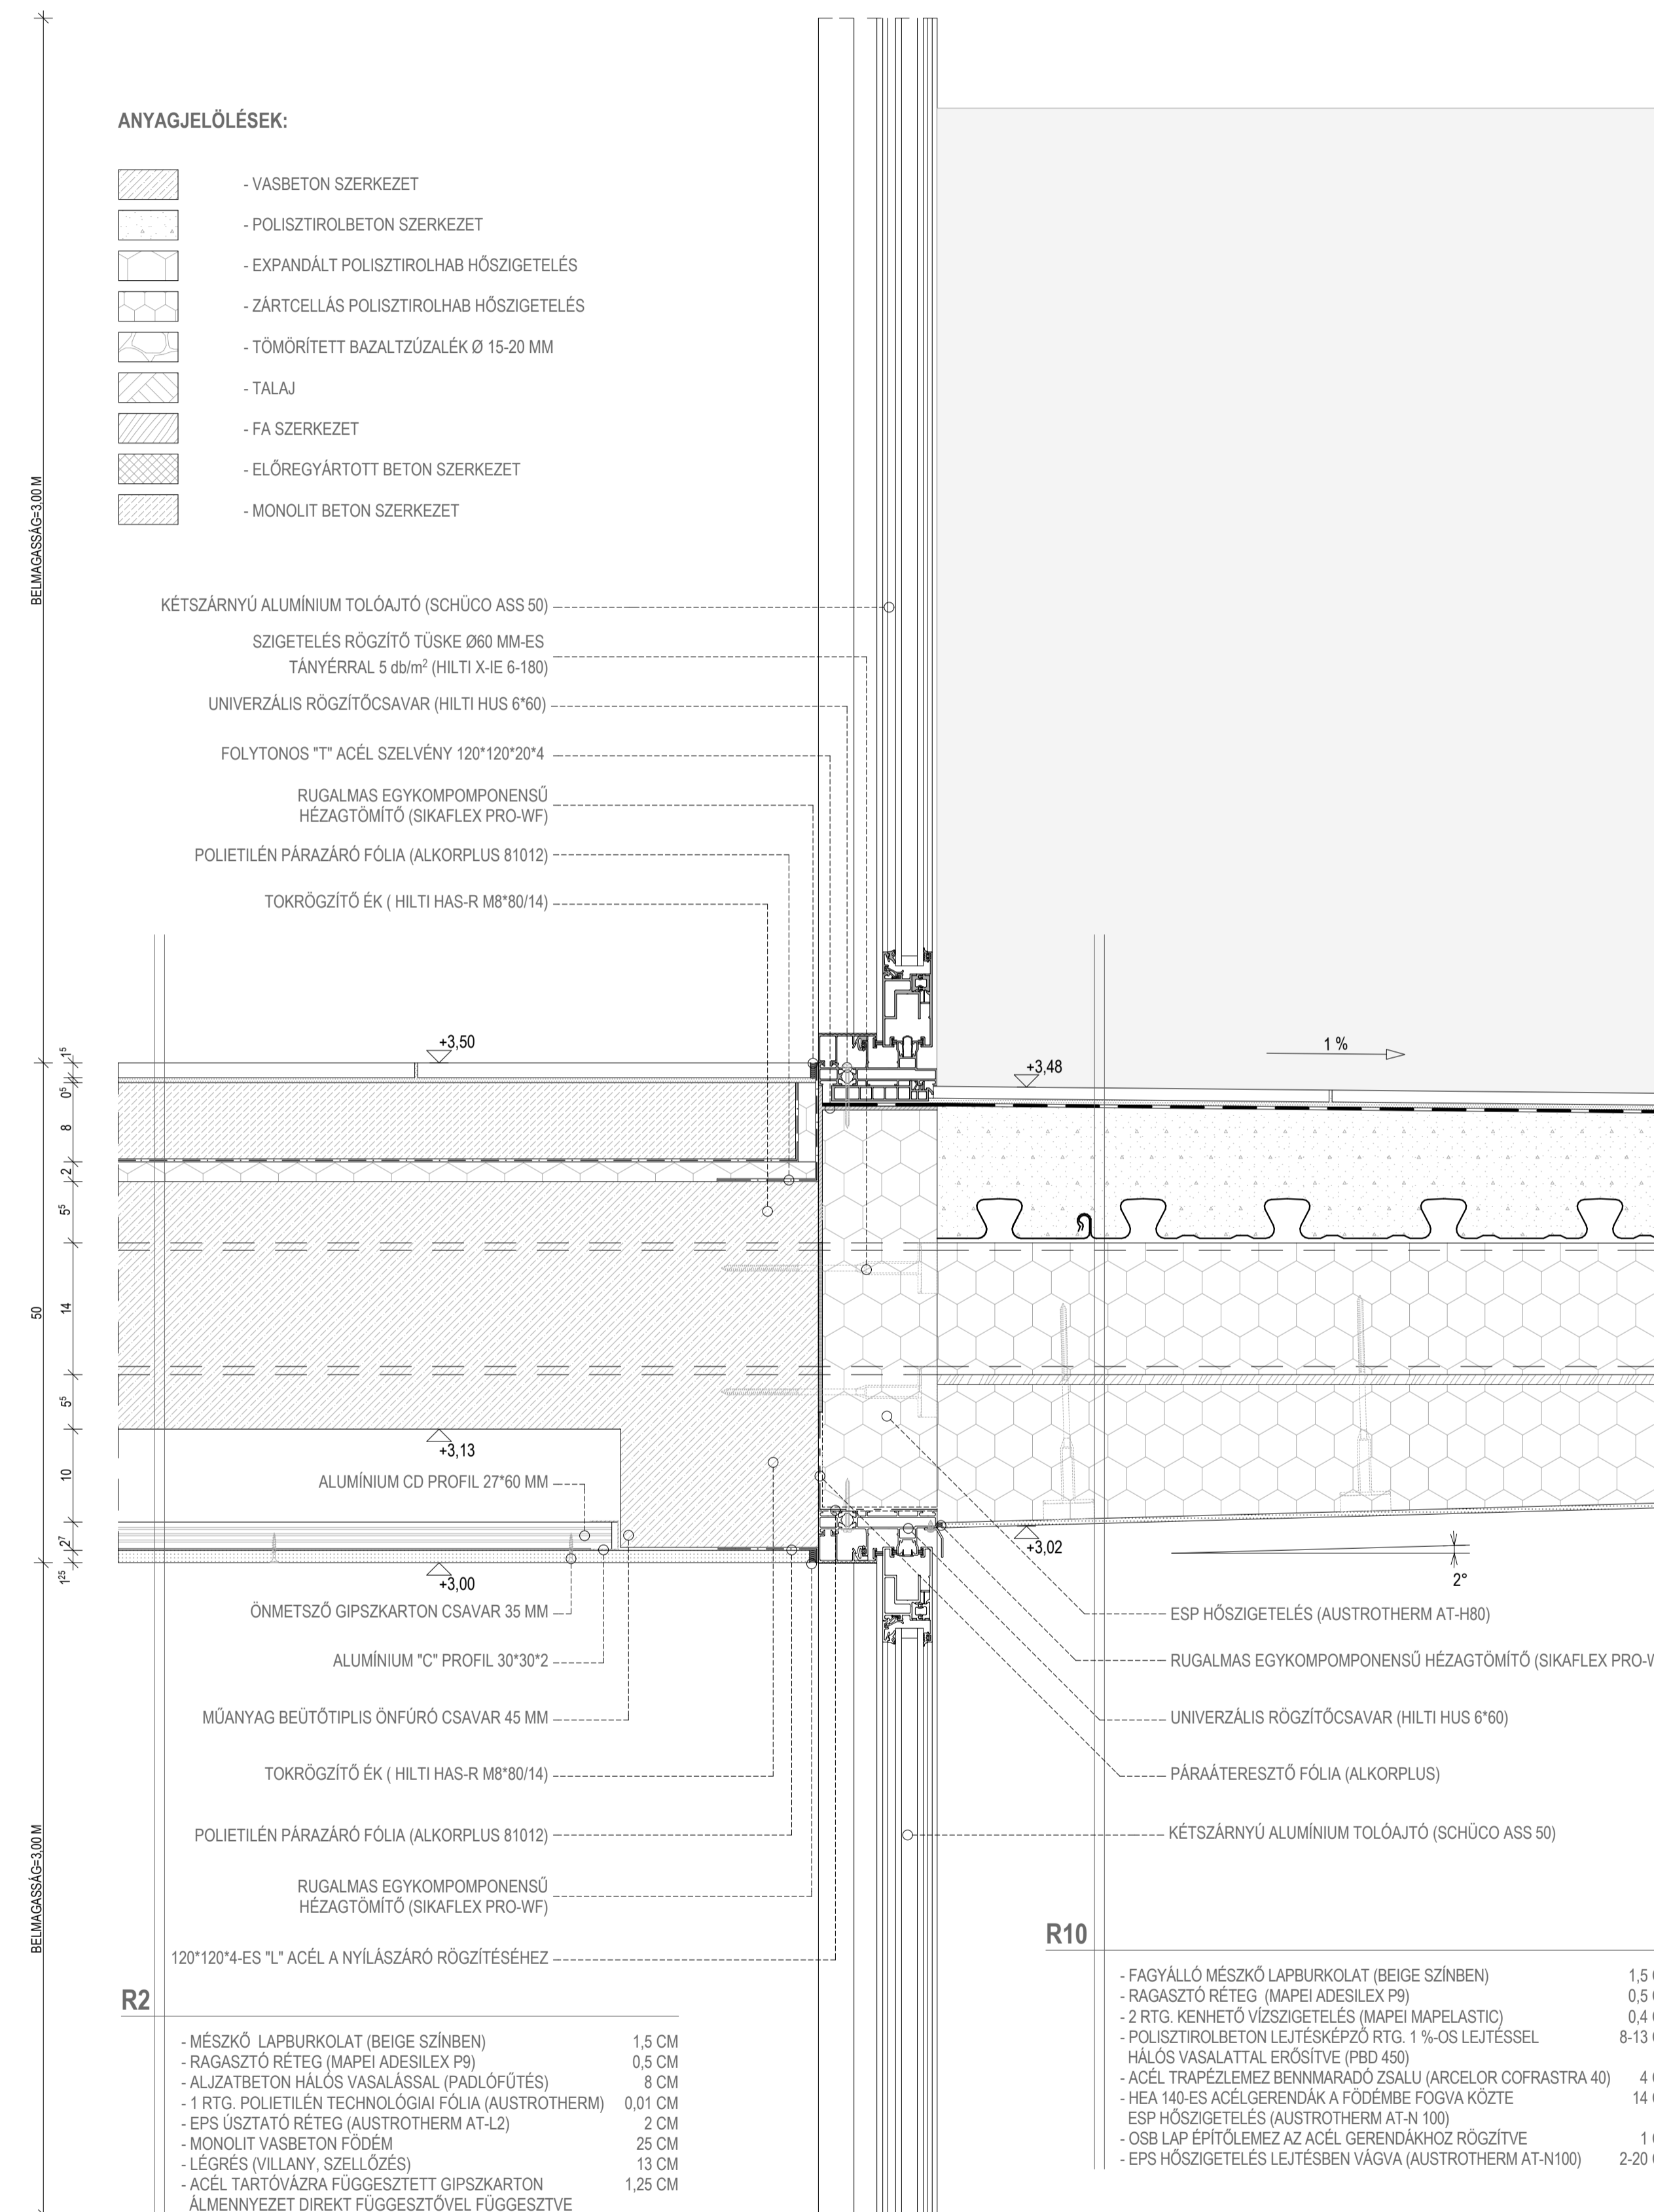

R 06-os részletrajz m 1:5

