




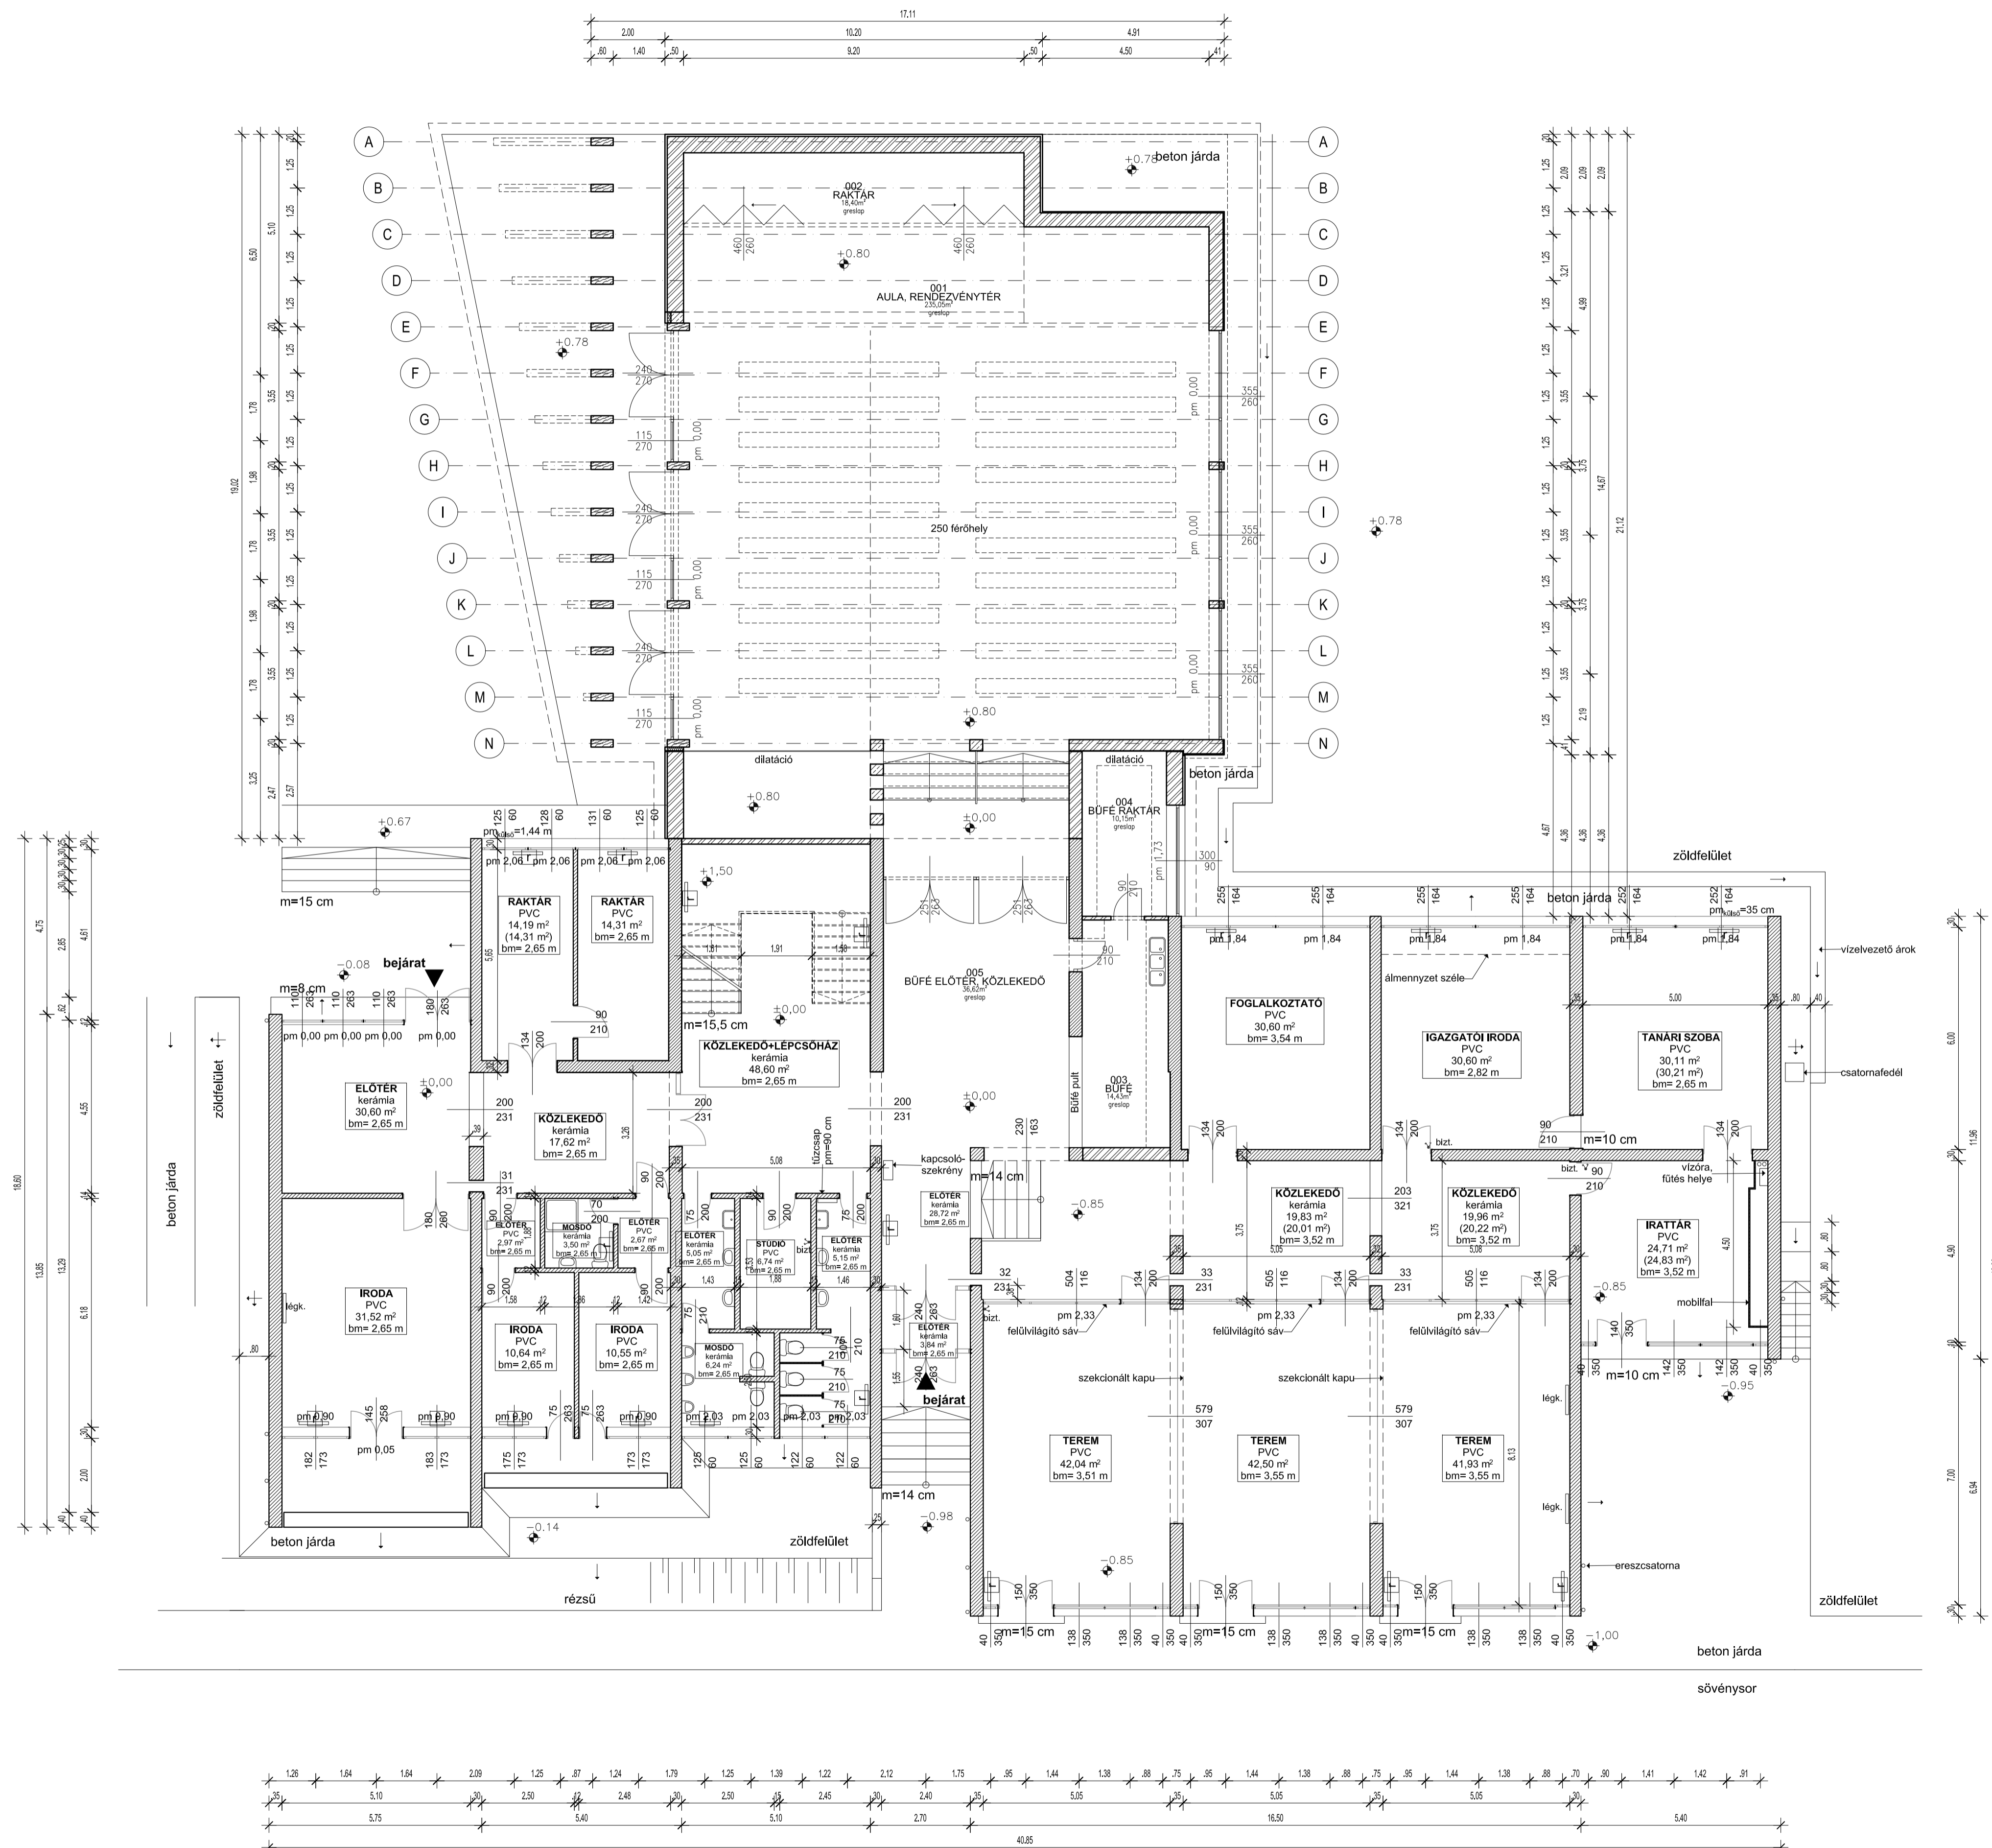
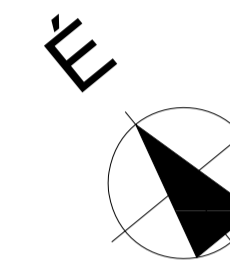


# FÖLDSZINTI ALAPRAJZ

Jelmagyarázat:

-  Vasbeton szerkezet
-  Tervezett vázkerámia falszerkezet
-  Meglévő falszerkezet
-  Ragasztott fa tartó
-  Ásványgyapot hőszigetelés



ÉPÜLET KÖRÜLI RENDEZETT TEREP MAGASSÁGA +0,00+106,40 m Bf

EZ A TERV A MODUM KFT SZELLEMI TULAJDONA.  
AMELYNEK VÉDELME AZ 1999. ÉVI LXVIII. SZÁMÚ TÖRVÉNY BIZTOSÍTJA.

Épület:	<b>EGRY JÓZSEF KÖZÉPISKOLA ÉS SZAKISKOLA</b>
Építési helyszín:	8250 Zánka Hrsz: 30/13
Megrendelő:	Zánka Gyermek és Ifjúsági Kht 8250 Zánka
Rajzszám:	<b>É-1</b> <b>modum</b> ÉPÍTÉSI IRODA KFT. 1136 BUDAPEST BALZAC U. 22. TEL: 06-1-2401236 FAX: 06-1-2305734 e-mail: krizsand@gmail.com www.krizsandiroda.hu
Megnevezés:	<b>ENGEDÉLYEZÉSI TERV</b>
Rajz:	<b>FÖLDSZINTI ALAPRAJZ</b>
Építész tervező:	KRIZSÁN ANDRÁS okl. építésmérnök É1-1390/07
Építész munkatárs:	DEBRECZENI SZABOLCS
Statikus:	MEDEK ÁKOS okl. építésmérnök T-7/01-3239
Épületgépész:	ROSZKA CSABA okl. gépészmérnök G2-13-5721
Elektromos tervező:	SÁNDOR DAVID okl. villamosmérnök
Tűzvédelmi szakmérnök:	SEGESDI FERENC
Méretarány:	Dátum: <b>M 1:100</b> 2009. december