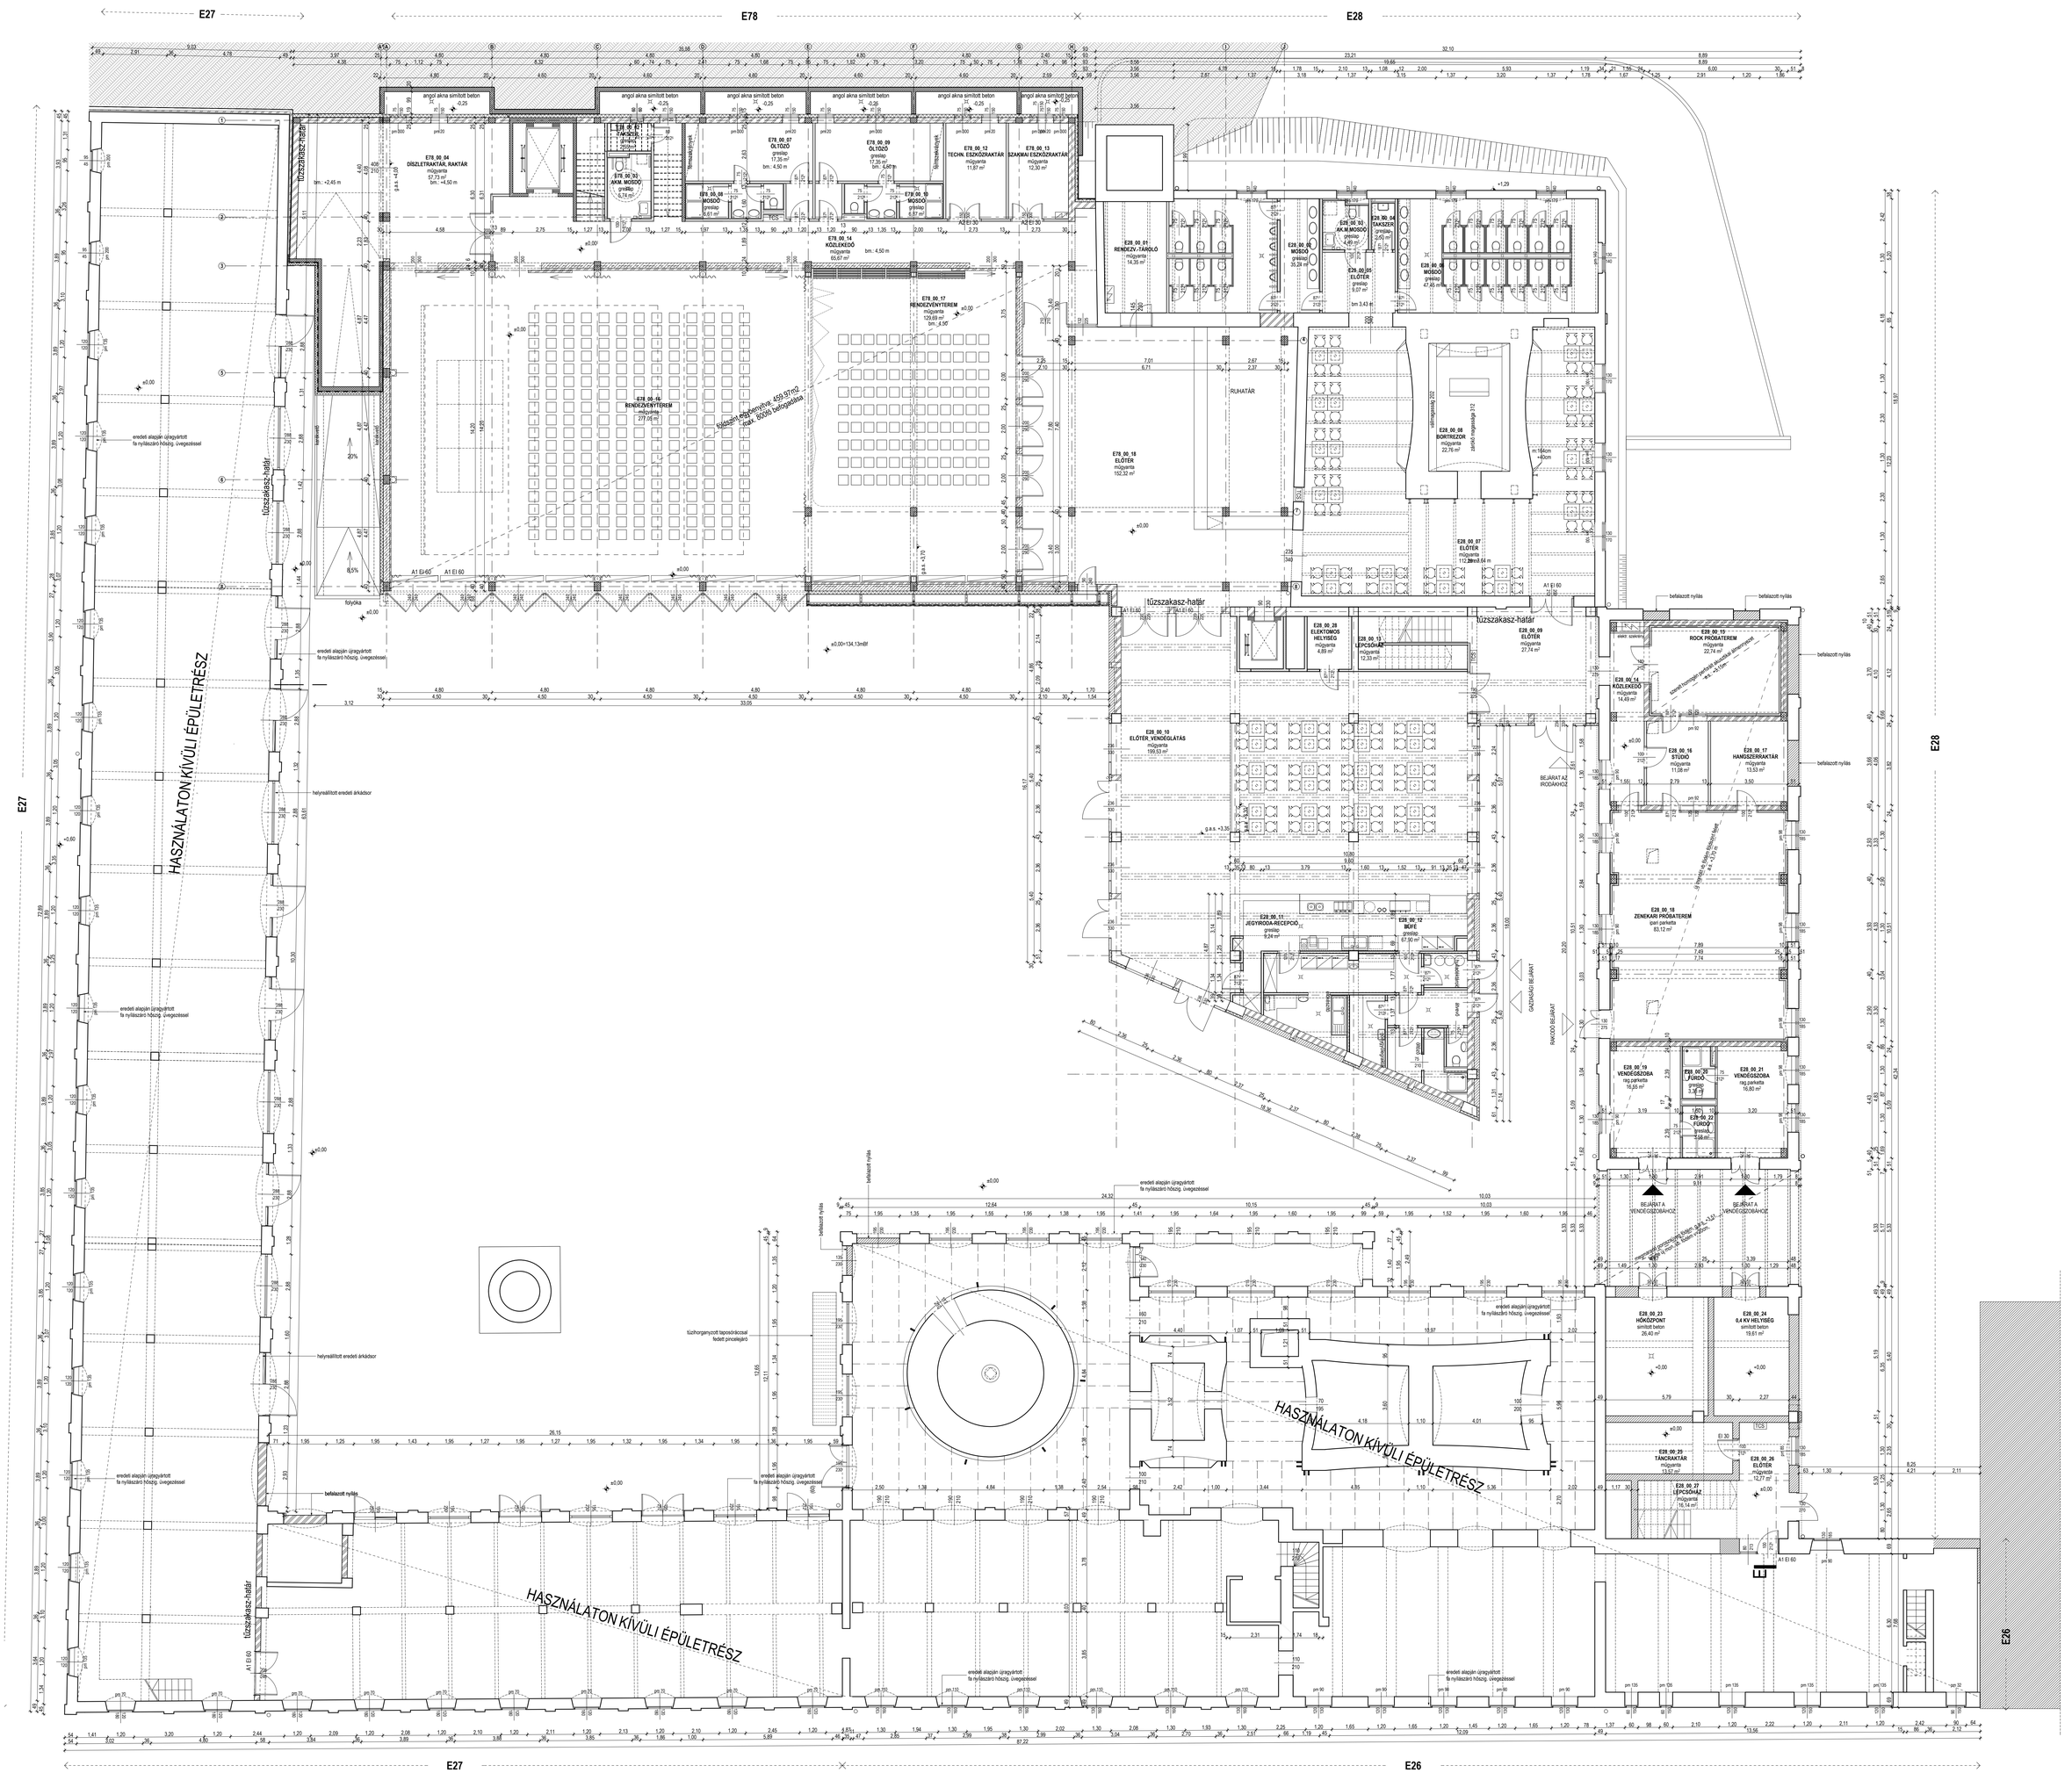

megjegyzés

Minden nem feltárt szerkezetre vonatkozó megjelölés csak feltételezés. A további terv-készítés során pontos, részletes feltárást igényelnek!

jelmagyarázat

- megmaradó tartószerkezet
- bontandó épületszerkezet
- beton
- vasbeton
- teherhordó fal
- gipsz
- kitöltő téglafal
- hanggátló fal
- fa
- vasbeton
- zsalukőfal
- talaj

134,13 mBF =±0,00

PROJEKT:
EKF - PÉCS - 2010
ZSOLNAY KULTURÁLIS NEGYED

ÉPÜLET:
Alkotó negyed - E26-E27-E28-E78
hrsz.: 40504

MEGBÍZÓ:
PÉCS MEGYEI JOGÚ VÁROS ÖNKORMÁNYZATA
7621 PÉCS, SZÉCHENYI TÉR 1.

ÁLLÍRÁSI

MEGBÍZÓ KÉPVISELŐJE:
PÉCSSZIKI MENEDZSMENT KÖZPONT KHT.
7621 PÉCS, MIRBACH U. 9.
TEL: 06-72-514-810

GENERÁL TERVEZŐ:
MEKVI
MŰVÉSZETI KONZULTÁCIÓ
BP. 1117 FEHÉRVÁRI ÚT 35.
TEL: 06-1-383-14-42
MŰTEQ MUNKA - ÉPÍTŐ MŰSZAKI KFT.


TERVLAP MEGNEVEZÉSE:
FÖLDSZINTI ALAPRAJZ

E	E	A	26.27 28.78	-	0	2	0

DÁTUM	MÓDOSÍTÁS	MÓDOSÍTÁS	ÉPÍTŐTERV	MŰSZAKI TERV	MÉRET

ÉPÍTÉSZET

LÉPTÉK M 1:100

DÁTUM 2011.16.12.

MEGVALÓSULÁSI TERV