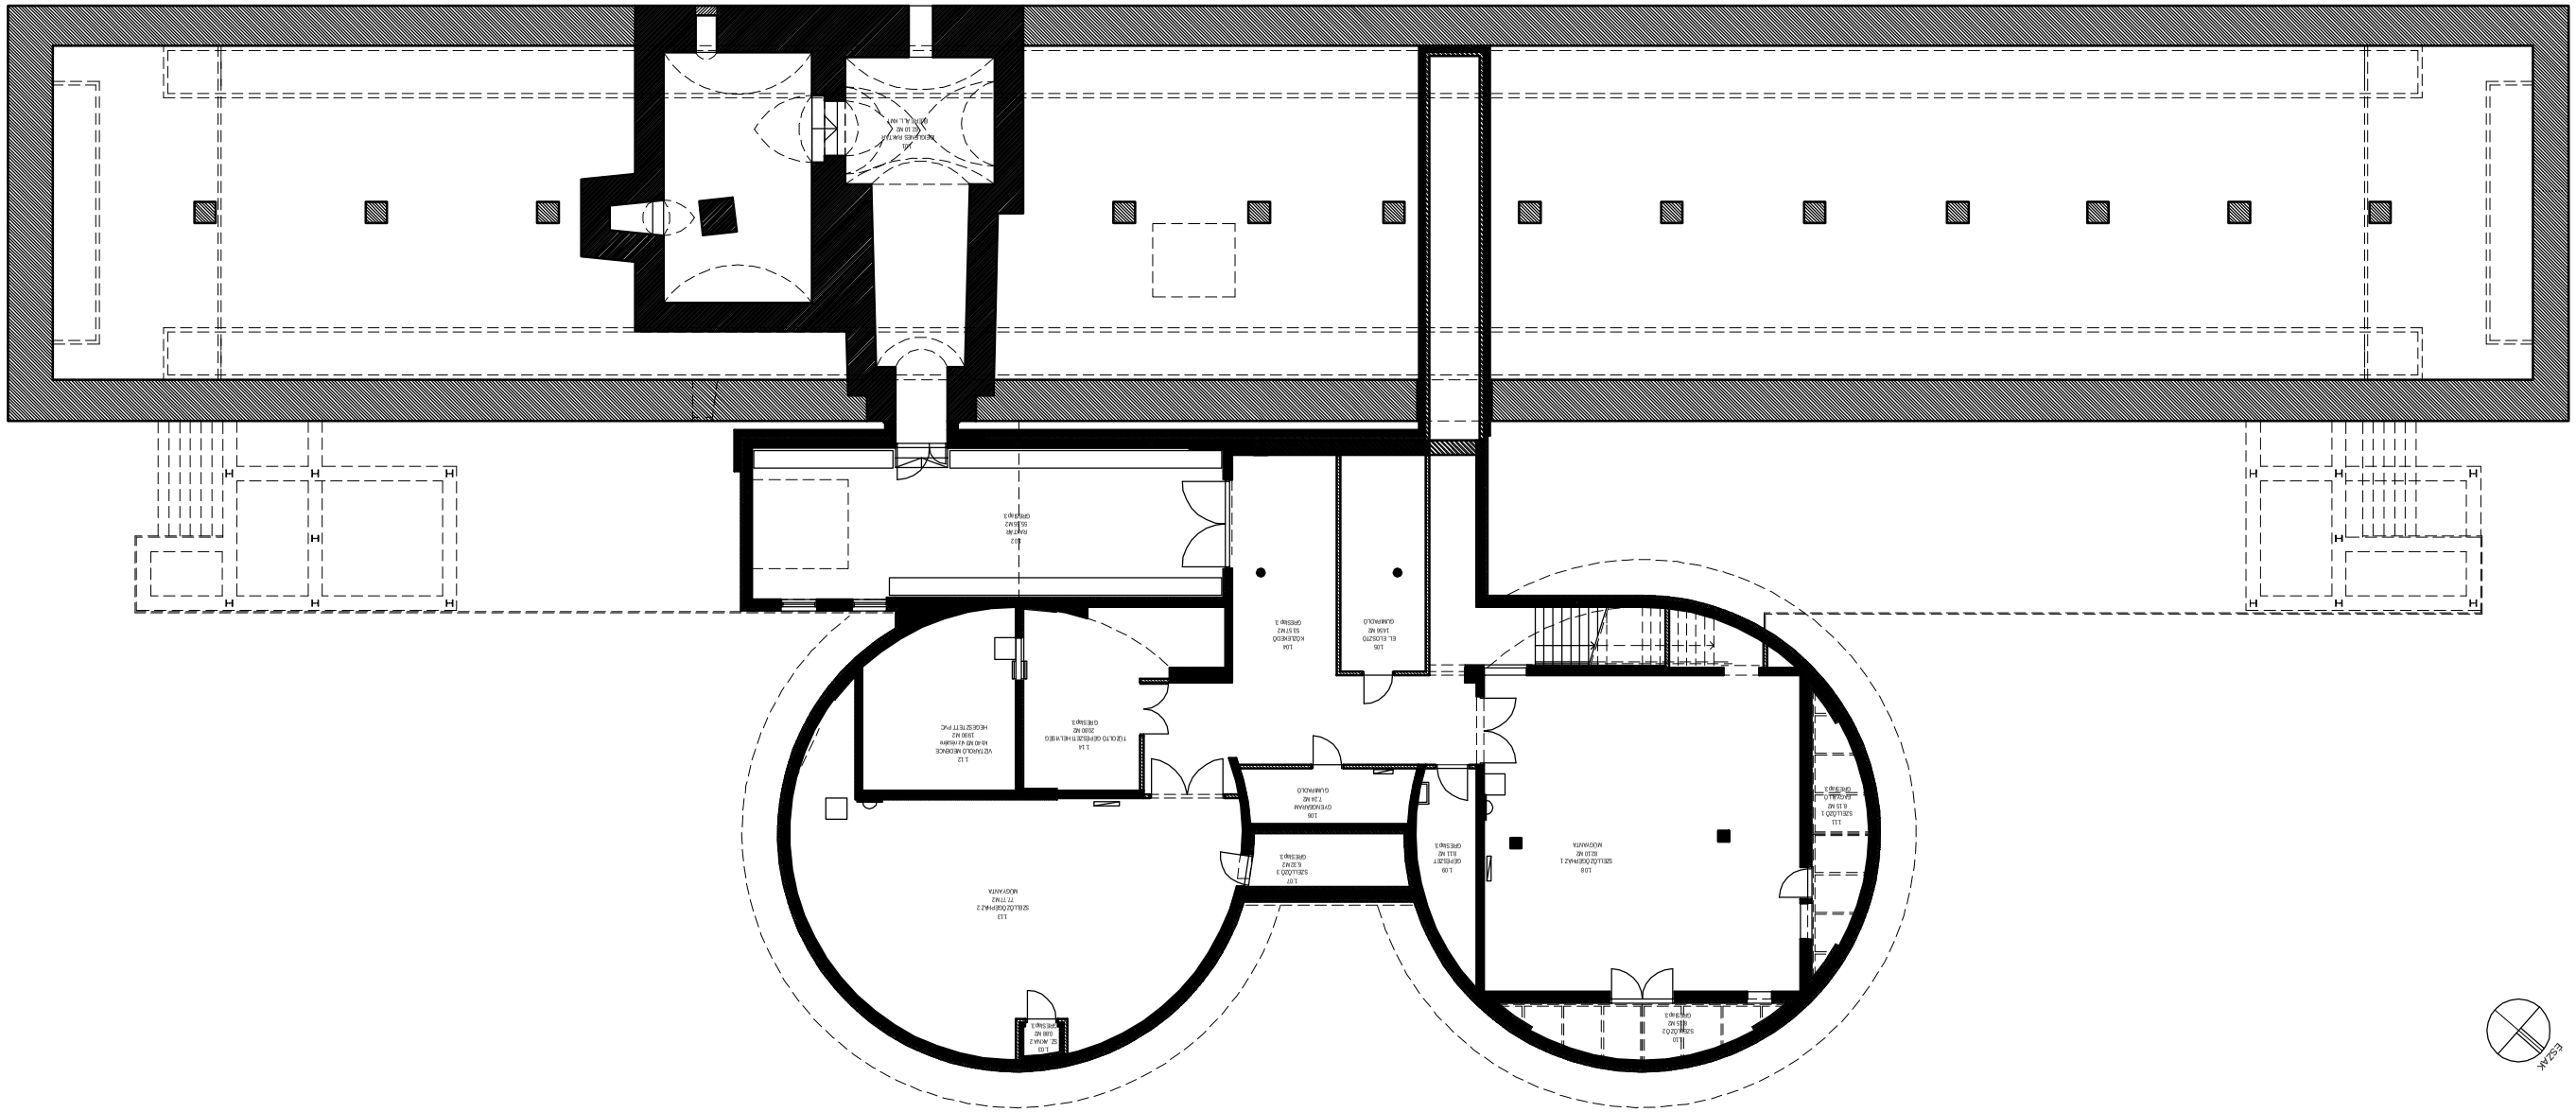
ESZAK