
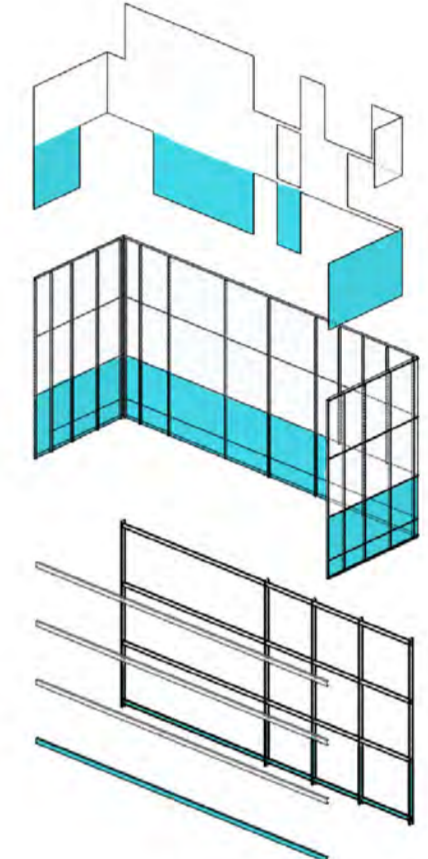
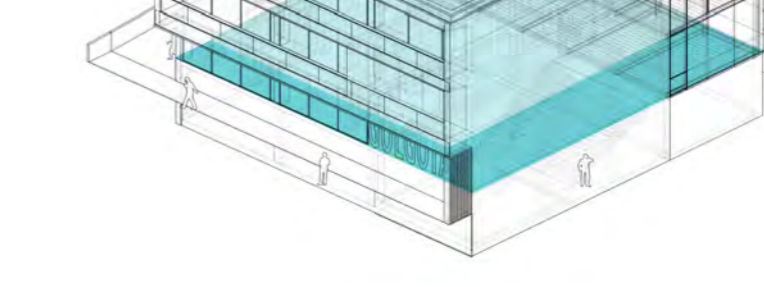
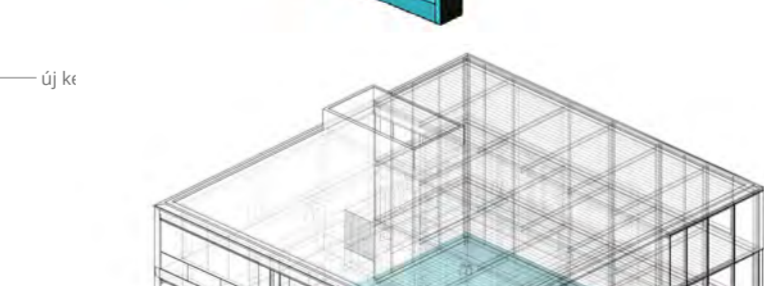
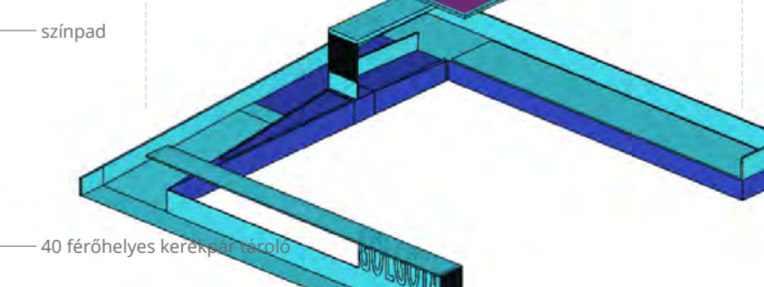
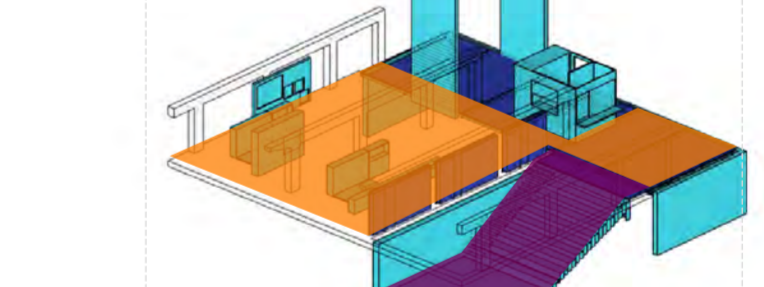
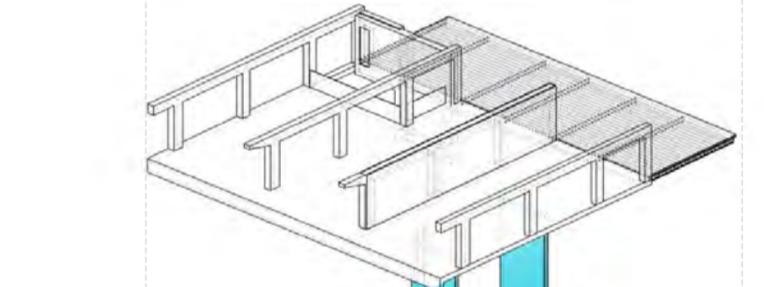
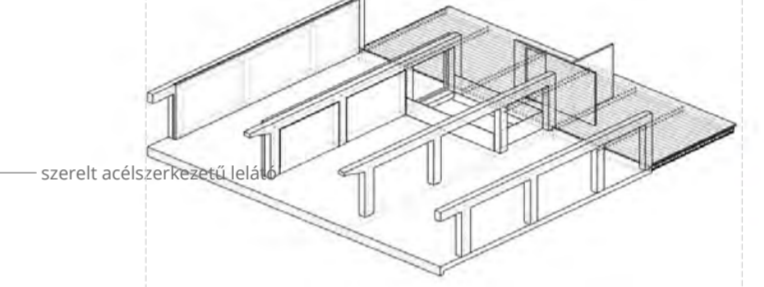
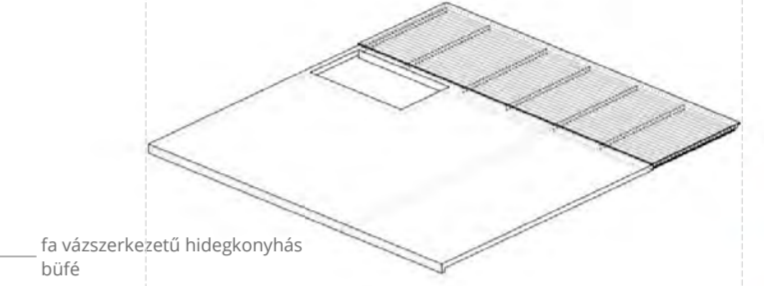
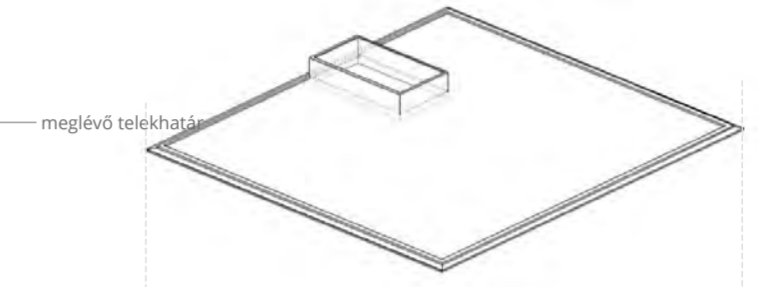
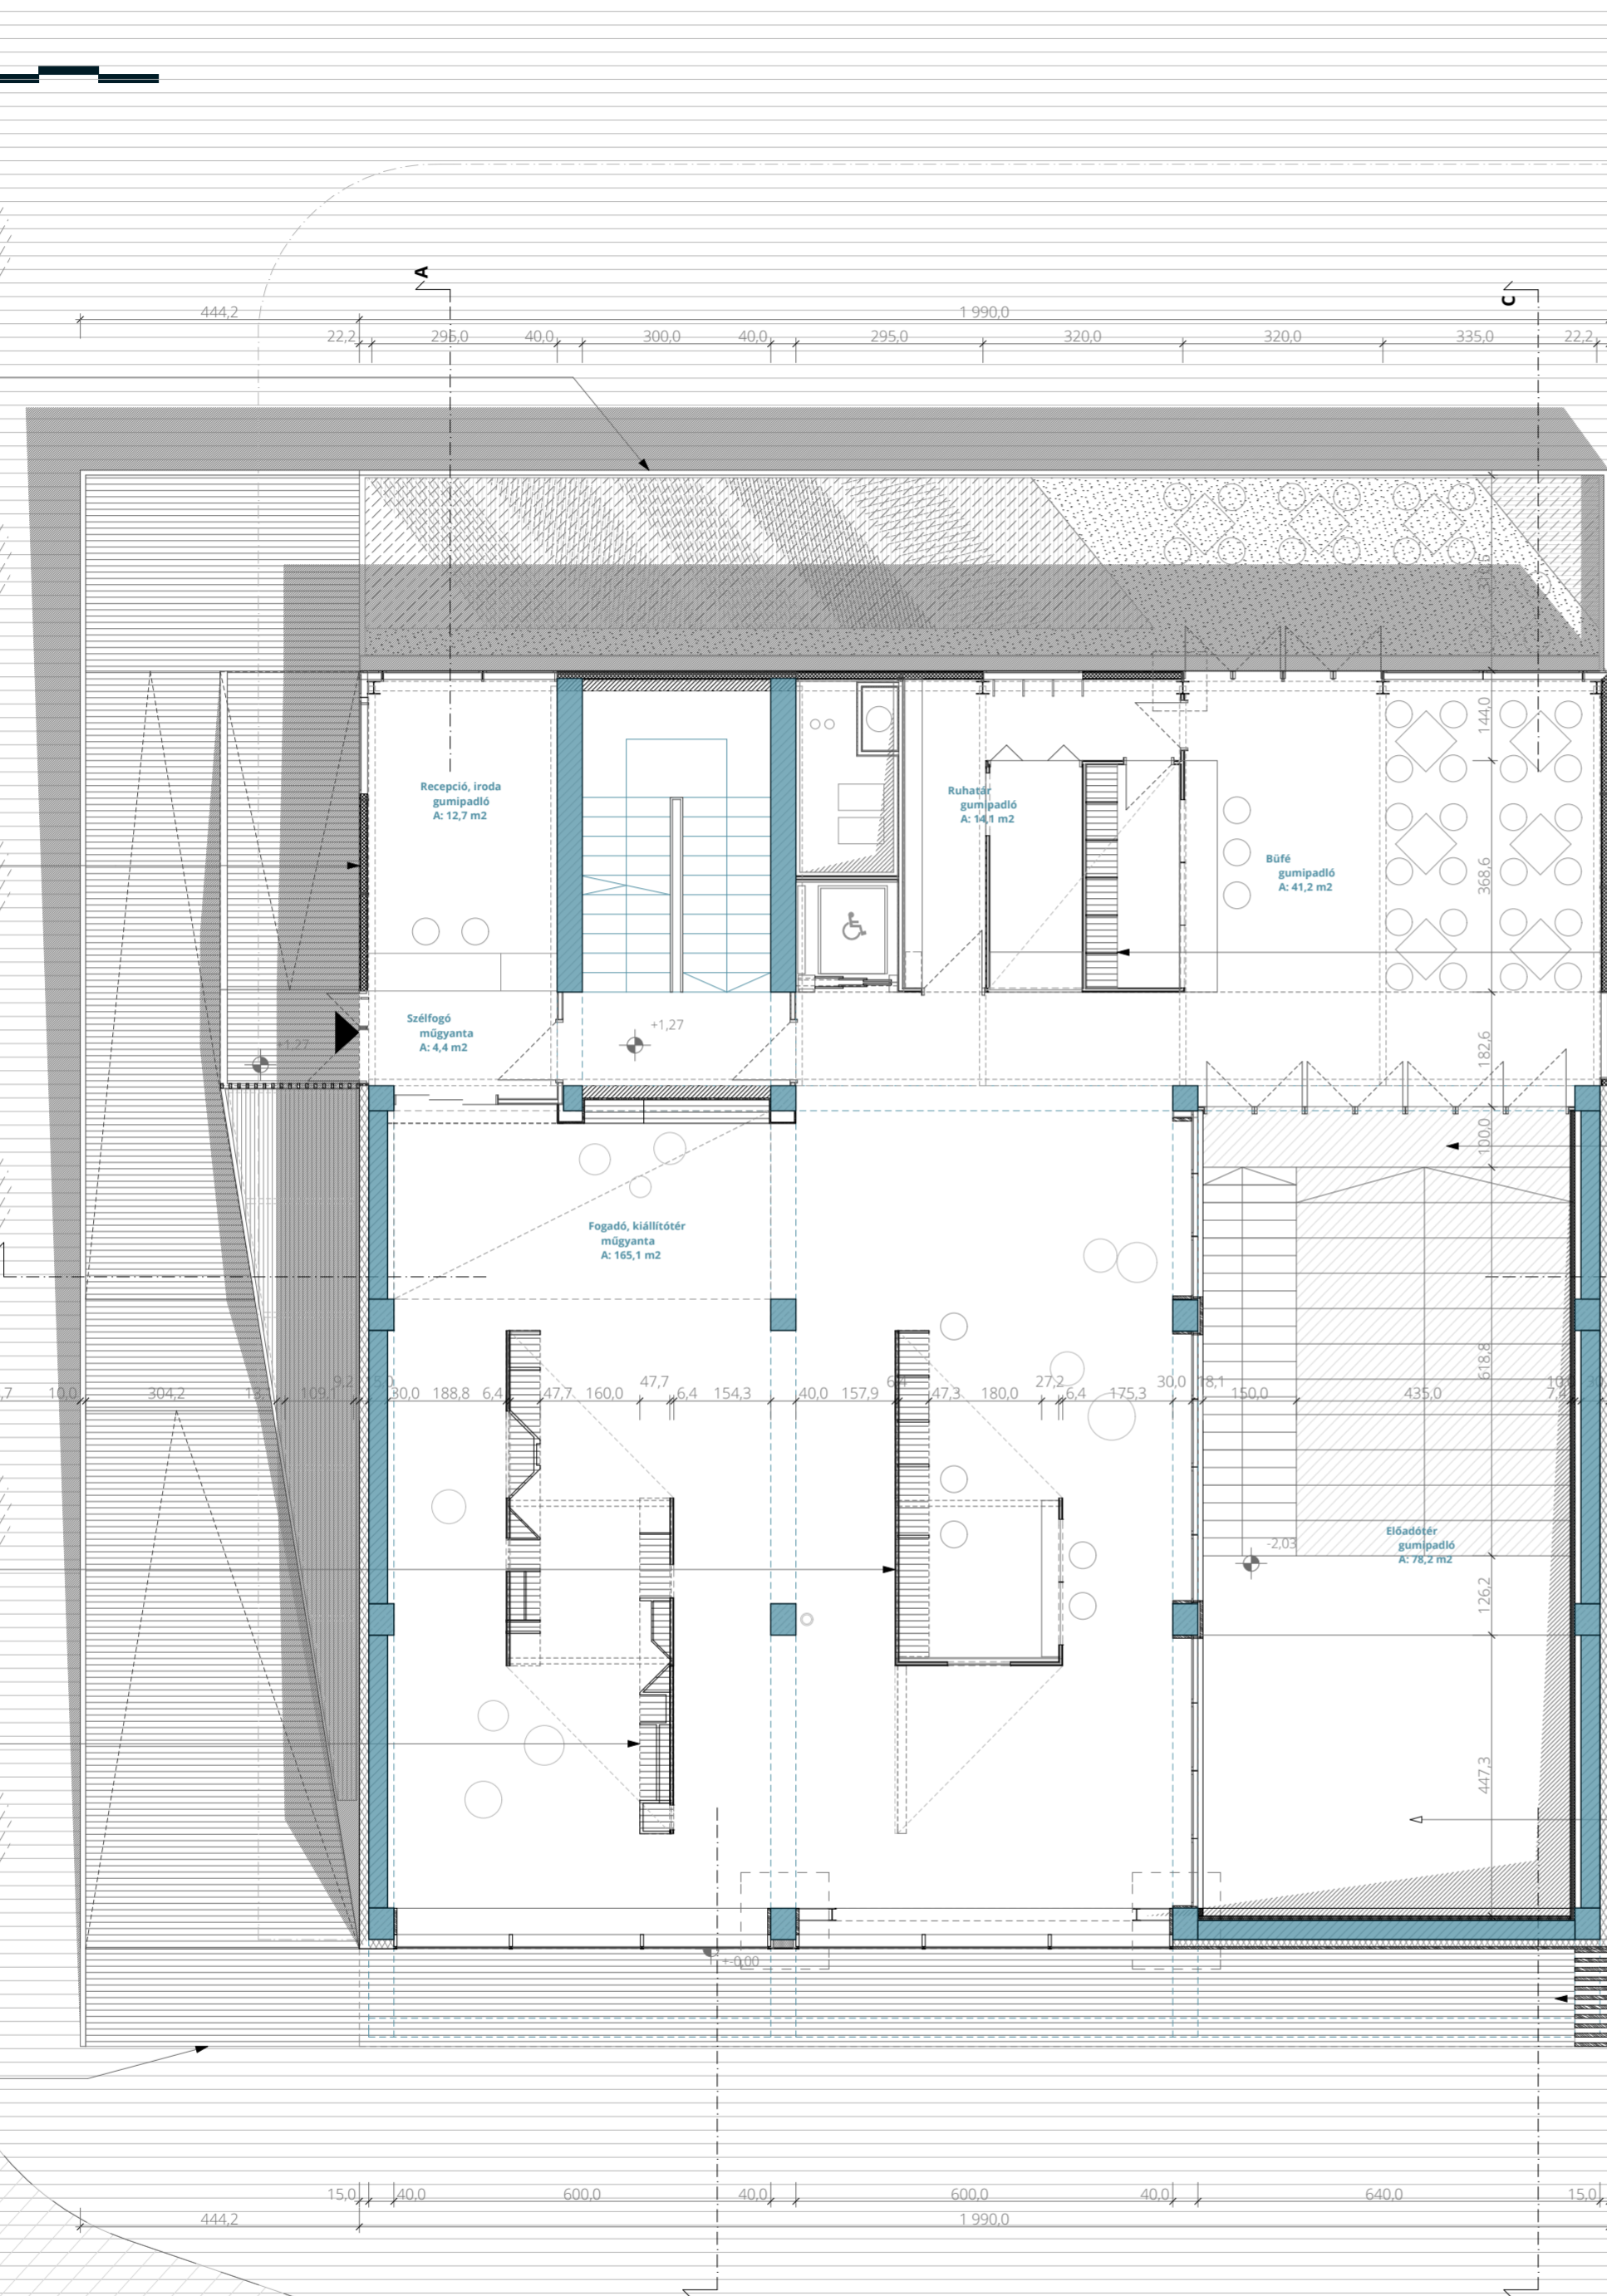


12cm vtg.-fa szendvicspanel a ffall részeként

mobil, összecukható médiapavilon

mobil, összecukható kiállító pavilon

kültéri fa burkolat az aljazaton
a homlokzati panelekkel megegyező színben

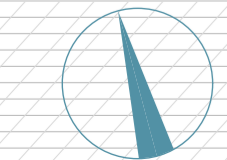

- publikus közösségi terek
- privát terek - oktatási intézmények foglalkoztatói
- fépublikus terek - e.a., többfunkciós oktatóterem
- kiszolgáló funkciók
- új szerkezetek
- megtartott szerkezetek
- faburkolat