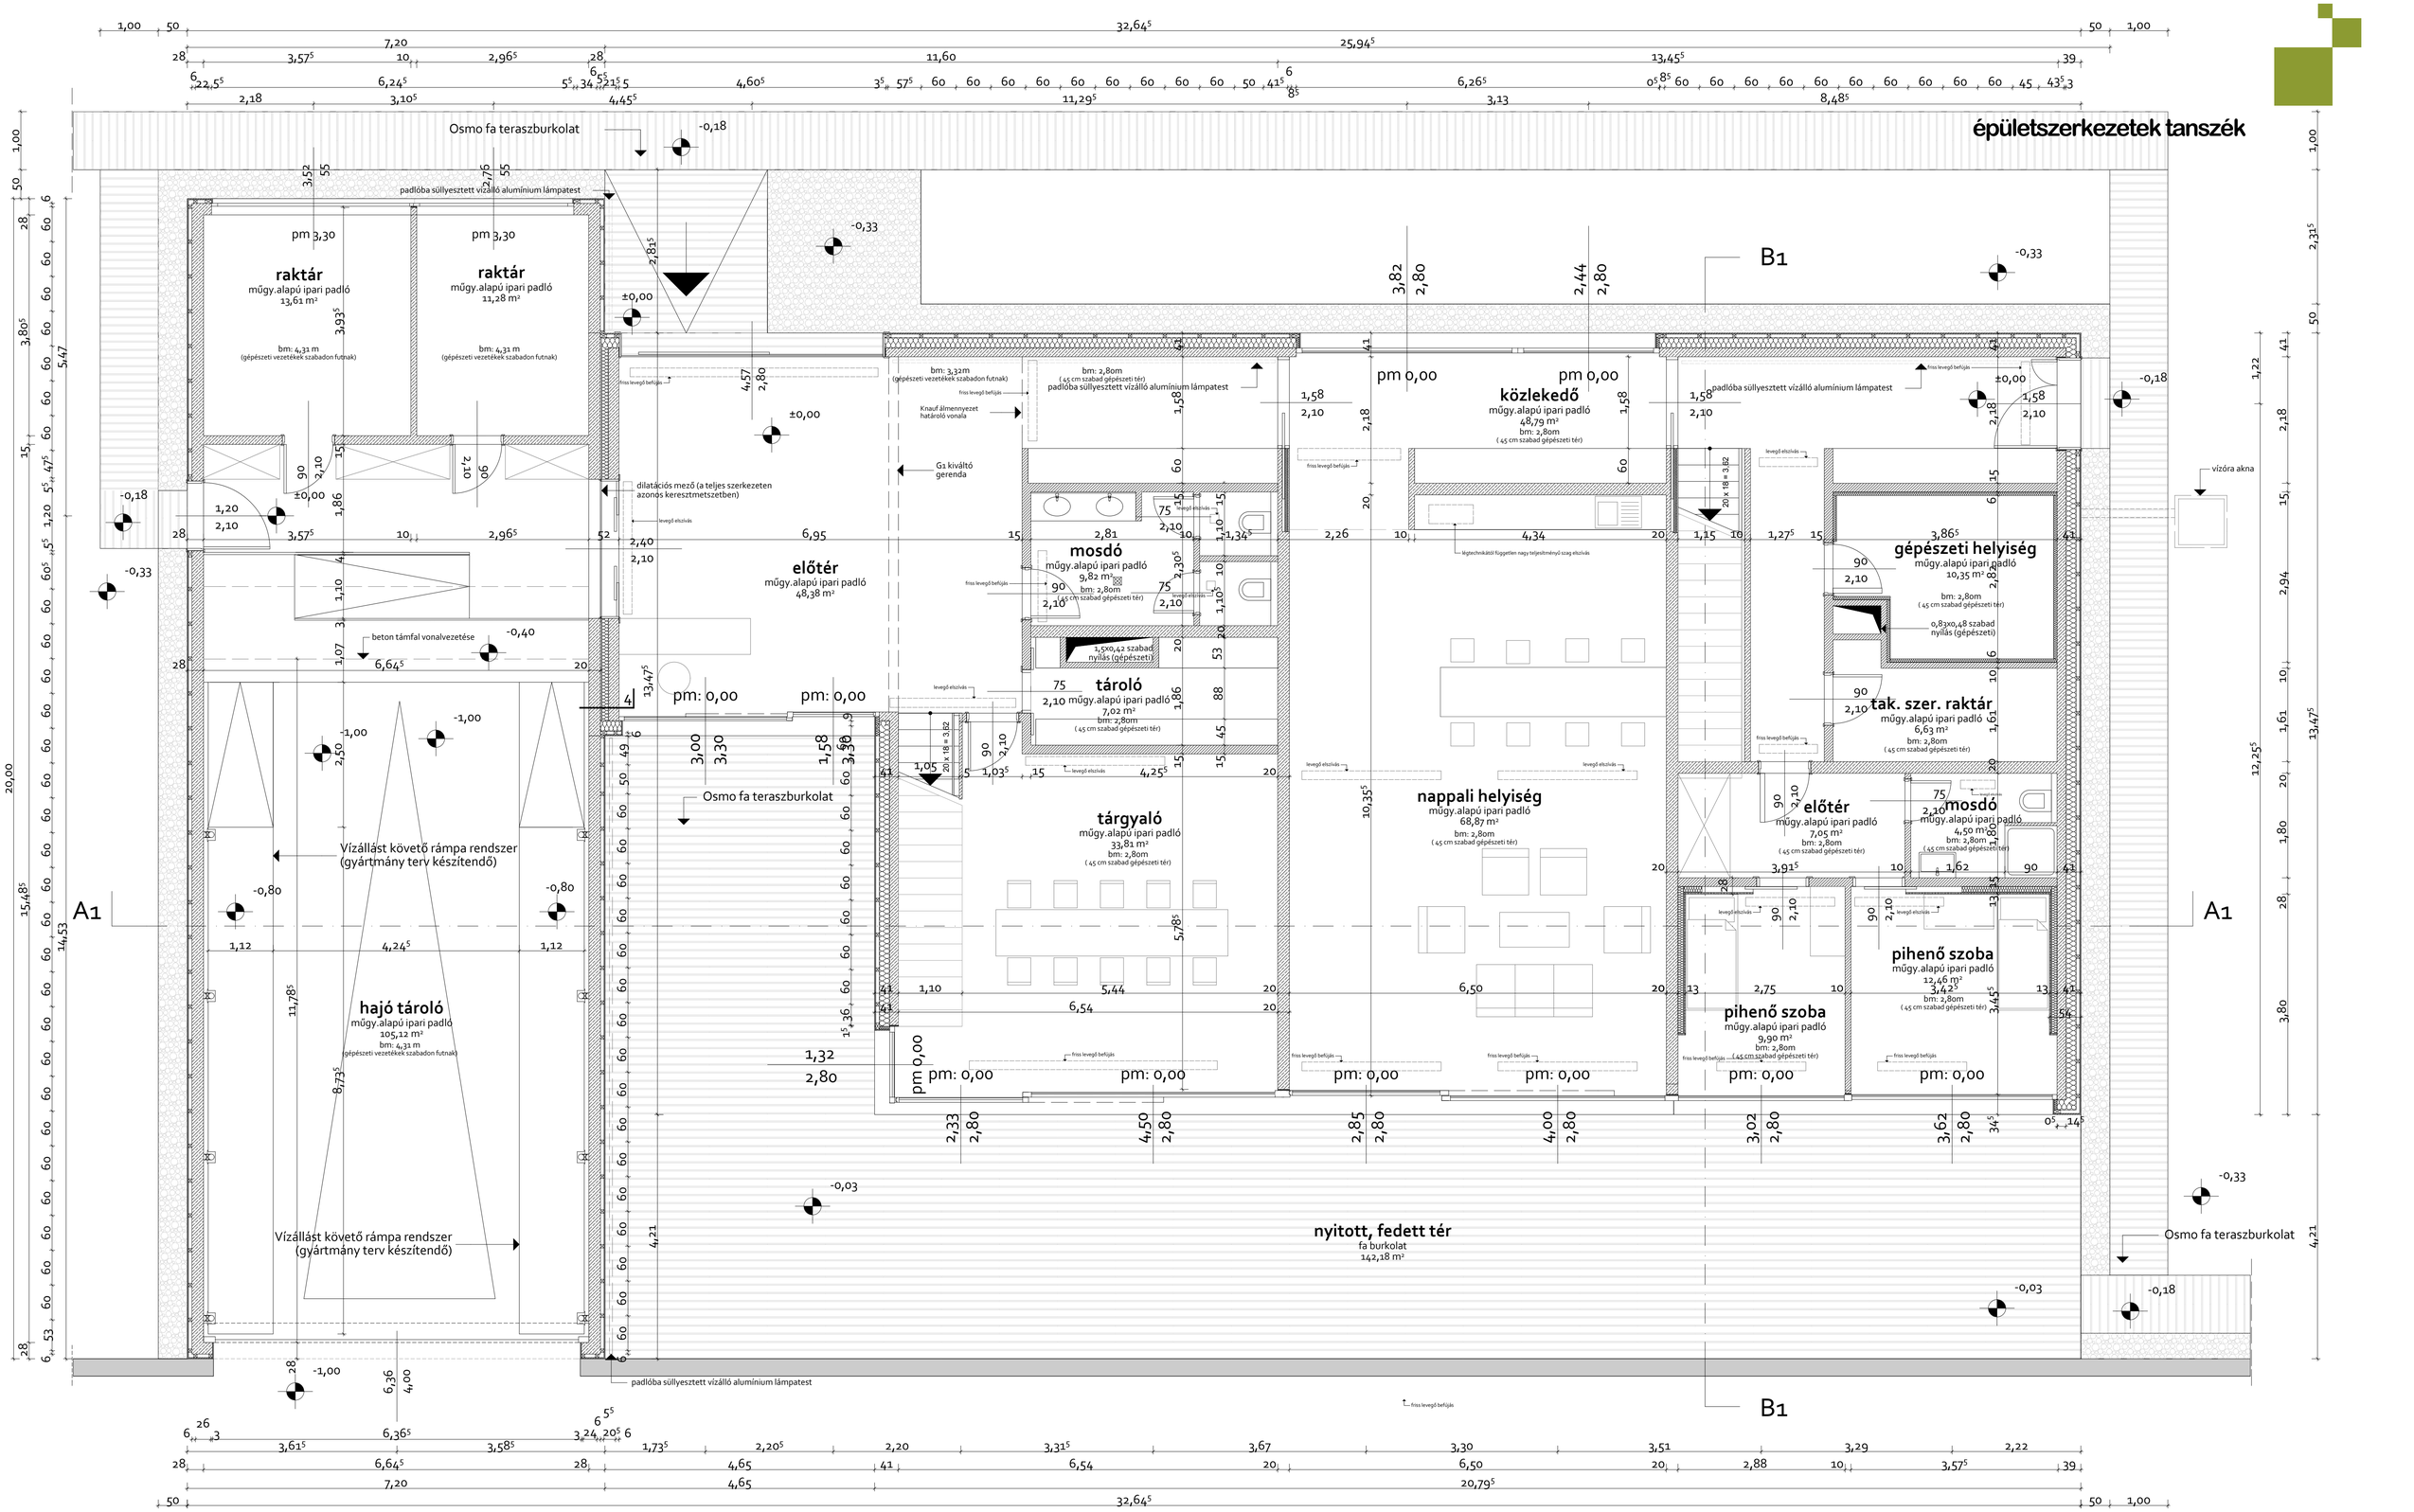

2012 tavasz

szie-ymék konstruktőr diploma

földszinti alaprajz

vízimentő bázis - zánka

1:50

02

vásárhelyi miklós