




Déli homlokzat

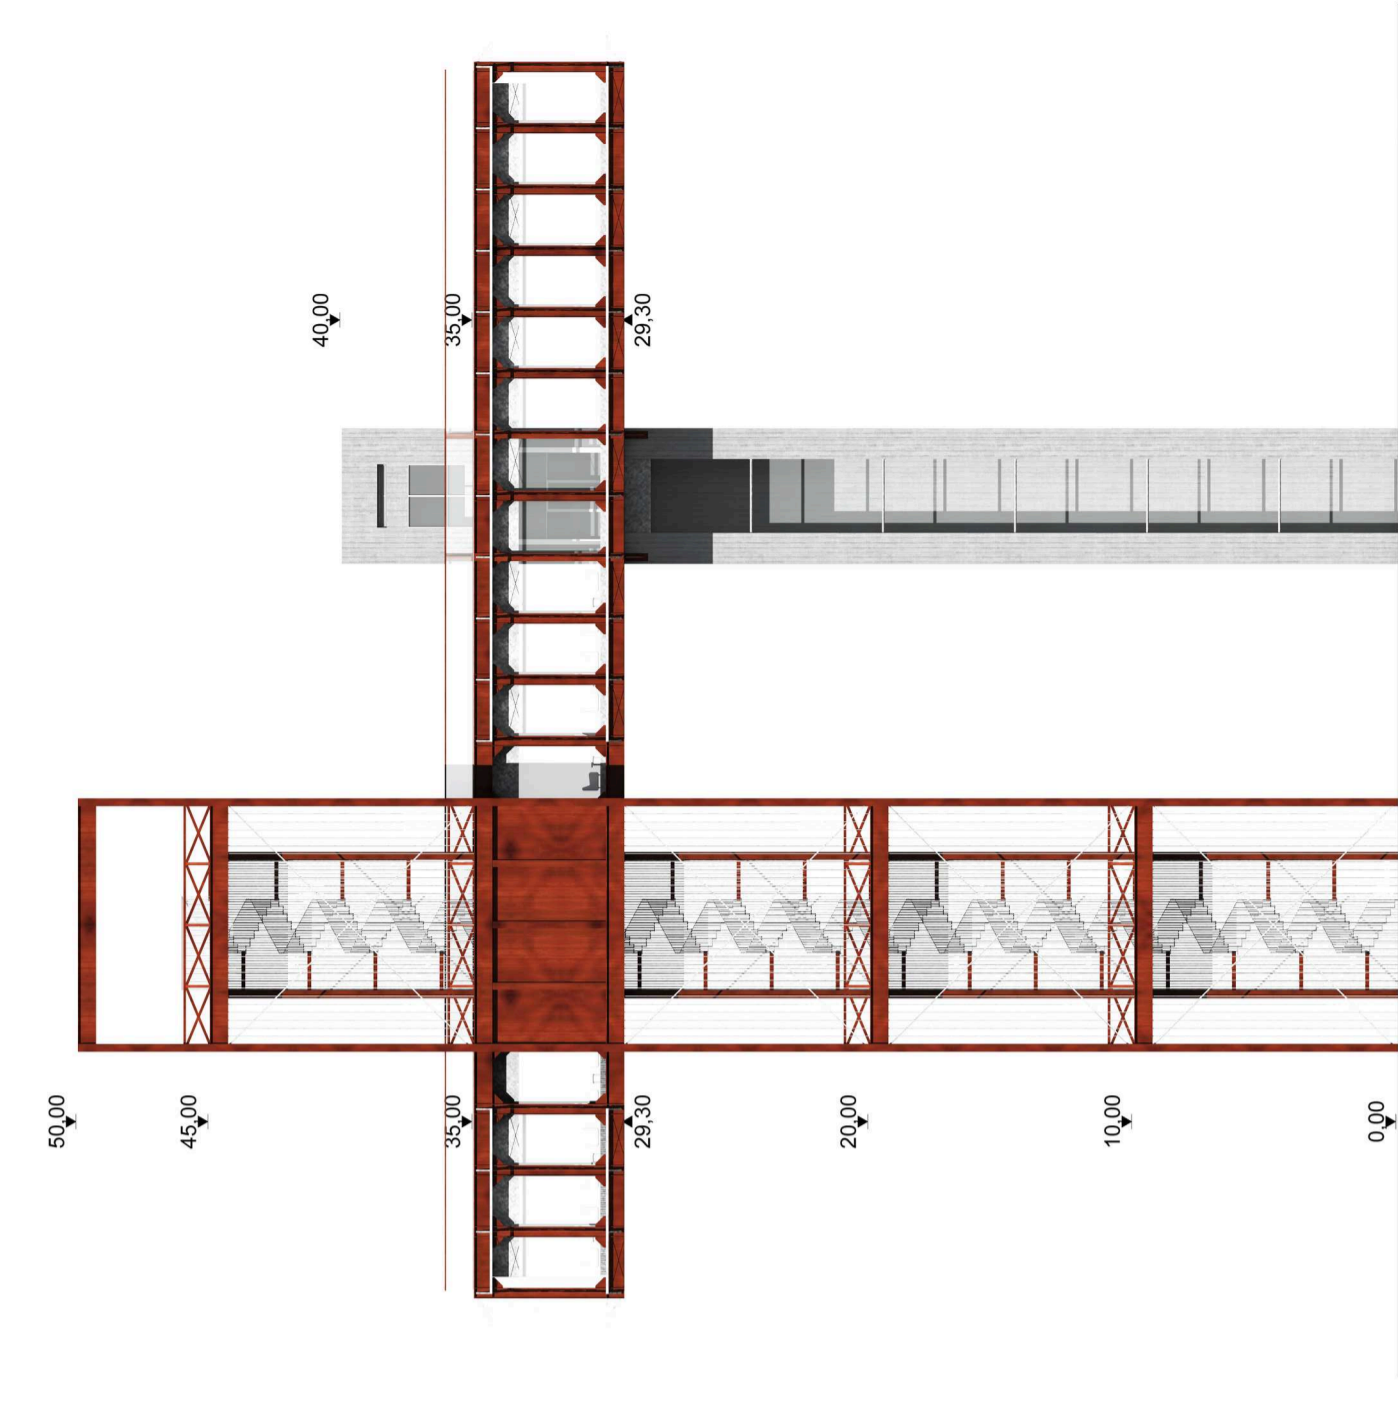

Nyugati homlokzat

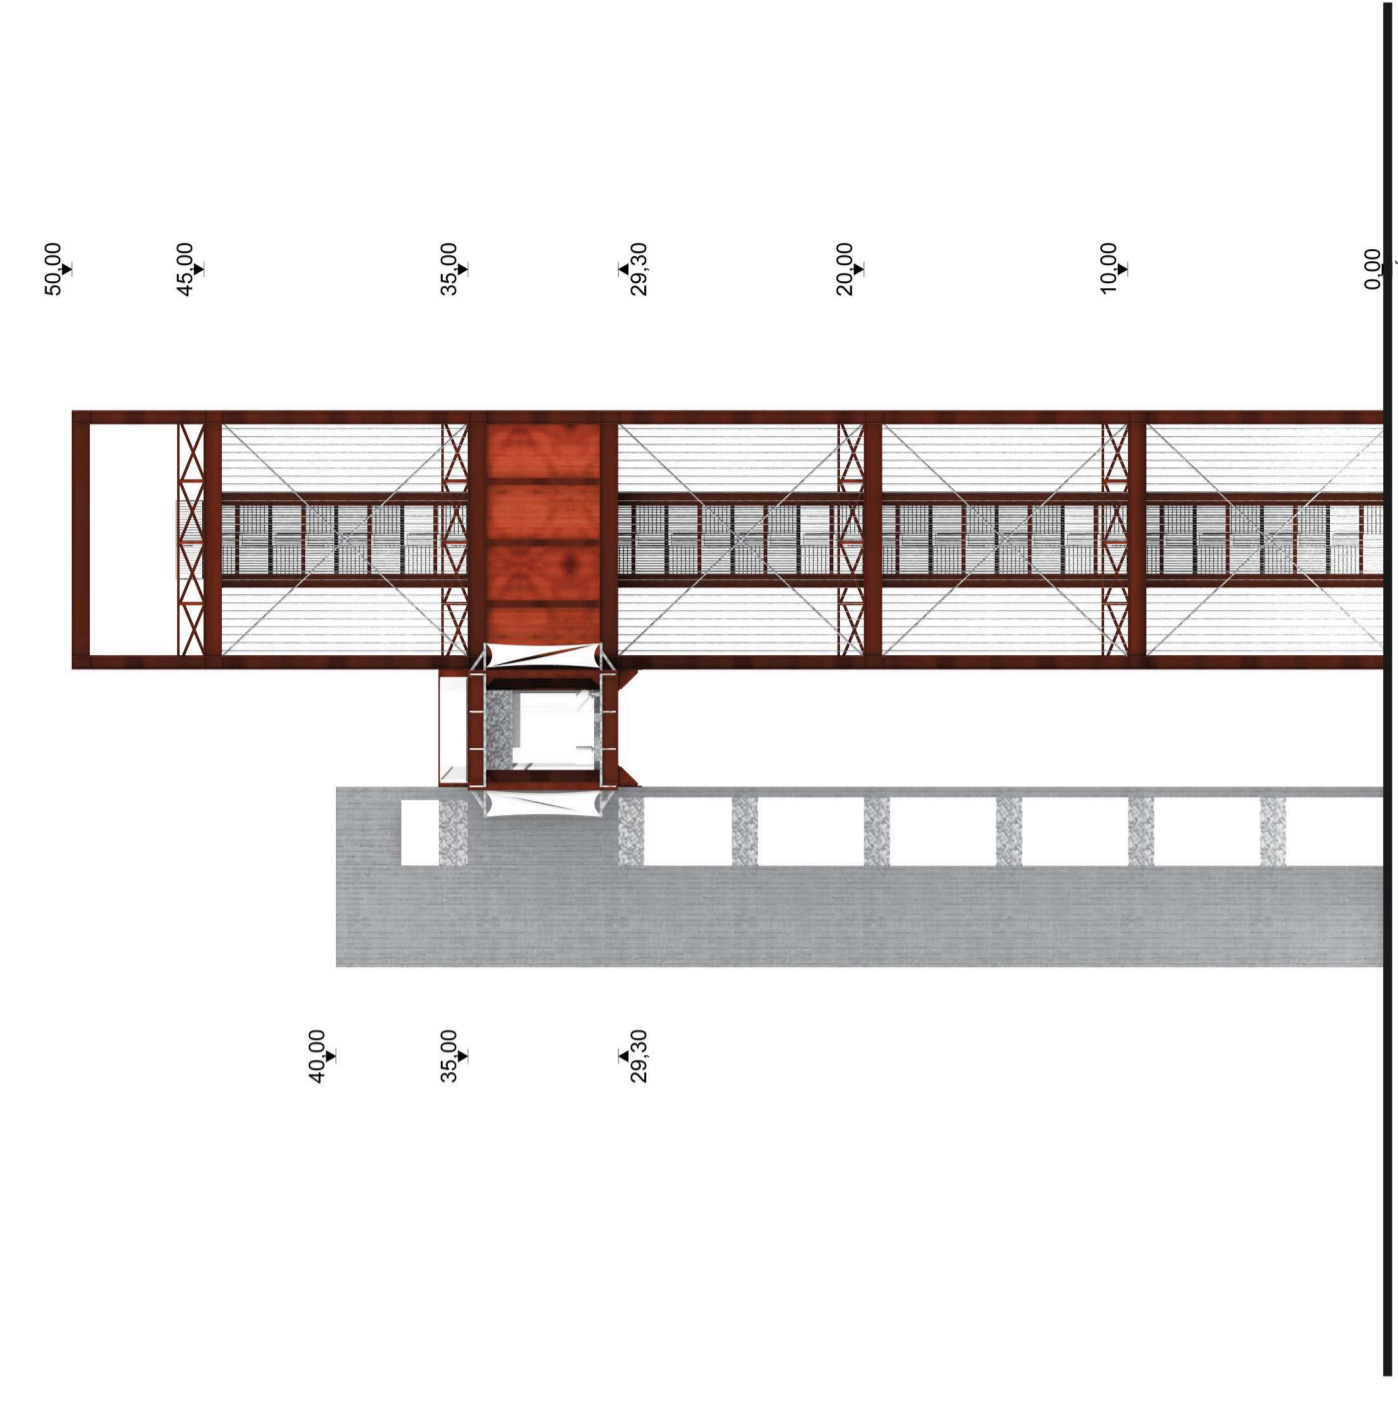

Eszaki homlokzat

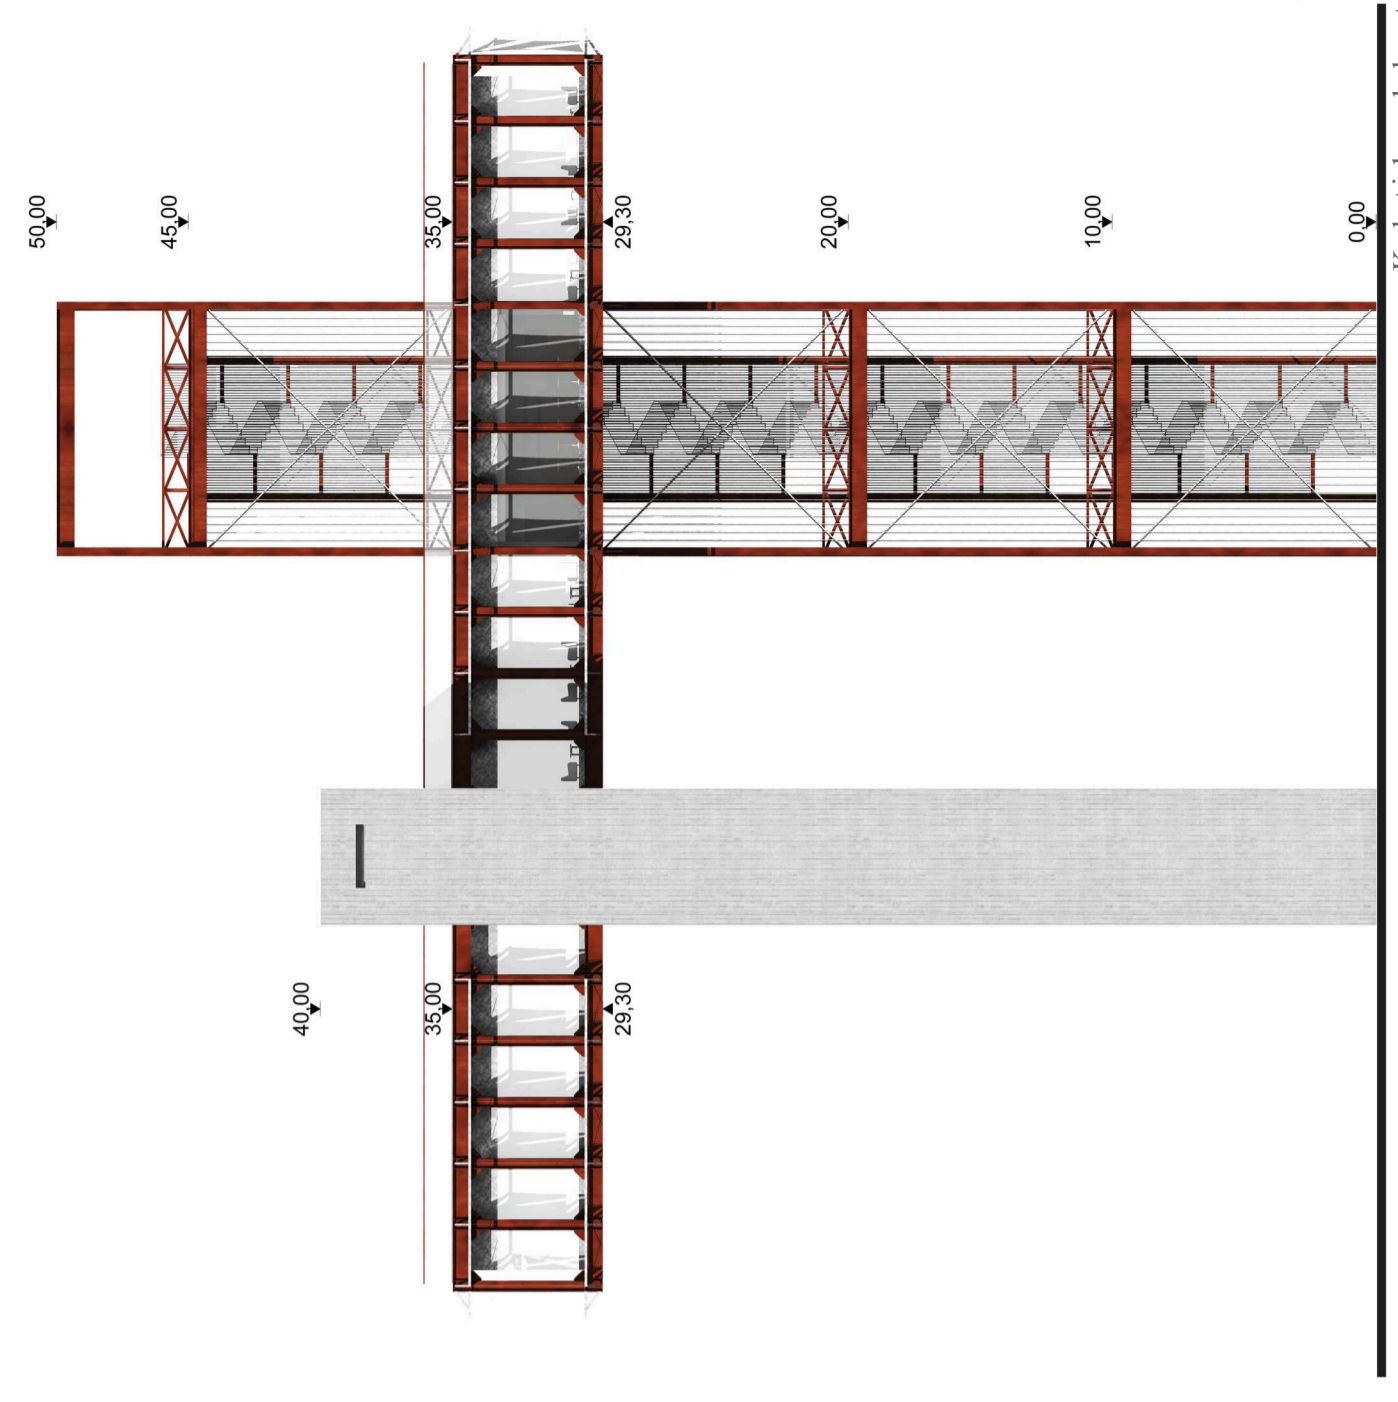

Keleti homlokzat

