


C-C METSZET



A-A METSZET

JELMAGYARÁZAT:

- meglévő falazat
- meglévő vasbeton szerkezet
- új falazat
- új vasbeton szerkezet
- hőszigetelés
- tűzcsap
- színes építőlemez burkolat, hőszigeteléssel

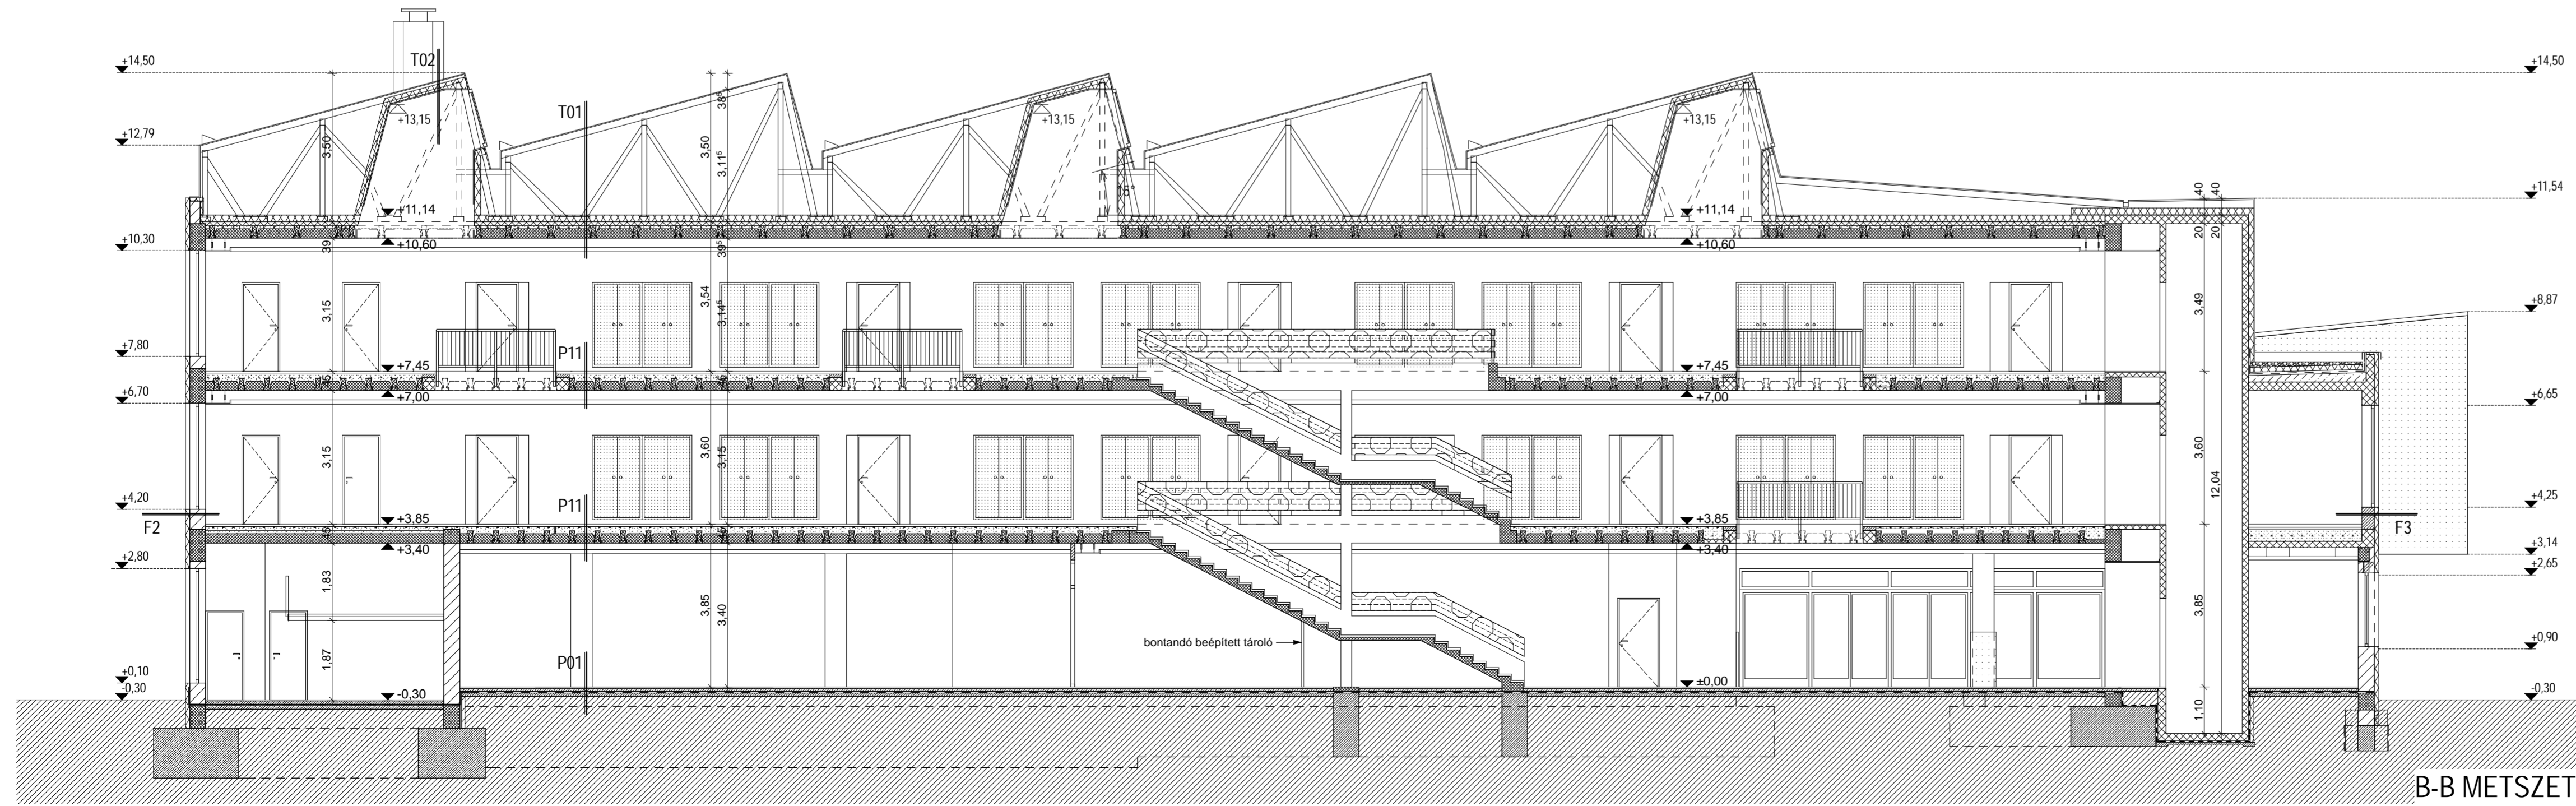

B-B METSZET

RÉTEGRENDKEKET LÁSD AZ ÉPÍTÉSZ MŰSZAKI LEÍRÁSBAN!

II. RÁKÓCZI FERENC ÁLTALÁNOS ISKOLA BŐVÍTÉSE, ÁTÉPÍTÉSE  
SÁROSPATAK, PETŐFI SÁNDOR UTCA 1. HRSZ.: 229

METSZETEK E - 05

M=1:100 MÓDOSÍTOTT ENGEDÉLYEZÉSI TERV 2010. 11. 26.

MEGBÍZÓ: SÁROSPATAK VÁROS ÖNKORMÁNYZATA  
3950 SÁROSPATAK KOSSUTH ÚT 44.

GENERÁLTERVEZŐ: **radius . bts**  
1011 BUDAPEST, MARKOVITS IVÁN U. 4.  
TELEFON / FAX: 06-1-784-7411  
E-MAIL: radiusb.kf@chello.hu

ÉPÍTÉSZ TERVEZŐ: SUGÁR PÉTER DLA  
ÉPÍTÉSZ MUNKATÁRSÁK:  
ÉKES MÁRTON  
FUNK BOGDÁN  
KÓS JÚLIA  
Ybl díjas építész É/1 01-1920

ÉPÜLETGÉPÉSZ TERVEZŐ: VÁRFALVI GÉZA  
épületgépész vezető tervező G-T-05-0053

STATIKUS TERVEZŐ: KENESE ISTVÁN  
statikus vezető tervező T-T-01-0112

ELEKTROMOS TERVEZŐ: KÓSA LÁSZLÓ  
villamosmérnök tervező Ve-2-05-1

AKUSZTIKUS TERVEZŐ: BORSINÉ ARATÓ ÉVA  
EF-Sz-01-10069

KERTÉSZLET: BUELLA MÓNIKA  
okl. táj és kertépítész K1 01-5013/04

TŰZVÉDELME: KOVÁCS ZSOLT  
tűzvédelmi szakértő I-096/2008.