



D-D METSZET

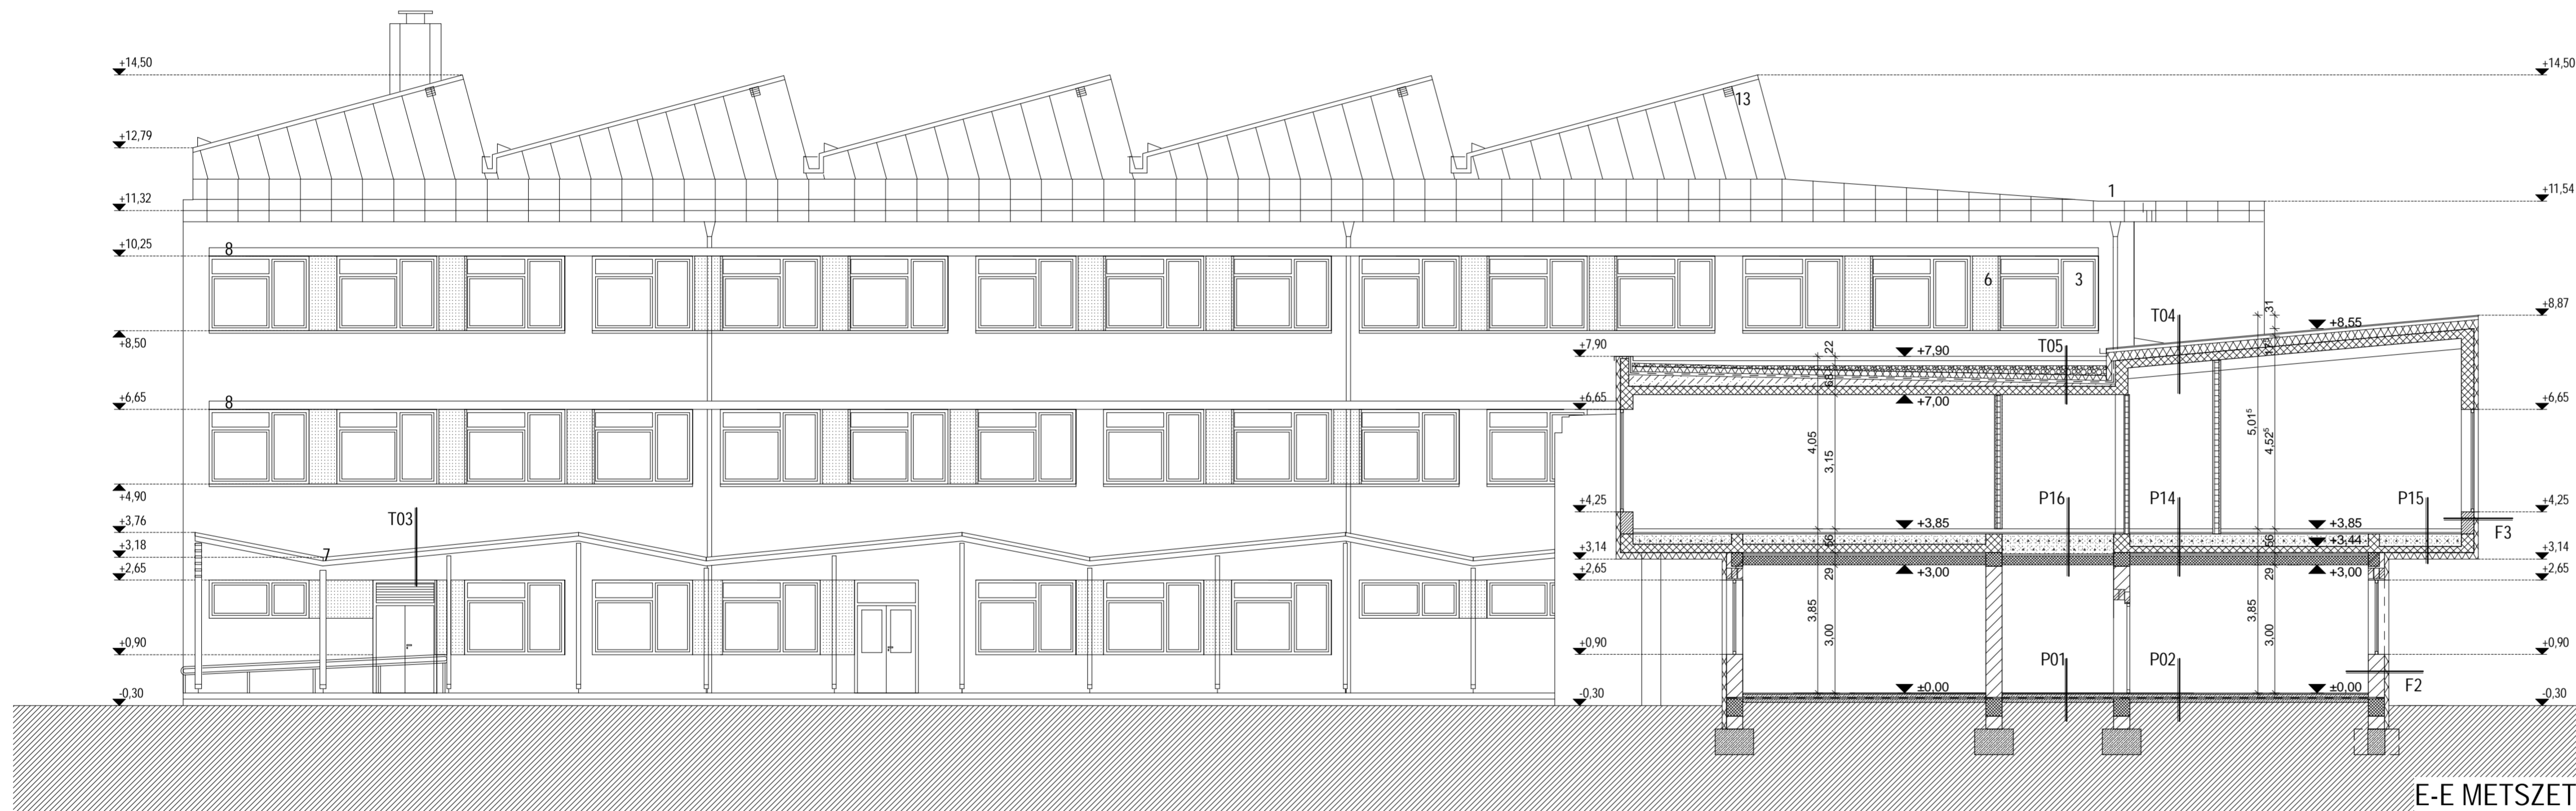

E-E METSZET

JELMAGYARÁZAT:

-  meglévő falazat
-  meglévő vasbeton szerkezet
-  új falazat
-  új vasbeton szerkezet
-  hőszigetelés
-  tűzcsap
-  színes építőlemez burkolat, hőszigeteléssel

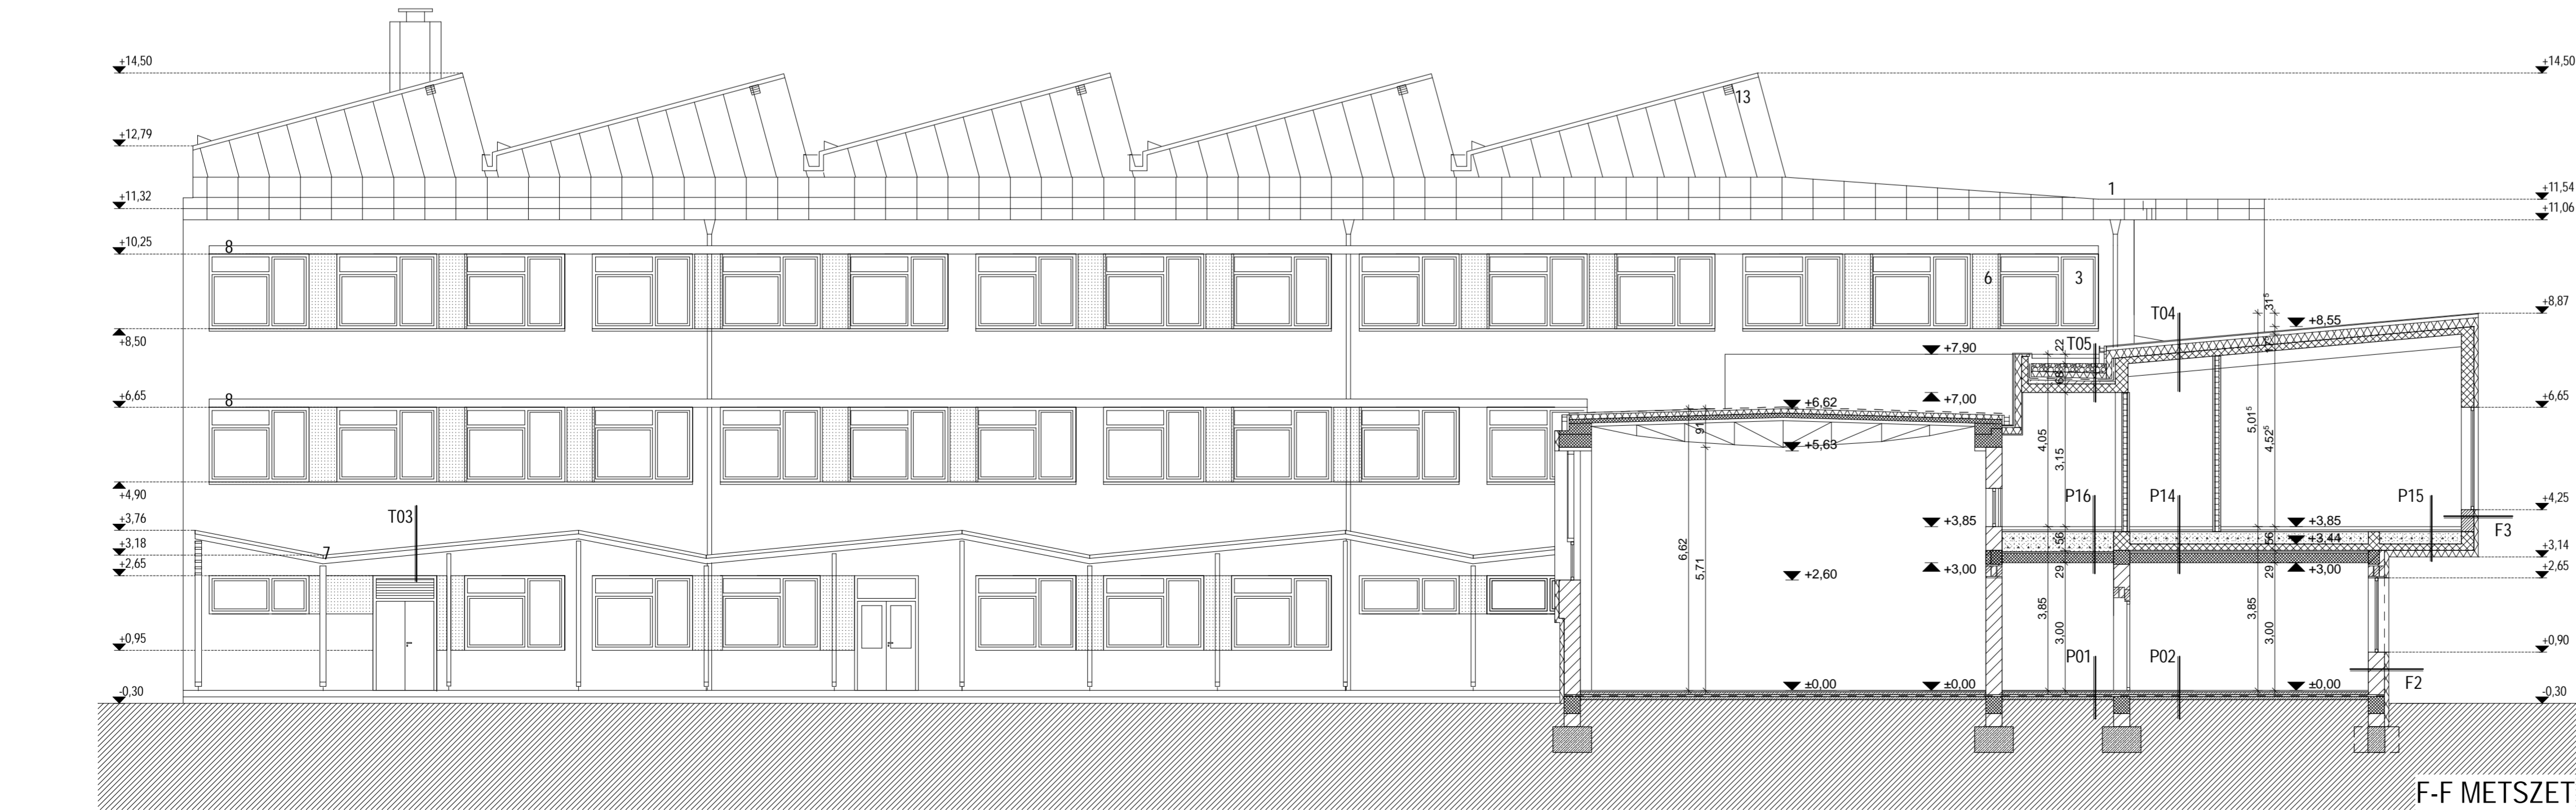

F-F METSZET

RÉTEGRENDKEKET LÁSD AZ ÉPÍTÉSZ MŰSZAKI LEÍRÁSBAN!

<b>II. RÁKÓCZI FERENC ÁLTALÁNOS ISKOLA BŐVÍTÉSE, ÁTÉPÍTÉSE</b> SÁROSPATAK, PETŐFI SÁNDOR UTCA 1. HRSZ.: 229		
<b>METSZETEK</b>		<b>E - 06</b>
M=1:100	MÓDOSÍTOTT ENGEDÉLYEZÉSI TERV	2010. 11. 26.
MEGBÍZÓ:	SÁROSPATAK VÁROS ÖNKORMÁNYZATA 3950 SÁROSPATAK KOSSUTH ÚT 44.	
GENERÁLTERVEZŐ:	<b>radius . bts</b> 1011 BUDAPEST, MARKOVITS IVÁN U. 4. TELEFON / FAX: 06-1-784-7411 E-MAIL: radiusbs.kft@chello.hu	
ÉPÍTÉSZ TERVEZŐ: SUGÁR PÉTER DLA ÉPÍTÉSZ MUNKATÁRSÁK: ÉKES MÁRTON FUNK BOGDÁN KÓS JÜLIA	Ybl díjas építész É/1 01-1920	
ÉPÜLETGÉPÉSZ TERVEZŐ: VÁRFALVI GÉZA	épületgépész vezető tervező G-T-05-0053	
STATIKUS TERVEZŐ: KENESE ISTVÁN	statikus vezető tervező T-T-01-0112	
ELEKTROMOS TERVEZŐ: KÓSA LÁSZLÓ	villamosmérnök tervező Ve-2-05-1	
AKUSZTIKUS TERVEZŐ: BORSINÉ ARATÓ EVA	EF-Sz-01-10069	
KERTÉSZET: BUELLA MÓNIKA	okl. táj és kertépítész K1 01-5013/04	
TŰZVÉDELME: KOVÁCS ZSOLT	tűzvédelmi szakértő I-096/2008.	