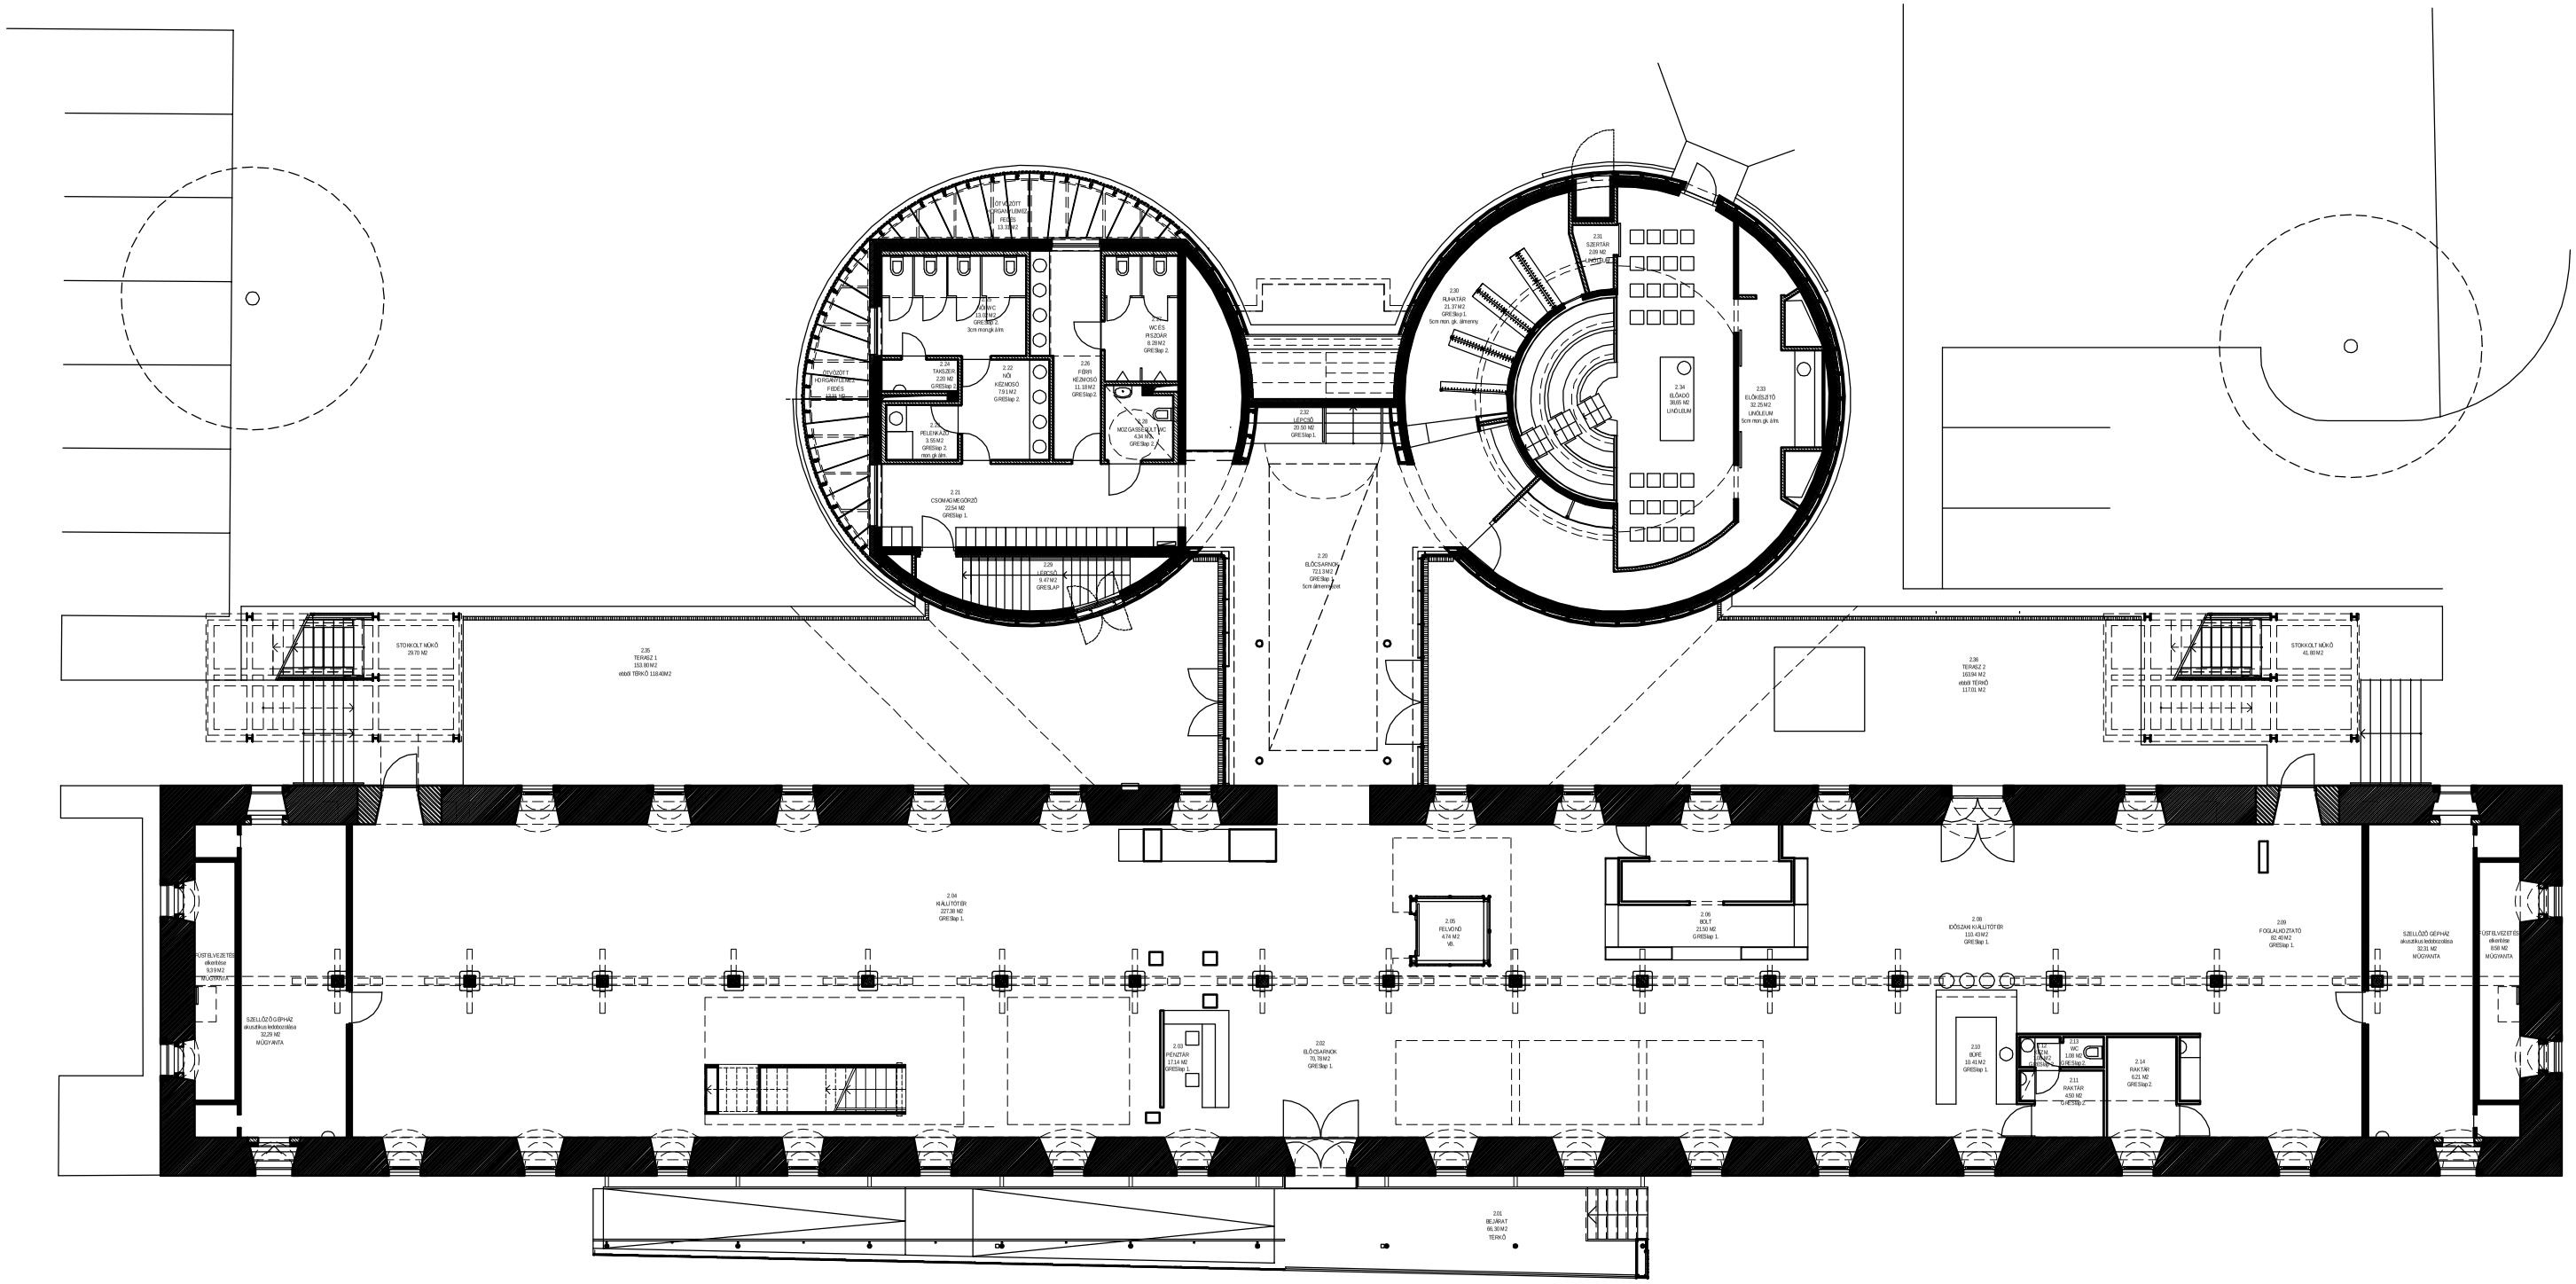
2.01
BEJÁRAT
66,30 M2
TÉRKŐ
2.02
ELŐCSARNOK
70,70 M2
GRESlap 1.
2.03
PÉNZTÁR
GRESlap 1.
2.04
KIÁLLÍTÓTÉR
227,39 M2
GRESlap 1.
2.05
FELVONÓ
4,74 M2
V6.
2.06
BOLT
21,50 M2
GRESlap 1.
2.08
IDŐSZAKI KIÁLLÍTÓTÉR
110,42 M2
GRESlap 1.
2.09
FOGLALKOZTATÓ
92,40 M2
GRESlap 1.
2.10
BÜFÉ
GRESlap 1.
2.11
RAKTÁR
4,60 M2
GRESlap 2.
2.12
WC
1,08 M2
GRESlap 2.
2.13
WC
1,08 M2
GRESlap 2.
2.14
RAKTÁR
6,21 M2
GRESlap 2.
SZELLŐZŐ GÉPHÁZ
akusztikus feldolgozottsága
32,31 M2
MŰGYANTA
8,58 M2
MŰGYANTA
SZELLŐZŐ GÉPHÁZ
akusztikus feldolgozottsága
32,29 M2
MŰGYANTA
9,33 M2
MŰGYANTA
2.35
TERASZ 1
153,99 M2
előző TÉRKŐ 118,40M2
STOKKOLT MŰKŐ
29,70 M2
2.36
TERASZ 2
163,94 M2
előző TÉRKŐ
117,01 M2
STOKKOLT MŰKŐ
41,49 M2
2.20
ELŐCSARNOK
71,13 M2
GRESlap 1.
5cm mennyezet
2.21
CSOMAGMEGŐRZŐ
22,54 M2
GRESlap 1.
2.22
NŐI
KÖZEMOSDÓ
7,91 M2
GRESlap 2.
2.25
LÉPCSŐ
9,40 M2
GRESLAP
2.26
FÉRFI
KÖZMOSDÓ
11,18 M2
GRESlap 2.
2.28
MOZGÁSSÉRÜLT WC
4,04 M2
GRESlap 2.
5cm mennyezet
2.31
SZERTÁR
2,00 M2
2.33
ELŐKÉSZÍTŐ
32,25 M2
LINOLEUM
5cm mennyezet
2.34
38,65 M2
LINOLEUM