alaprajz m100

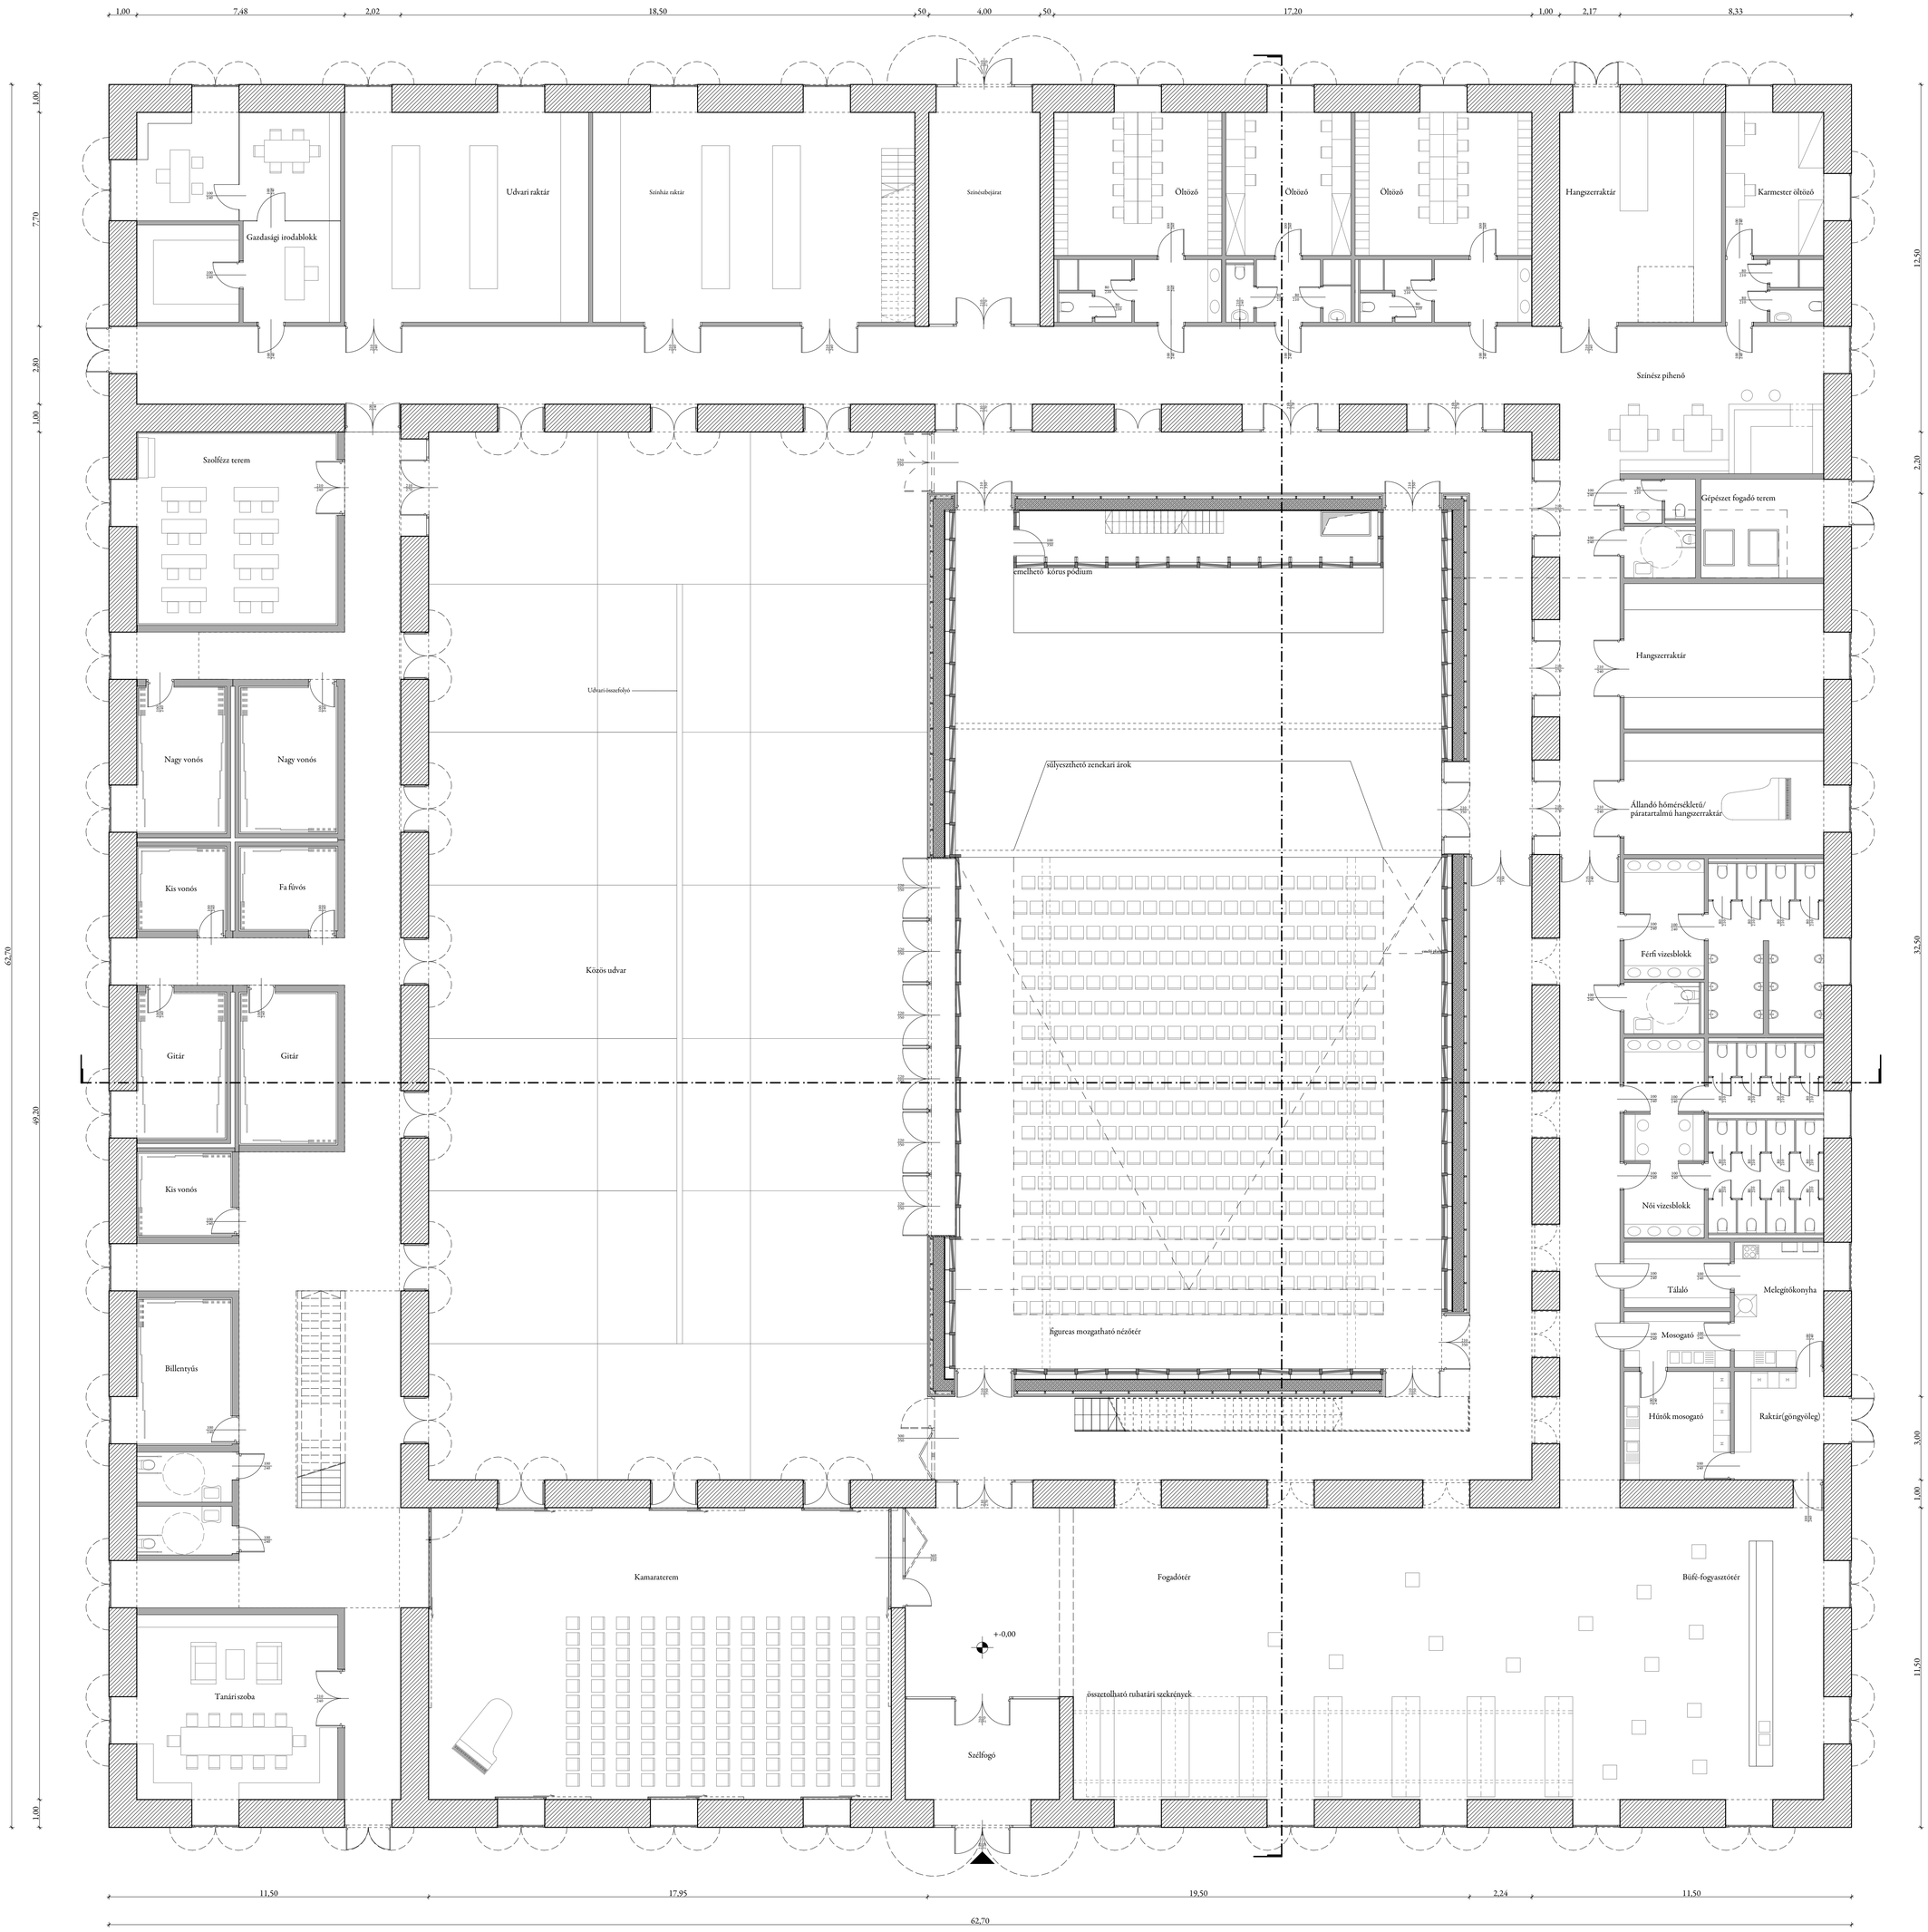

Diploma 2012 Tavasz
Joseph Haydn Koncertközpont
Készítette: Kovács Dániel