

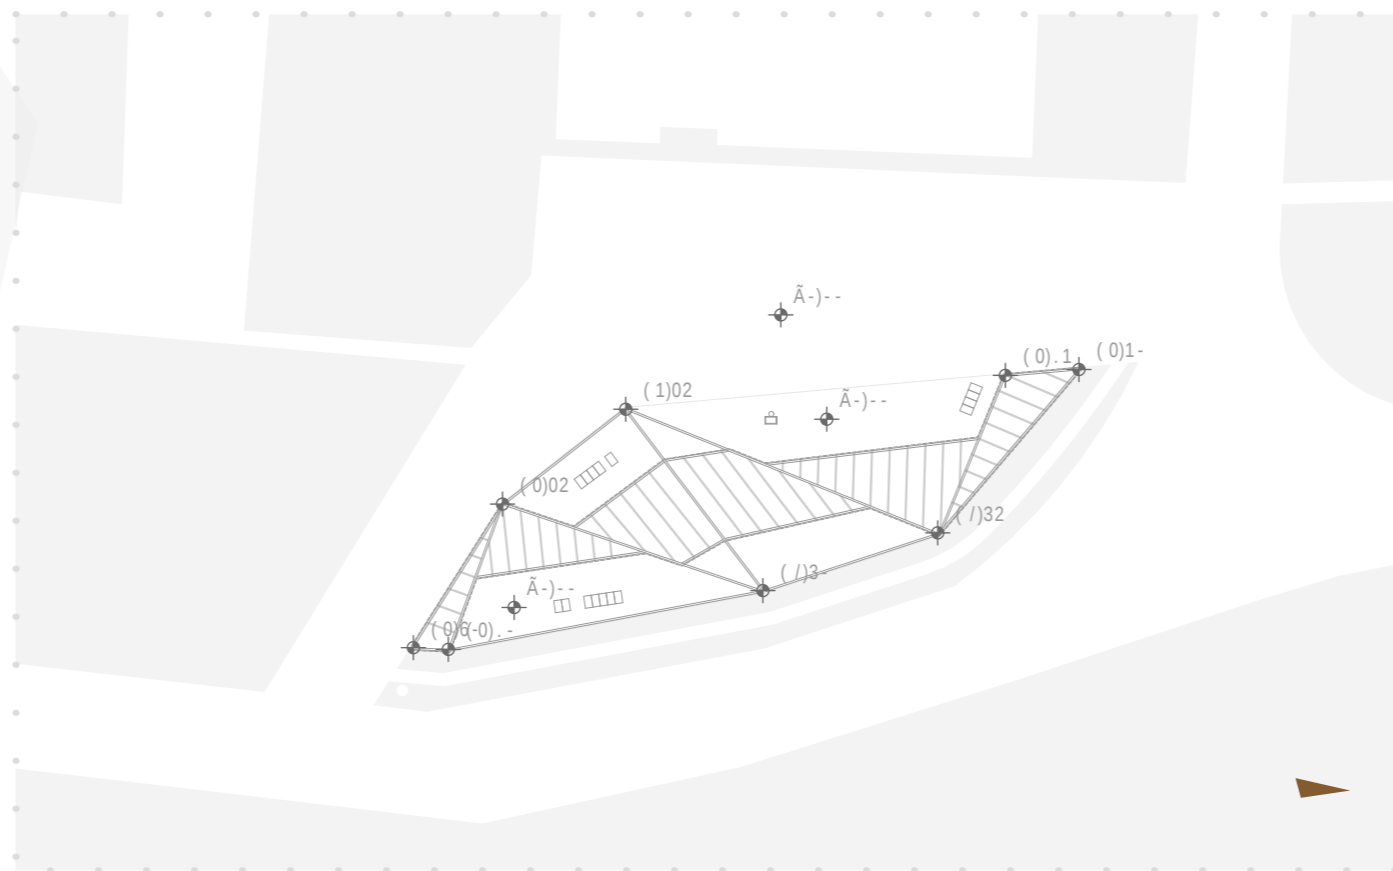
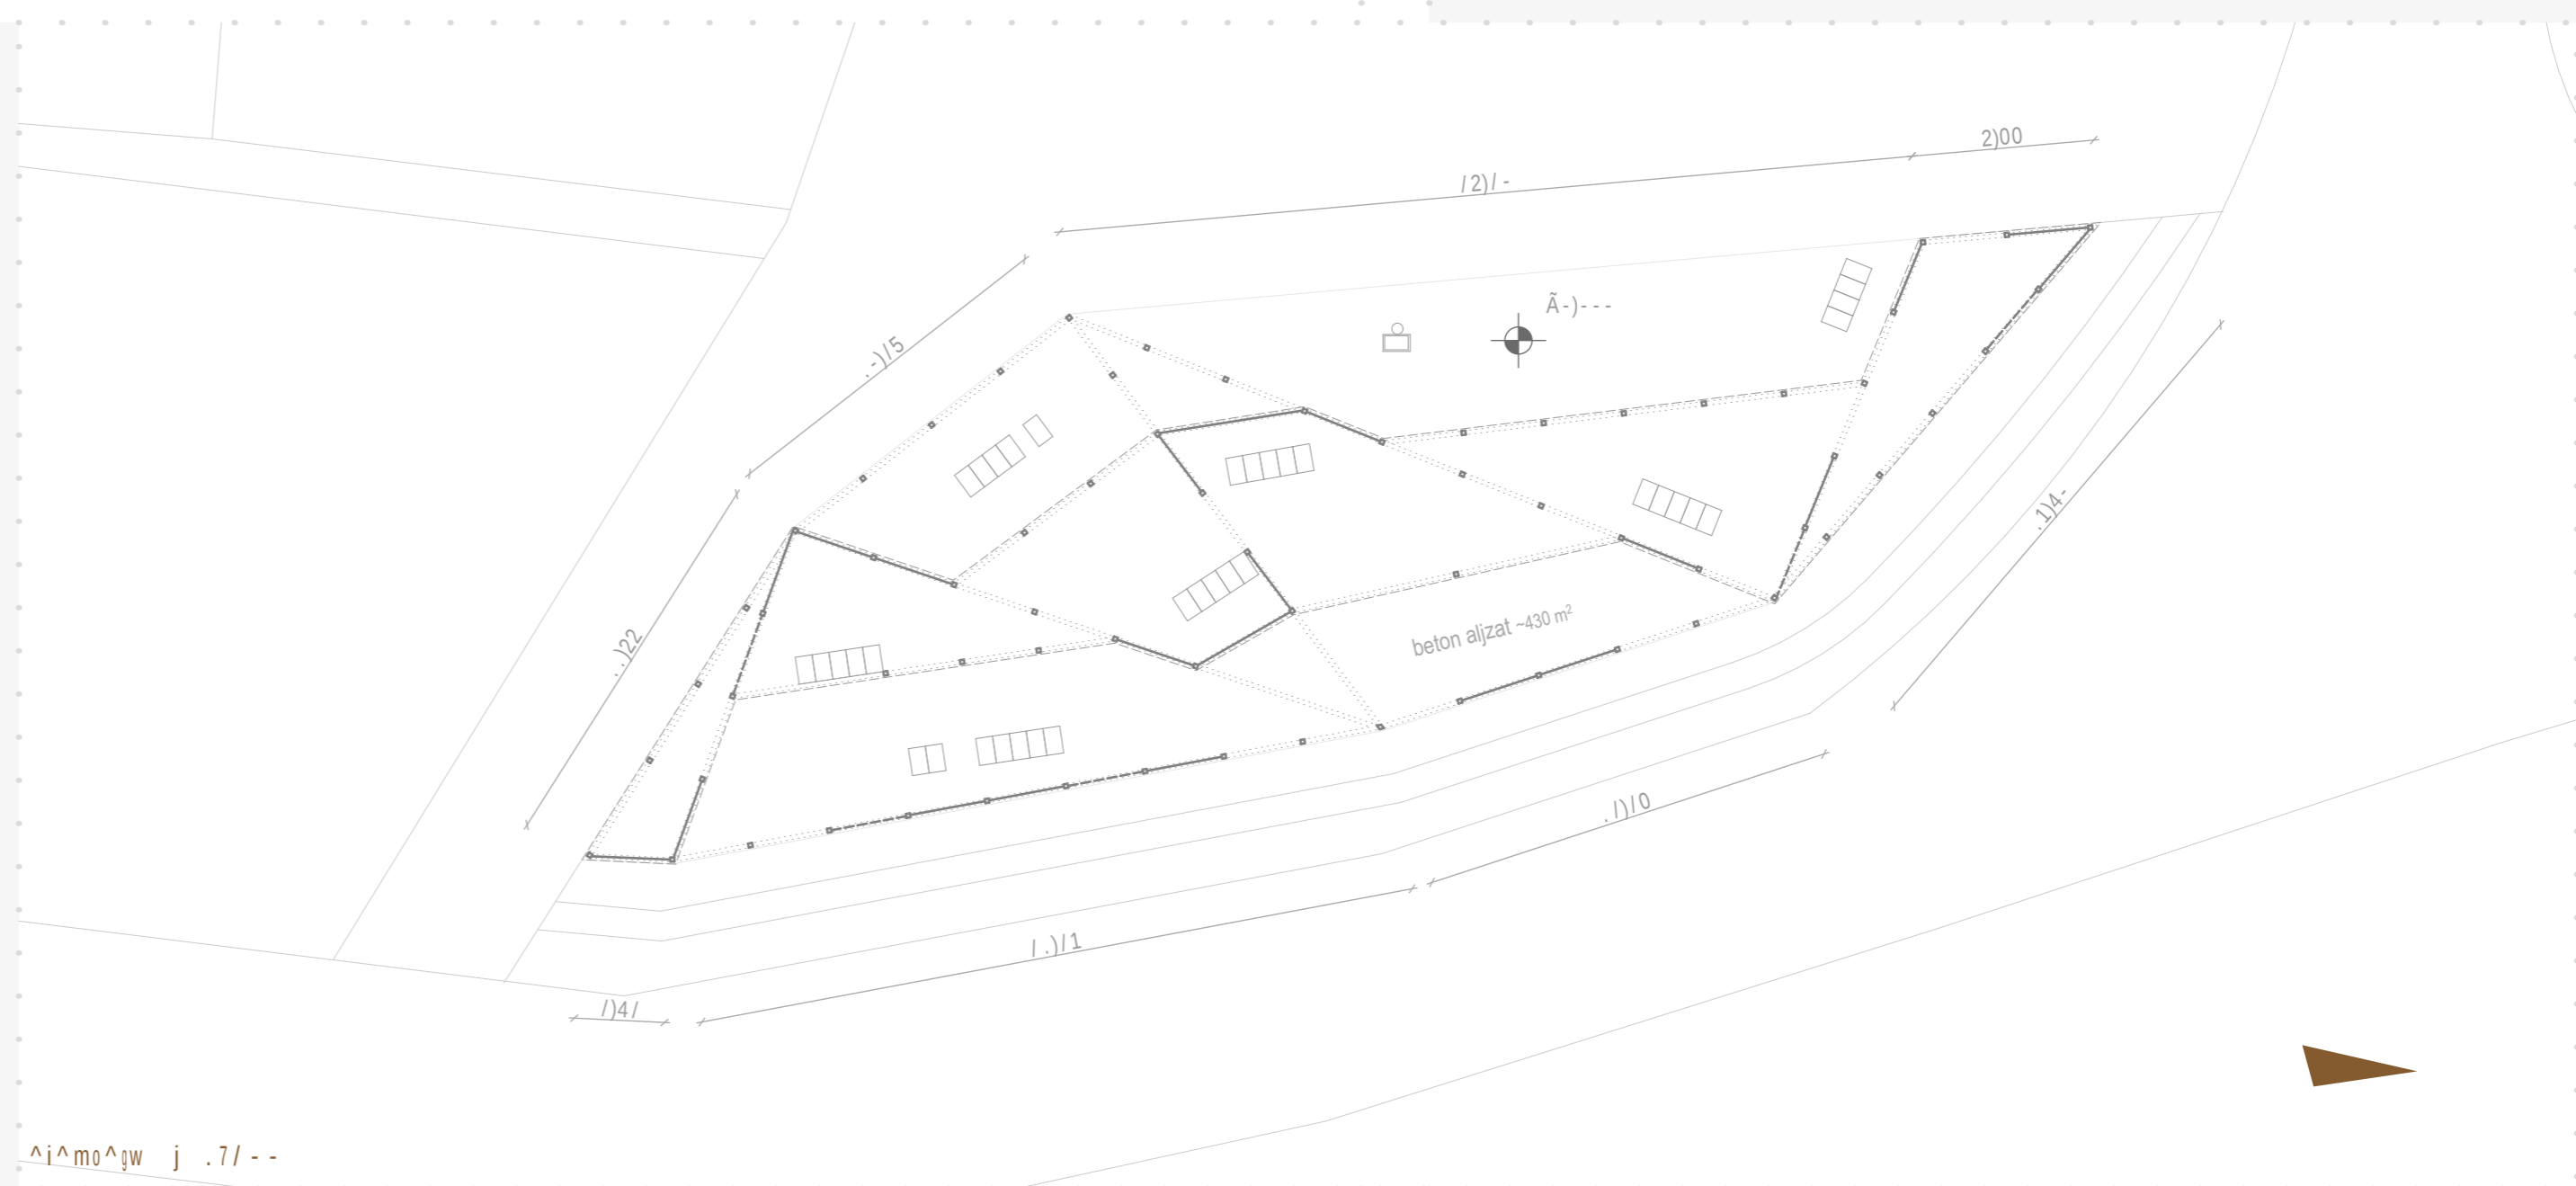



véleményünk szerint a piac funkciója nem csupán a kereskedelemre, az adás-vétel tevékenységének biztosítására korlátozódik. egy piac a találkozások helye, **találkozási pont**, ahol az emberek kapcsolatot teremtenek egymással, közösségteremtő, közösségformáló tér. bogoszlóra tervezett piacunk alapkonceptiója is erre a felismerésre épül. egy olyan piacot szeretünk volna létrehozni, ami azon túl, hogy kielégíti a klasszikus piac funkcióját, a falu életének központja lesz, egy közösségi hely, találkozási pont, ahova szívesen lépnek be az emberek, akár mindenmü vásárlási szándék nélkül is, ahol jó lenni, csak úgy. mindezt egy inspiráló, **izgalmas térben** képzeltük el, amely nem mutatja egy napszakban kétszer ugyanazt az arcát. fontos szempont volt még, hogy a tervezett tér, annak használhatóságát illetően a piac mellett egyéb alternatívát is nyújtson. a modulszerűen felépülő árusítófelületek átrendezésével **falunapok**, vásárok, lagzik befogadó helyévé válhat. a formai kialakításra a telek alakja mellett, bogoszló fafaragóinak híre is inspirálóan hatott. az épített tér tömegformája tekintve egy fából kifaragott alkotás jut eszünkbe. ezt a faragvány képet erősíti az építmény **perforált** határolófalai, aminek véletlenszerű kifúrása a falu lakosságára lenne bízható, ezáltal is jobban magukénak érezve azt. az építmény szerkezetét tekintve faoszlopokkal alátámasztott fenyő gerendavázból áll. burkolatként osb építőlemezeket alkalmaztunk, a tetőn erre lemezfedés kerül. az építmény megvalósítása **készülhet több ütemben is**, a háromszögek külön is felépíthetők, 3 háromszöggel már használható a piac. a piac bővítése a tetősíkok meghosszabbításával valósulhat meg. a bolt felőli nyitott részen egy színpad építése is elképzelhető bővítésként falunapok, vagy egyéb rendezvények esetén.

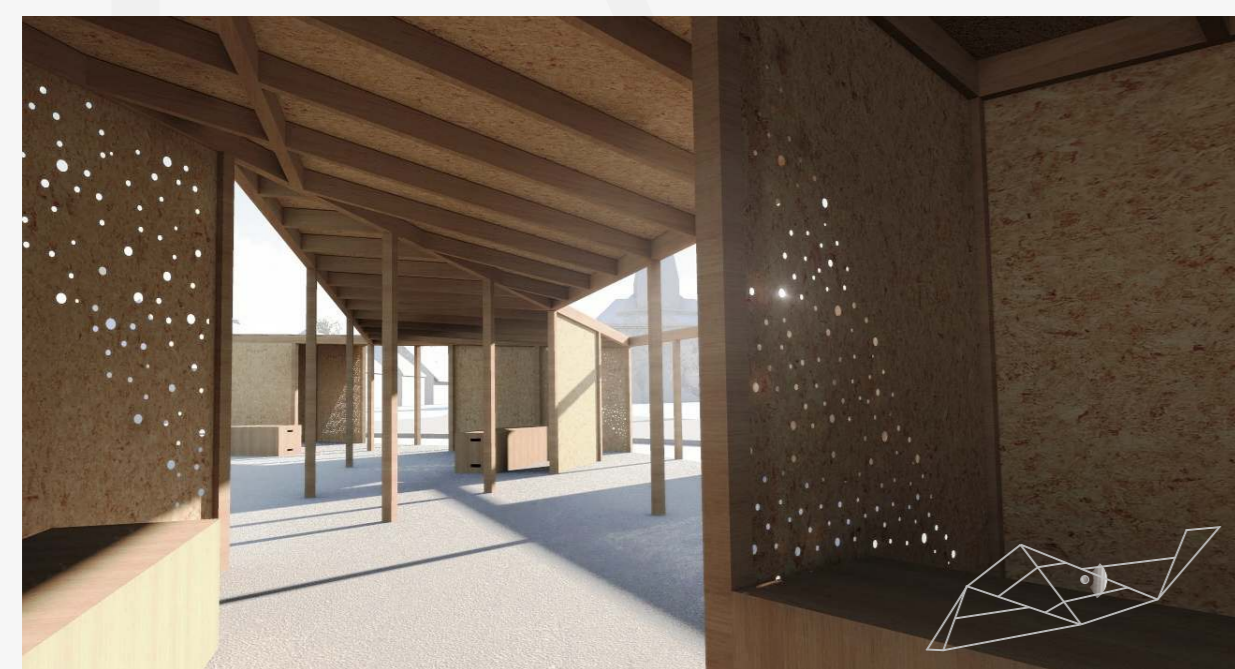

ebivpwiko^jw j .72--

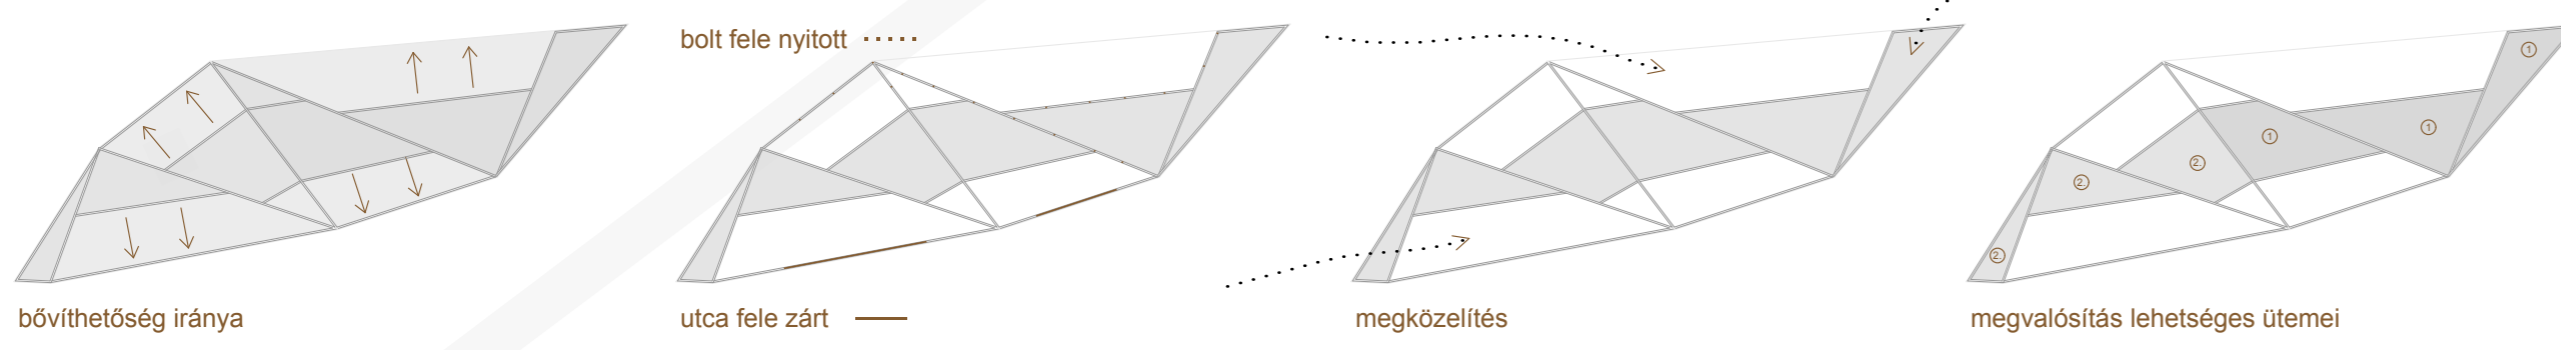


di^mo^gw j .71--

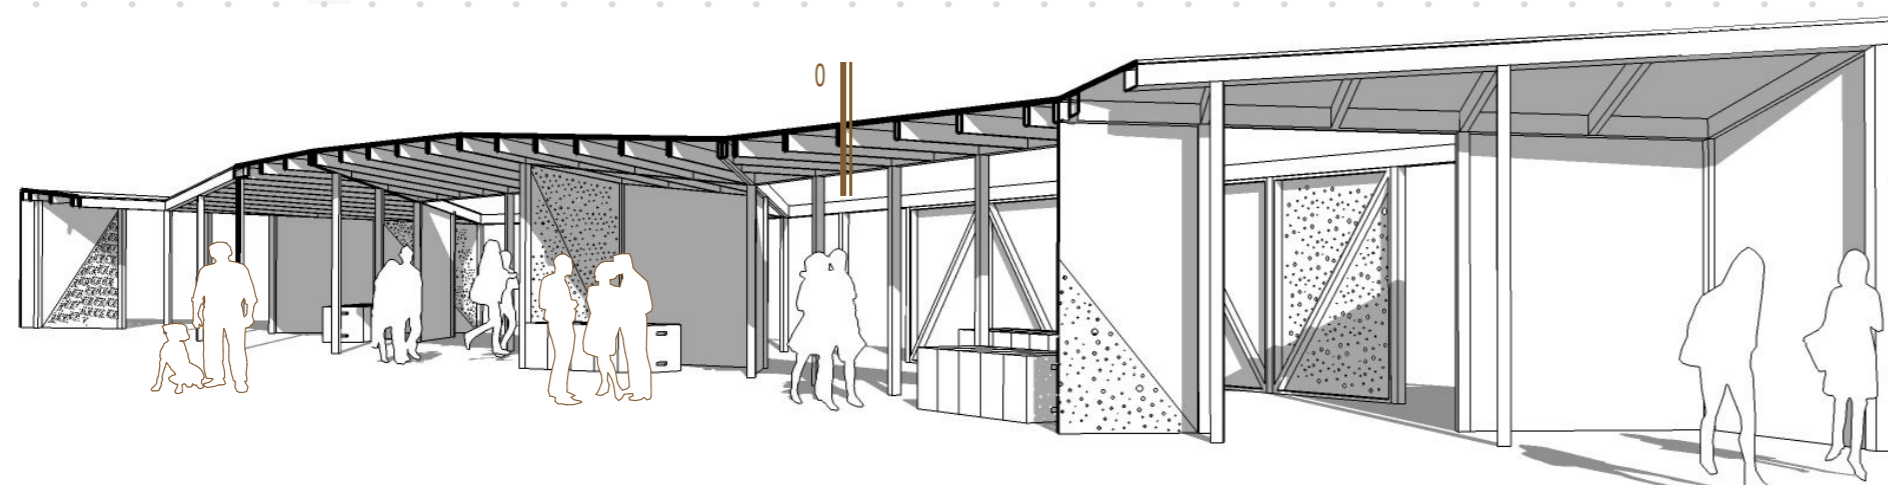


vc^ j j i b j b w c b a i p  
v\_ f r j b k b p i b j b w p f d b i p  
v l p\_ t m i q i b j b w  
vc^ ç b i q r w b o h b w b q



0A j b i p w b q

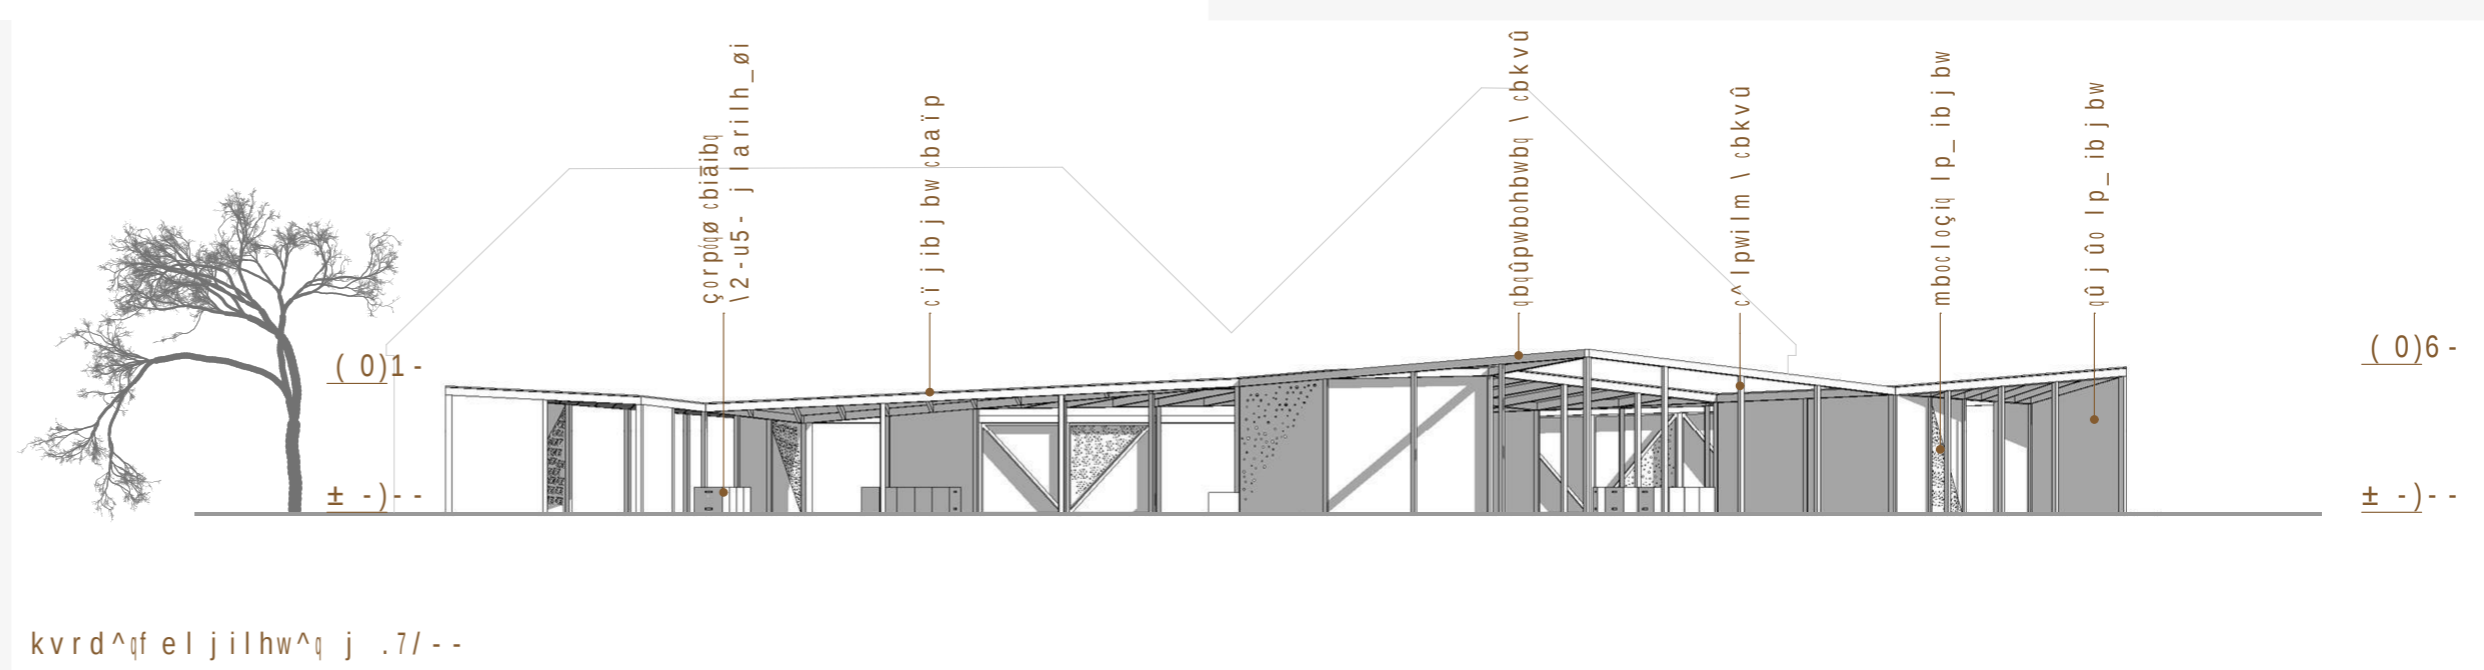

kvrd^qfel j i l h w^t j .71--

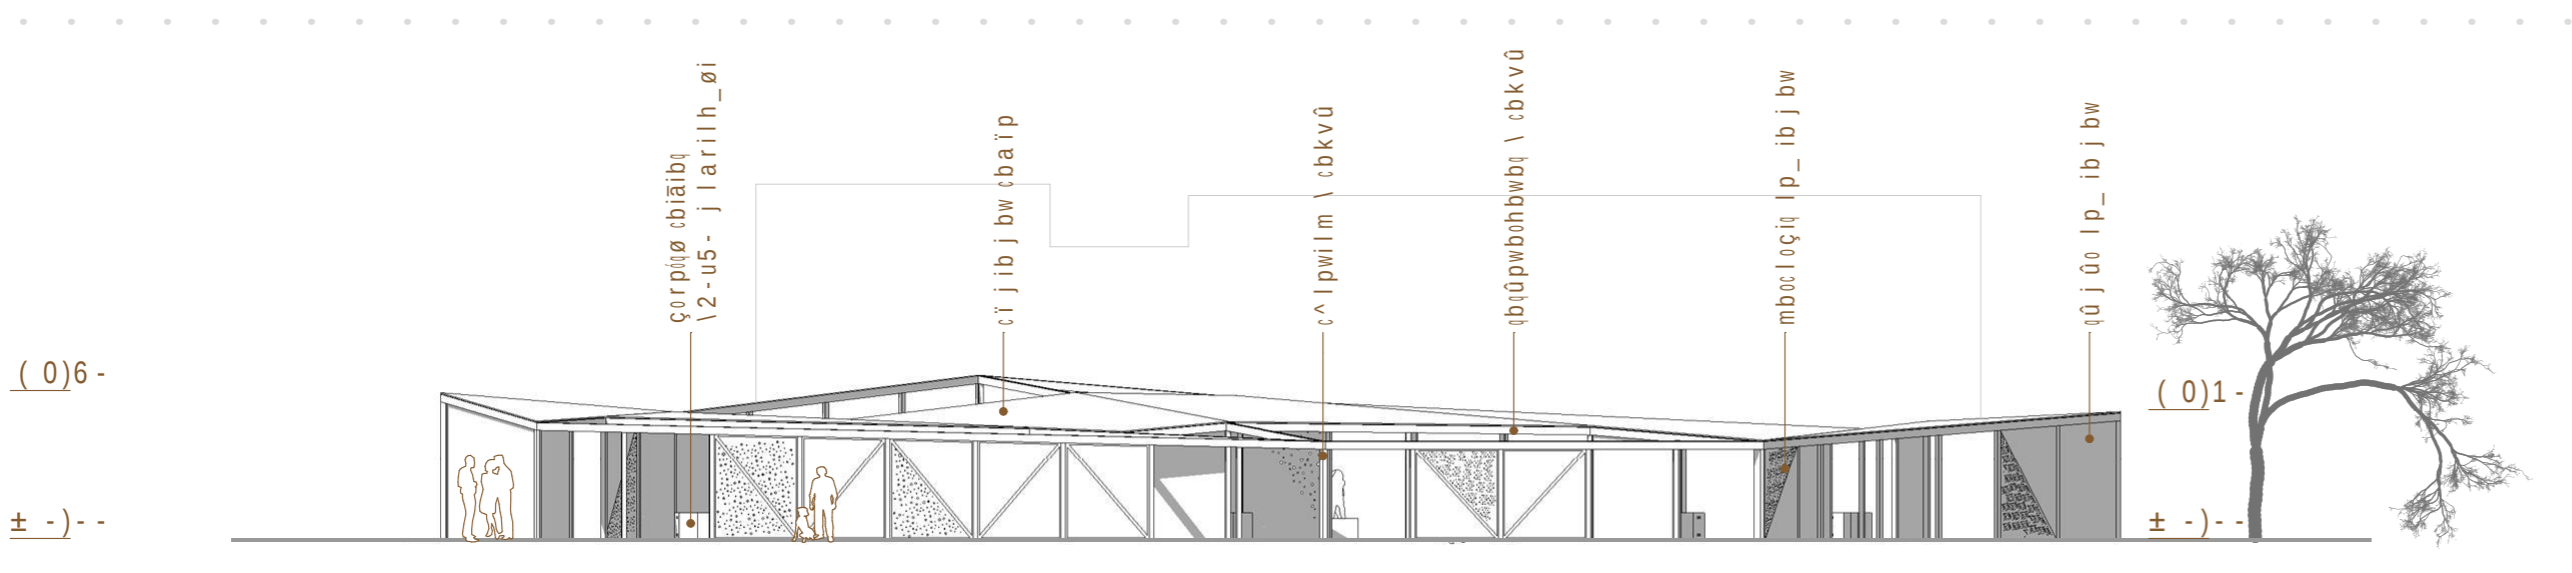

h b i b t f e l j i l h w^t j .71--



t p w^h f e l j i l h w^t j .71--

a t i f e l j i l h w^t j .71--

