




Pincszinti alaprajz | M=1:100

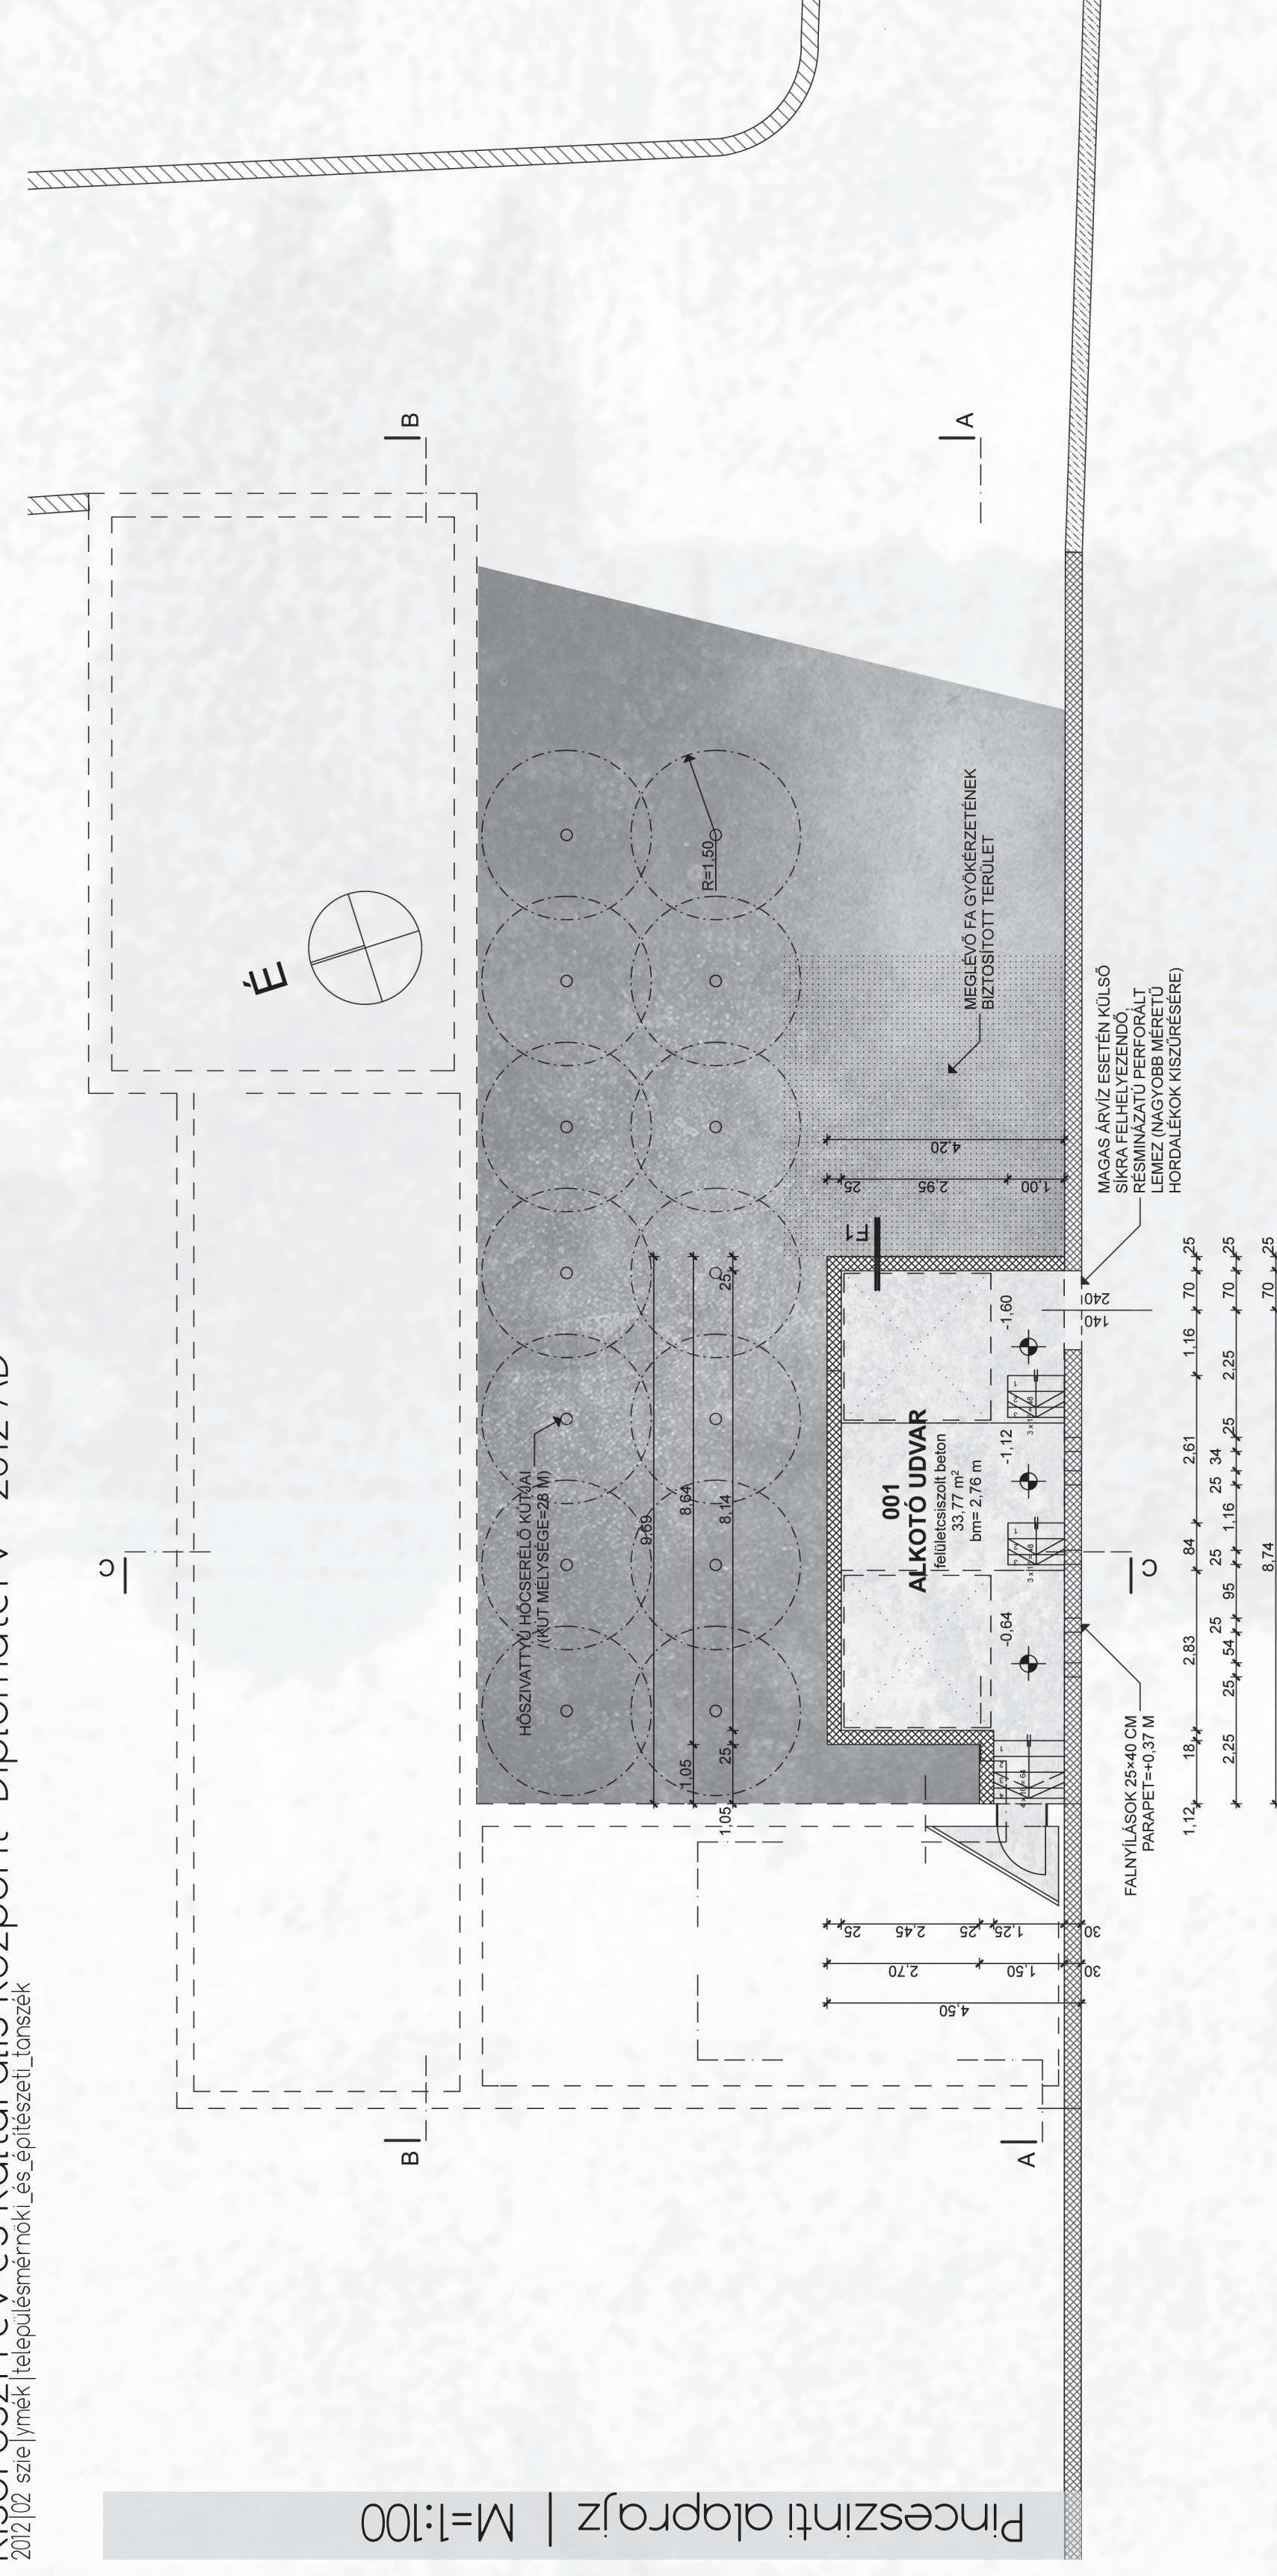

Foldszinti alaprajz | M=1:100

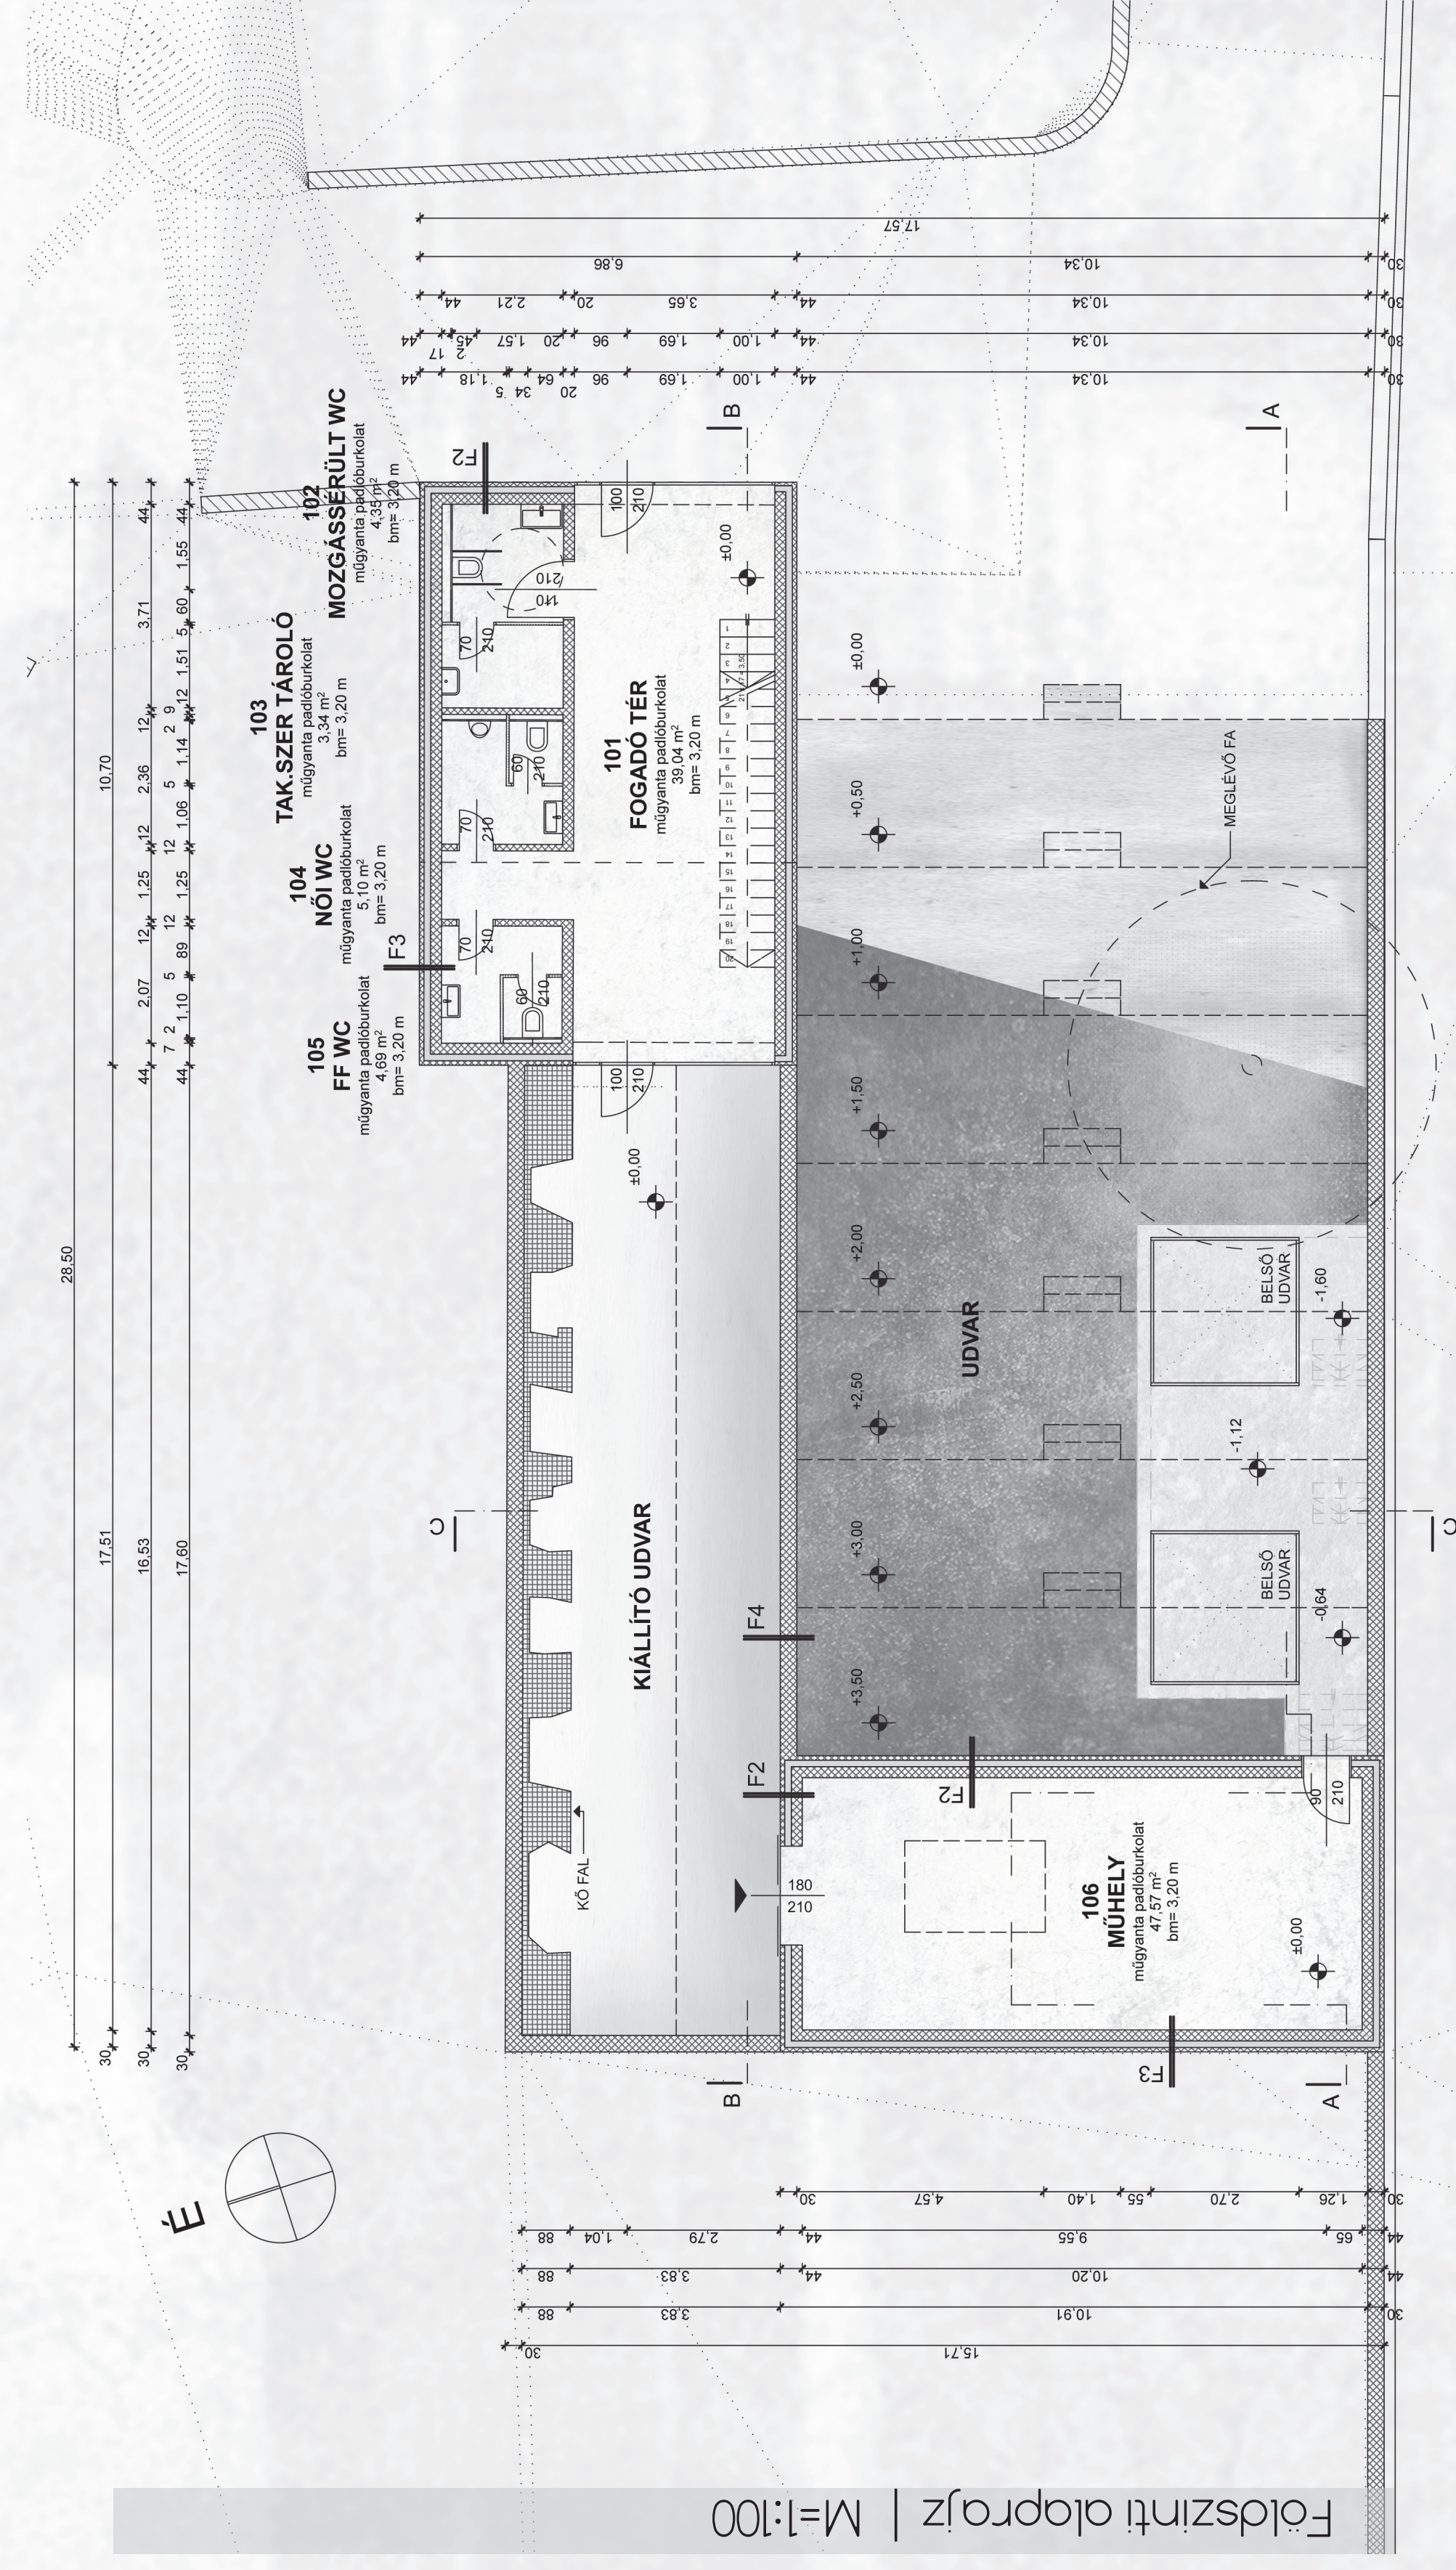

Emeleti alaprajz | M=1:100

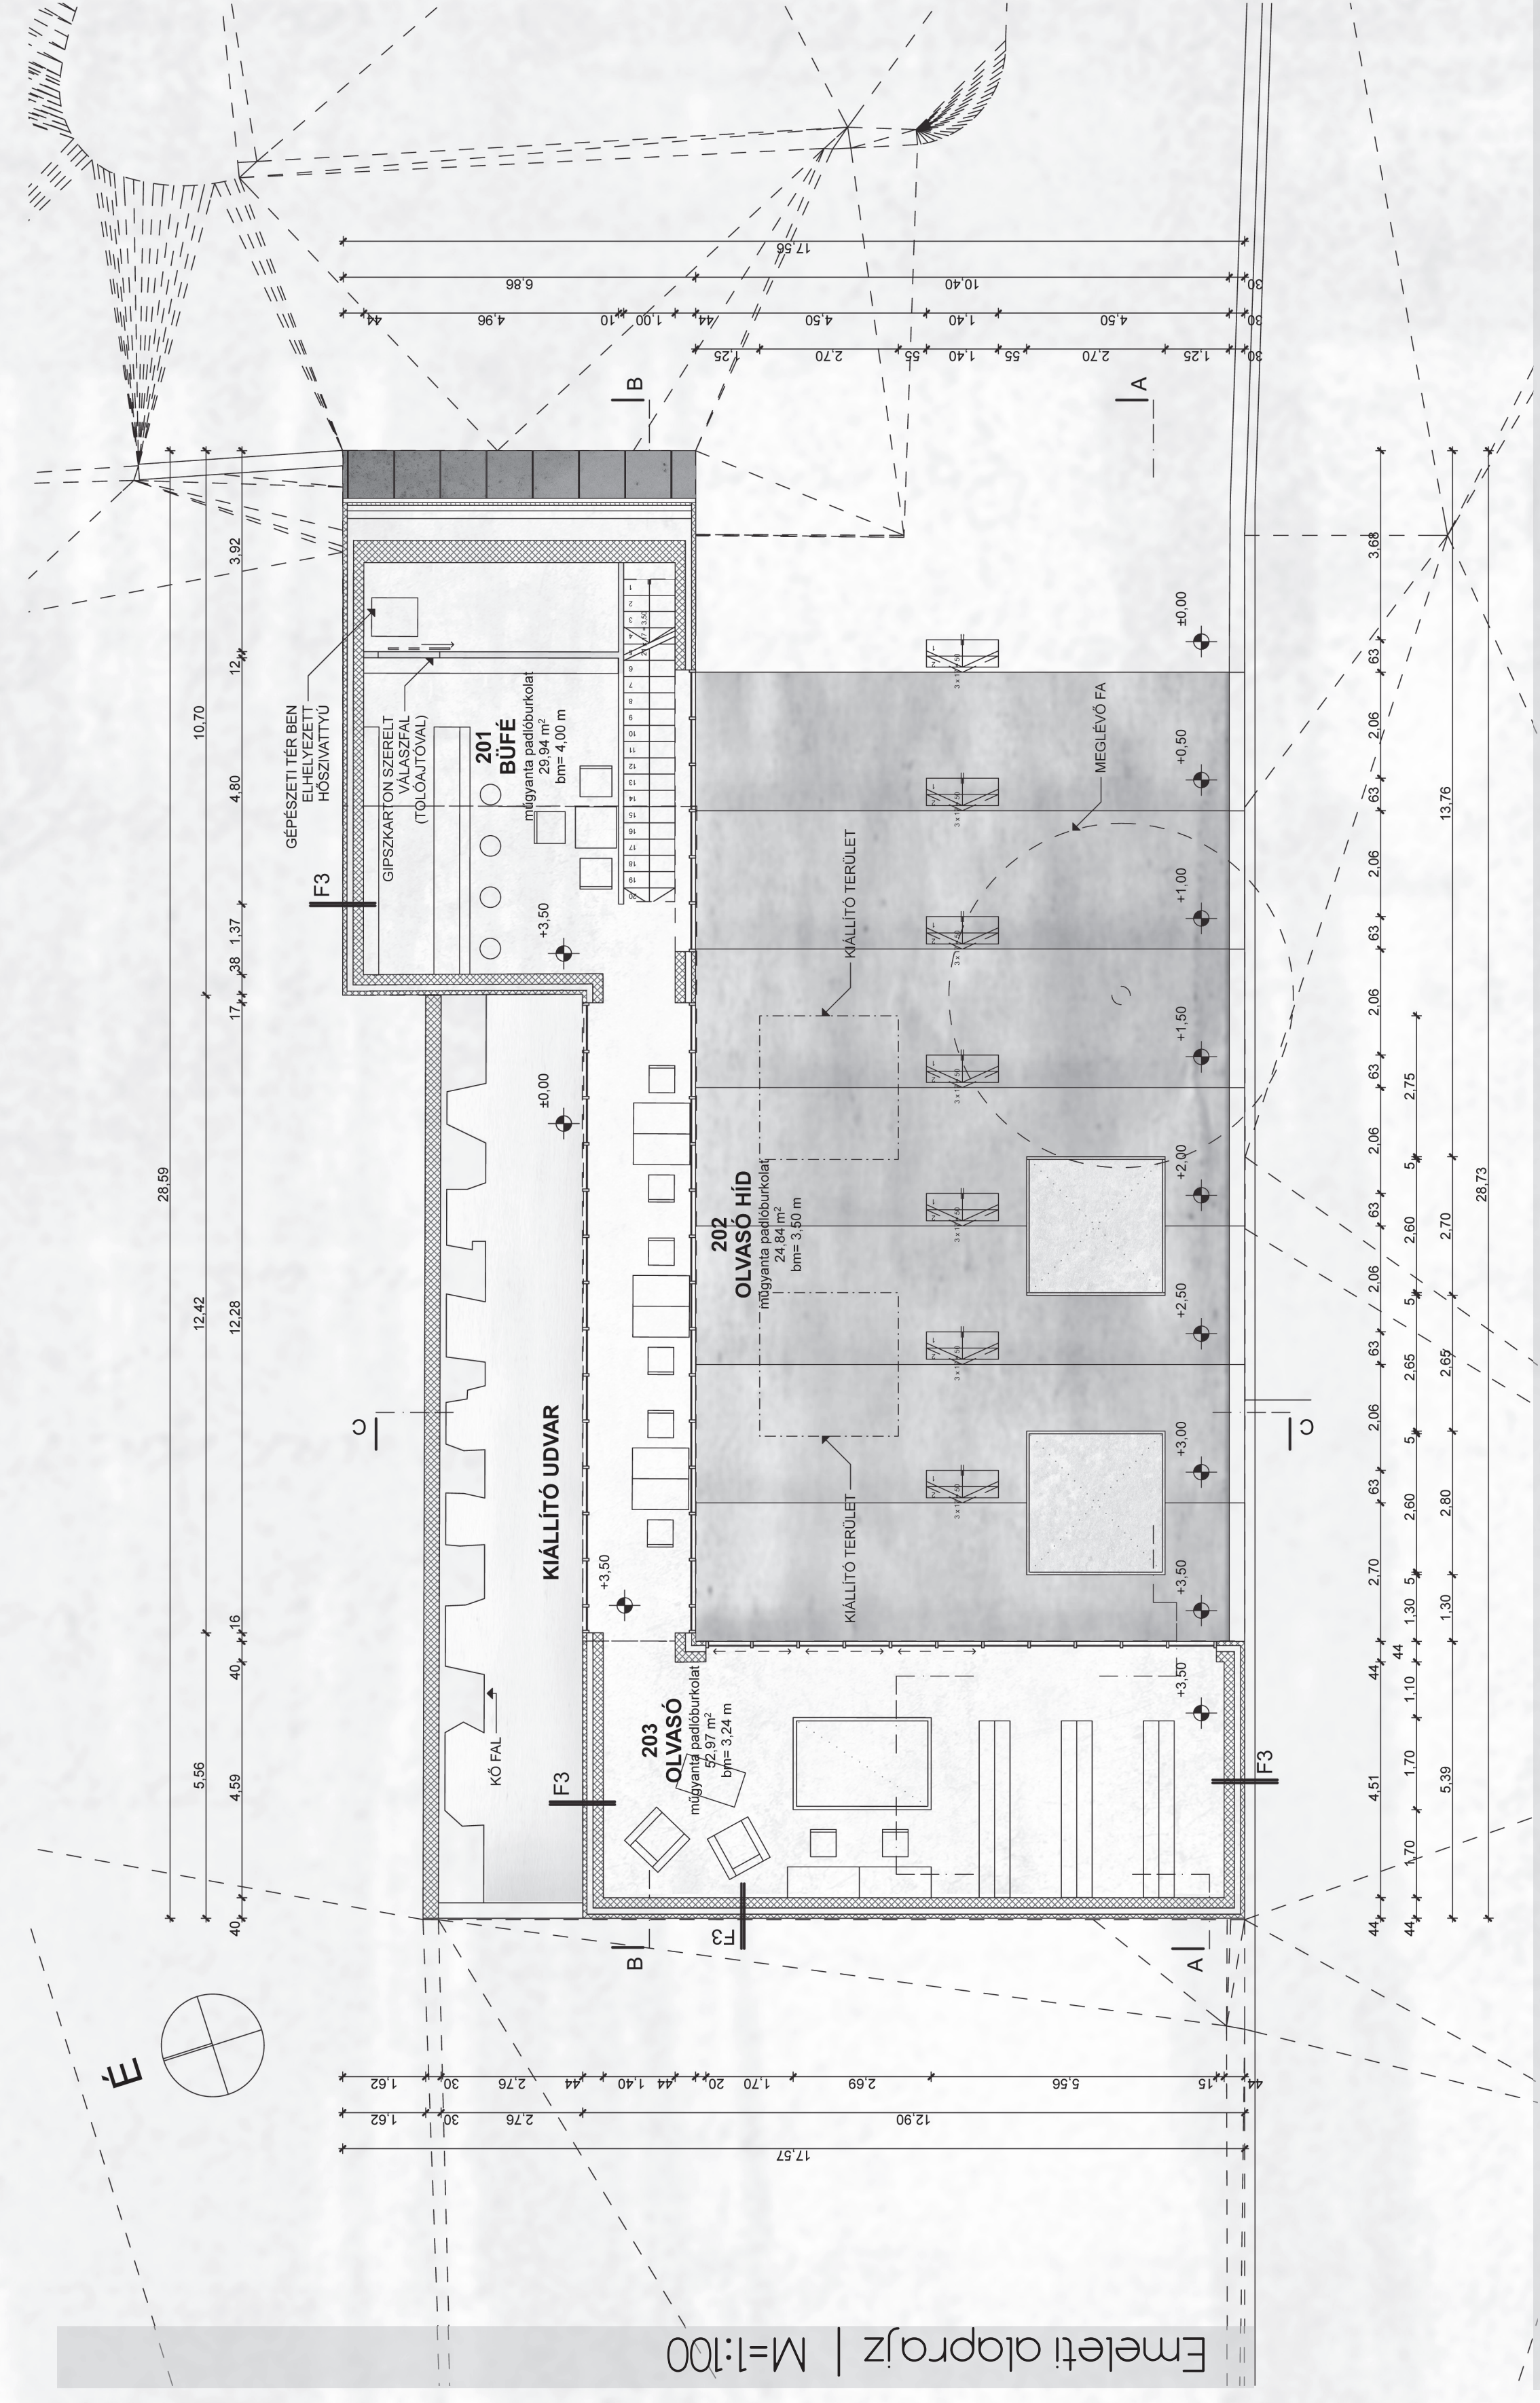

Alaprajzi fejlődés

