


Madártávlati kép

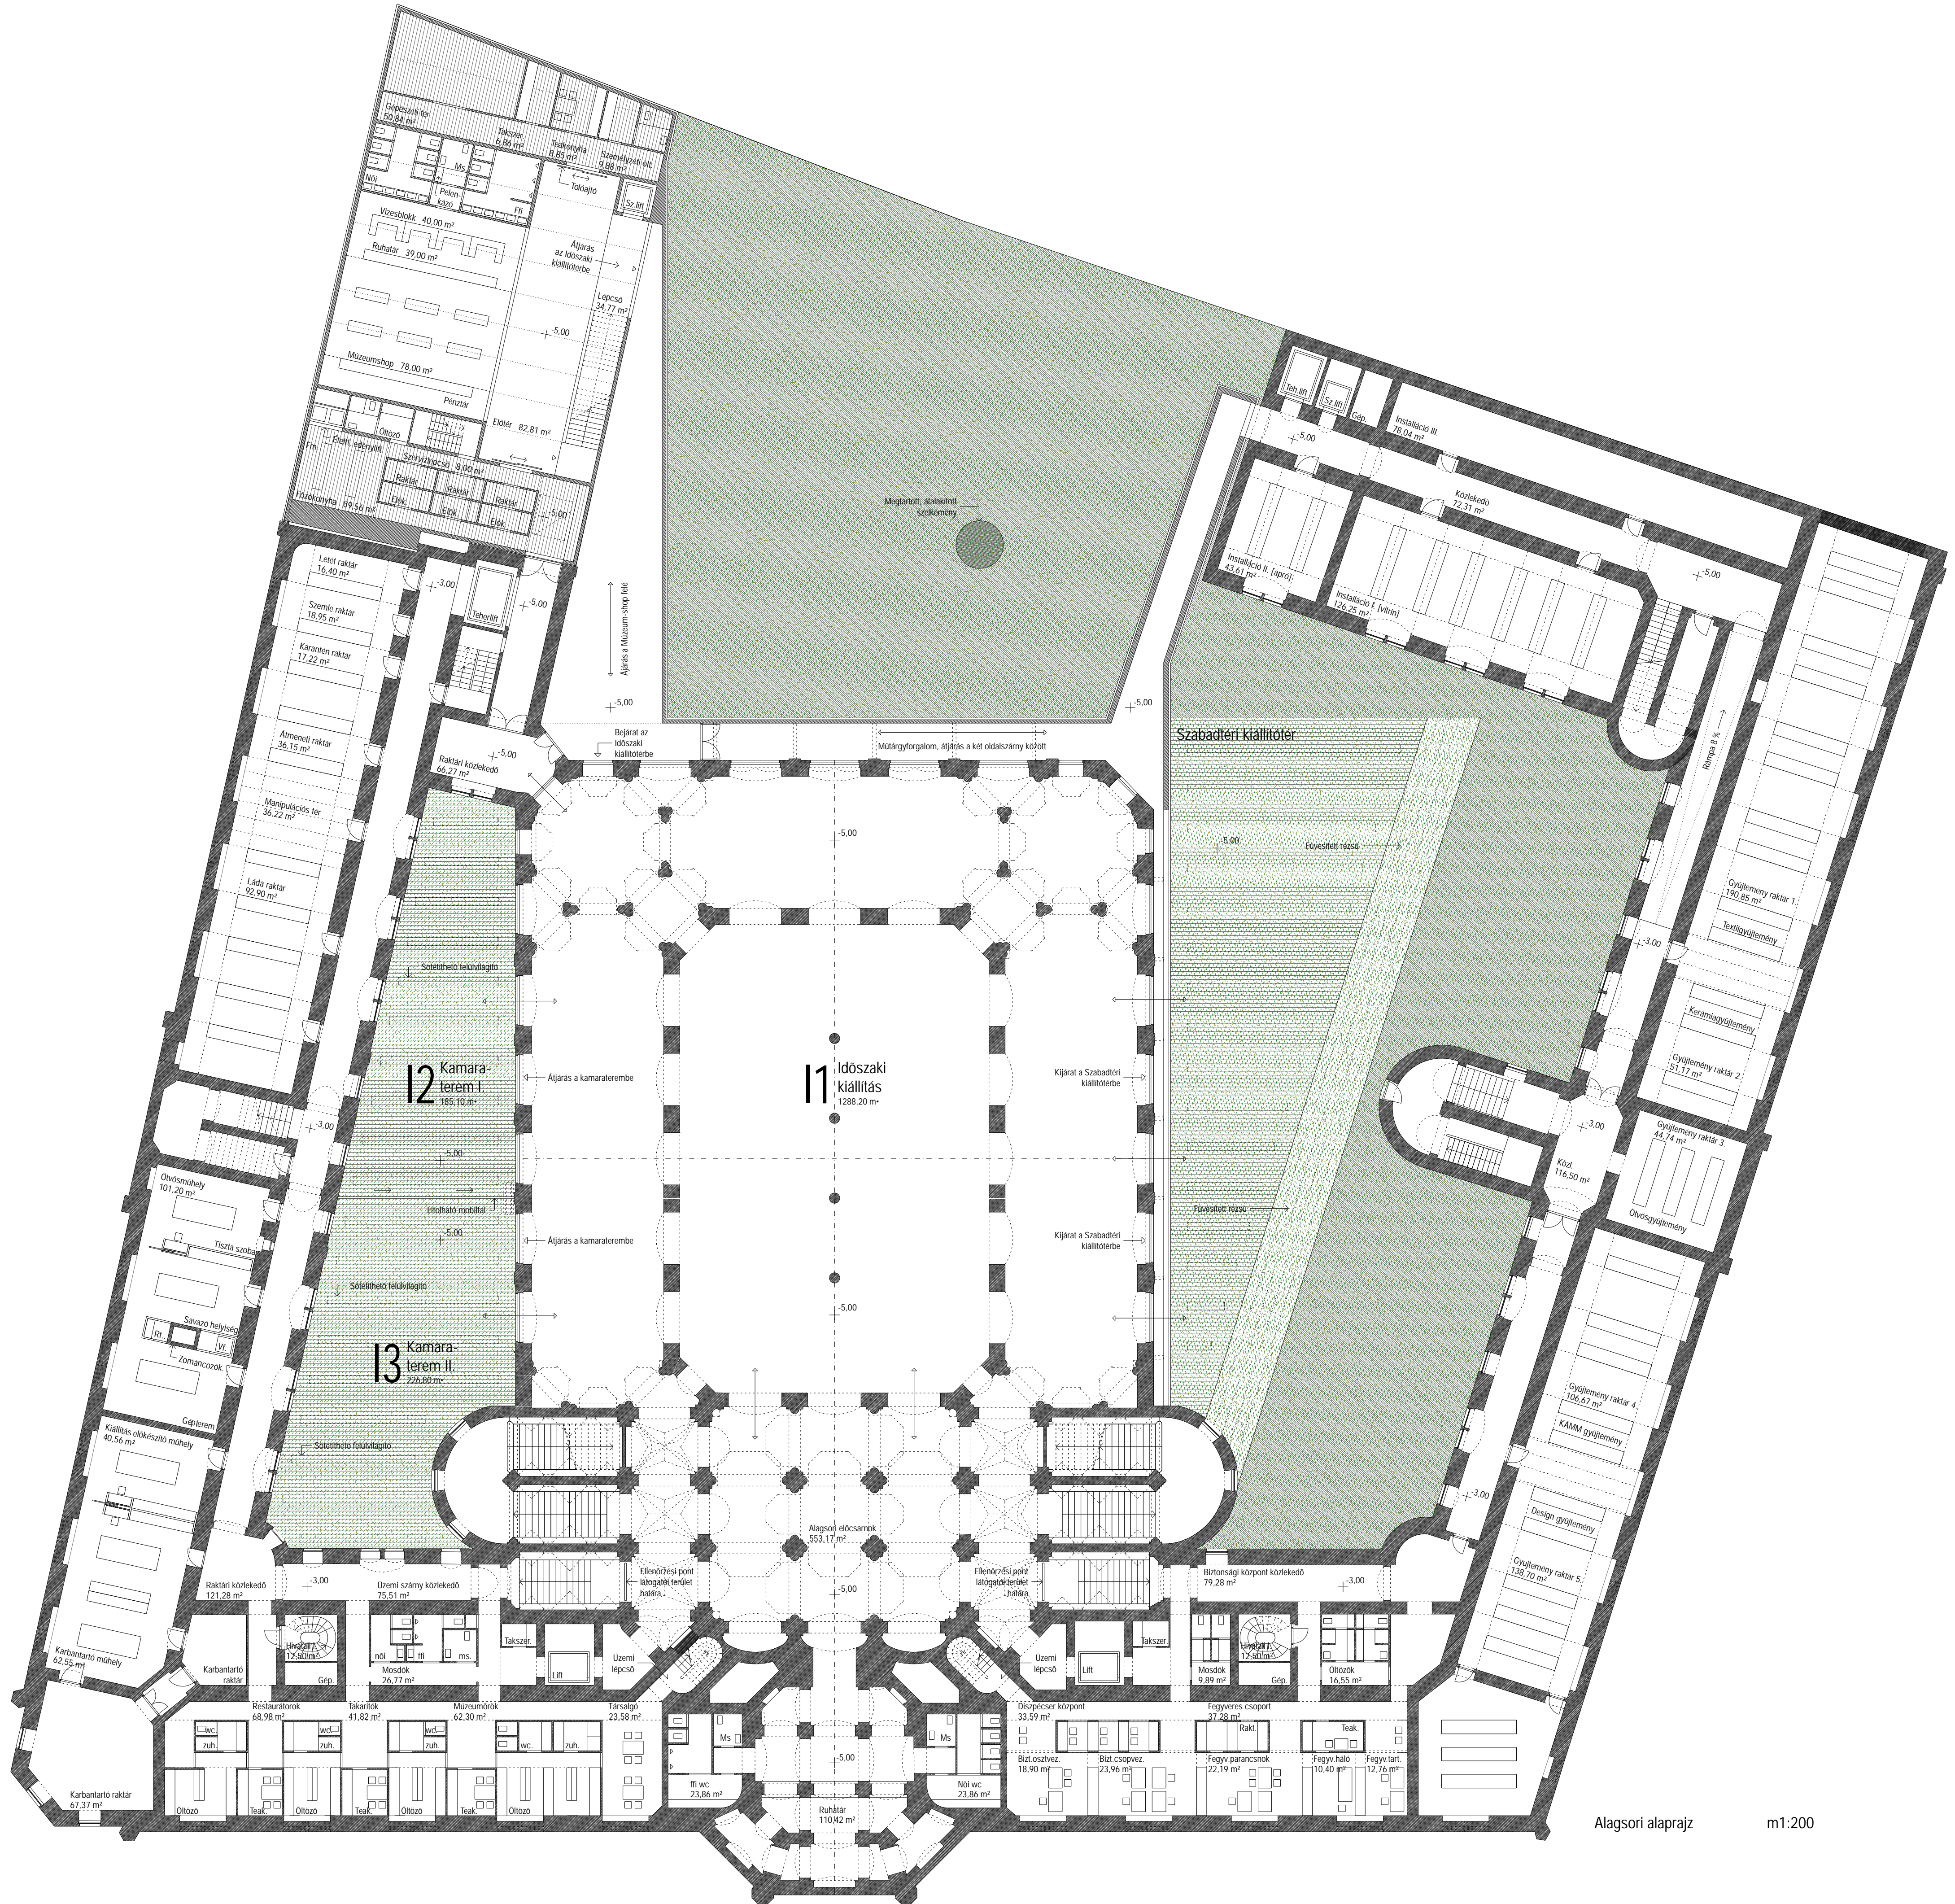

Alagsori alaprajz m1:200

