

POSTA

1. KÖZÖNSÉGTÉR	tégla burkolat	24 m ²
2. FELVÉTELI TEREM	tégla burkolat	21 m ²
3. CSOMAGRAKTÁR/IRATTÁR	szalagparketta	6 m ²
4. TEAKONYHA	greslap	11,30 m ²
5. BICIKLITÁROLÓ	tégla burkolat	10 m ²
6. GÉPÉSZETI HELYSÉG	simított beton	2,00 m ²
7. ÖLTÖZŐ	szalagparketta	4,6 m ²
8. MOSDÓ	kerámia	2,40 m ²
9. WC	kerámia	1,60 m ²
10. ROVATOLÁS/KÉZVESÍTÉS	szalagparketta	11,30 m ²
11. IRATOLÓ	szalagparketta	6,00 m ²
12. Közlekedo	greslap	9,23 m ²
Σ Összesen		110 m²

TAKARÉKPÉNZTÁR

13. KÖZÖNSÉGTÉR	tégla burkolat	24 m ²
14. FELVÉTELI TEREM	tégla burkolat	21 m ²
15. IRATTÁR	szalagparketta	6 m ²
16. TEAKONYHA	greslap	11,30 m ²
17. GÉPÉSZETI HELYSÉG	simított beton	2,00 m ²
18. ÖLTÖZŐ	szalagparketta	4,6 m ²
19. MOSDÓ	kerámia	2,40 m ²
20. WC	kerámia	1,60 m ²
21. ÉRTÉKÖRZŐ	szalagparketta	6,00 m ²
22. Fogadóiroda	szalagparketta	15,00 m ²
23. Közlekedo	greslap	9,00 m ²
Σ Összesen		1,00 m²

JELÖLÉSEK

Transzparens felület előtti burkolat
hézagosan elhelyezett bontott kiselemes tégl /12cm/

Teherhordó falazat /38 cm bontott kiselemes tégl/

Vágott tégl burkolat /2,5 cm bontott kiselemes tégl/

EPS hoszig /12 cm :2 rtg NC 200/



Vasbeton pillérek /35*35; 35*25/

Bontott tégl burkolat /vágott tégl 3 cm/

Greslap burkolat /25*25 cm lapok/

Csúszásmentes kerámia burkolat/15*15 cm/

Szalagparketta /hajópadló/

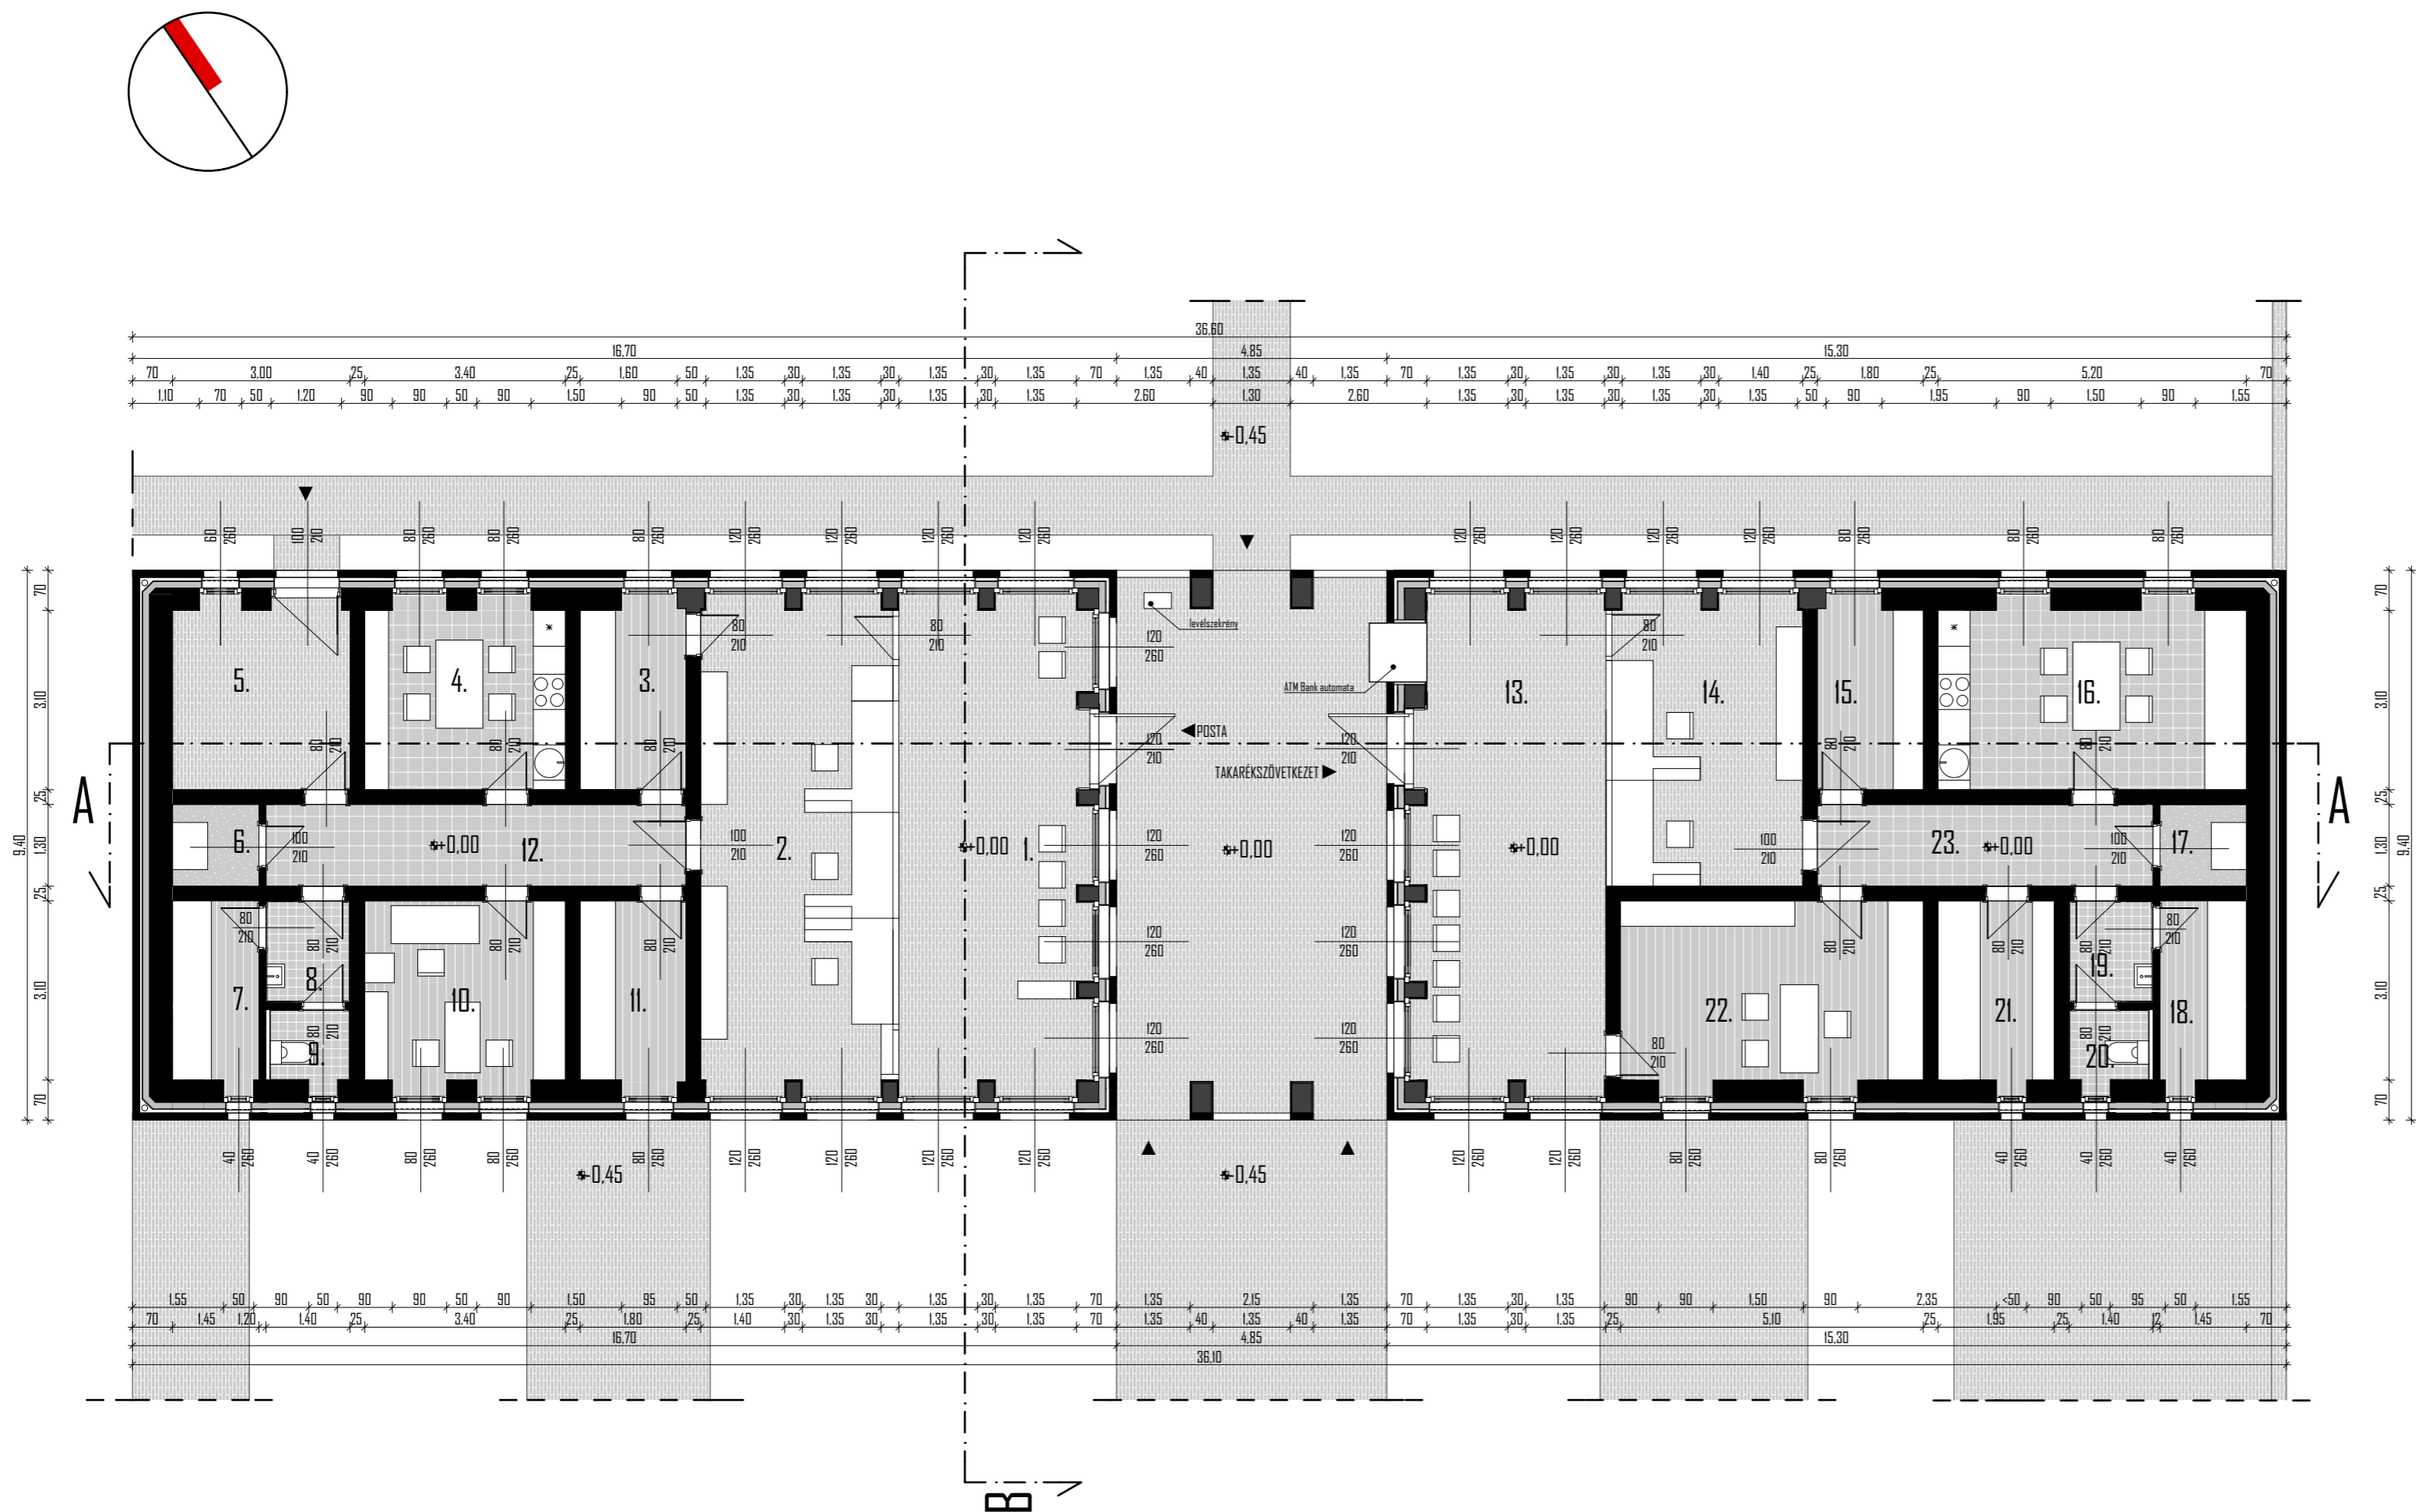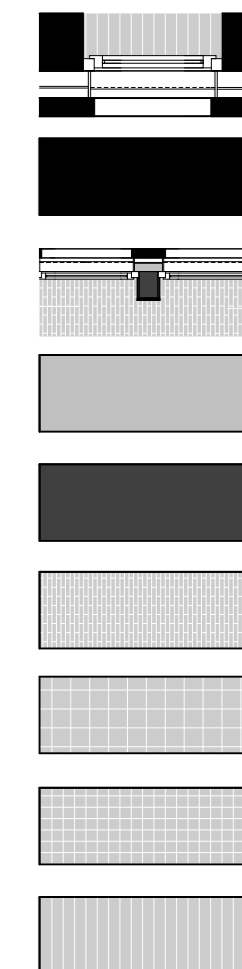

1:100
ALAPRAJZ

DIPLOMATERV 2012 TAVASZ
VARGA CSABA
POSTA ÉS TAKARÉKSZÖVEKÉZEL

VWBOMN