



alaprakozok 1:100

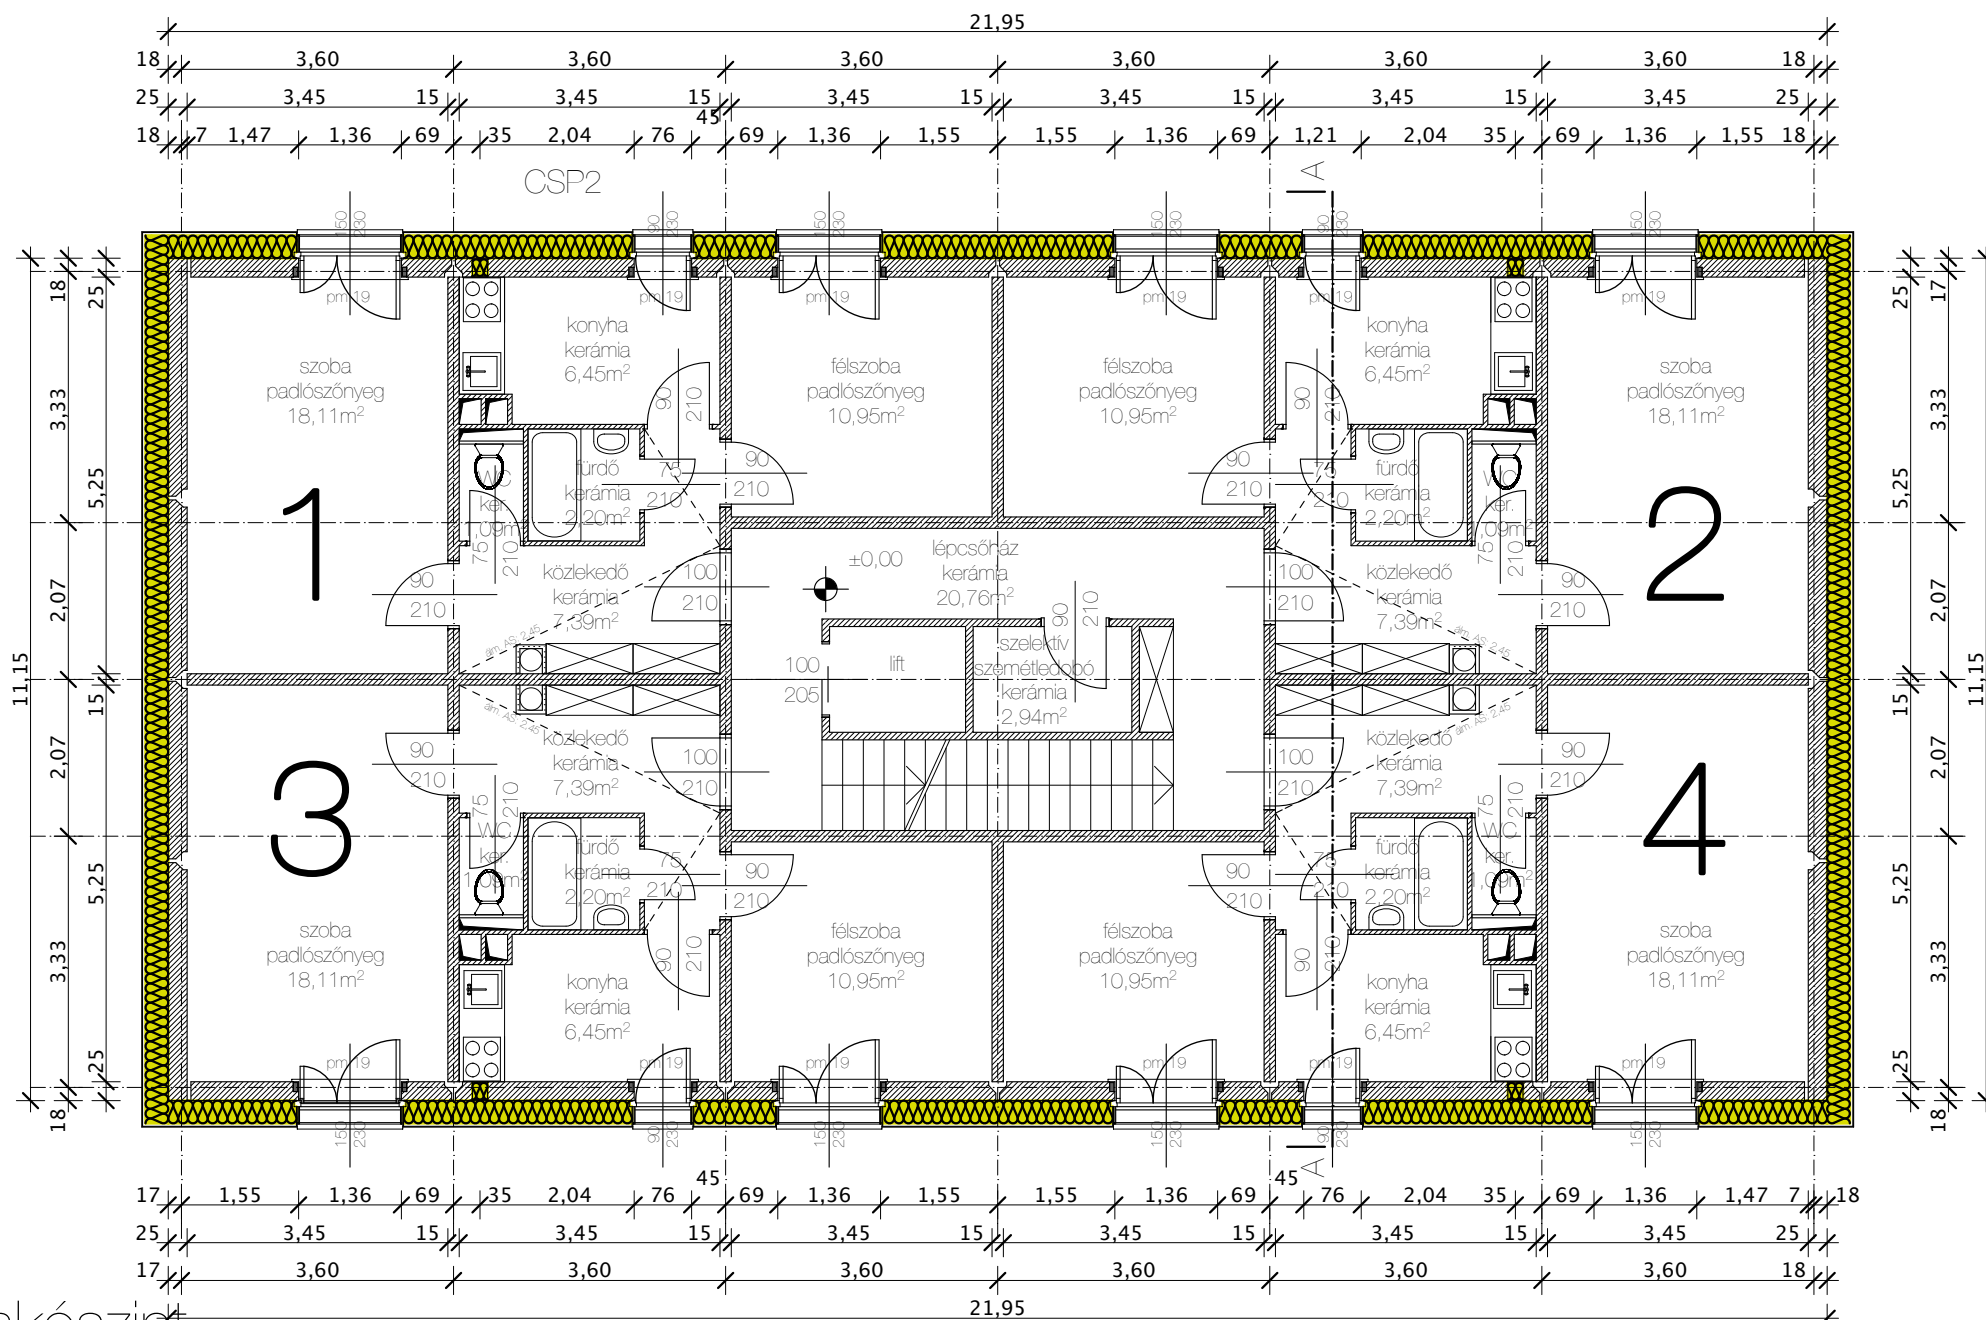

lakószint

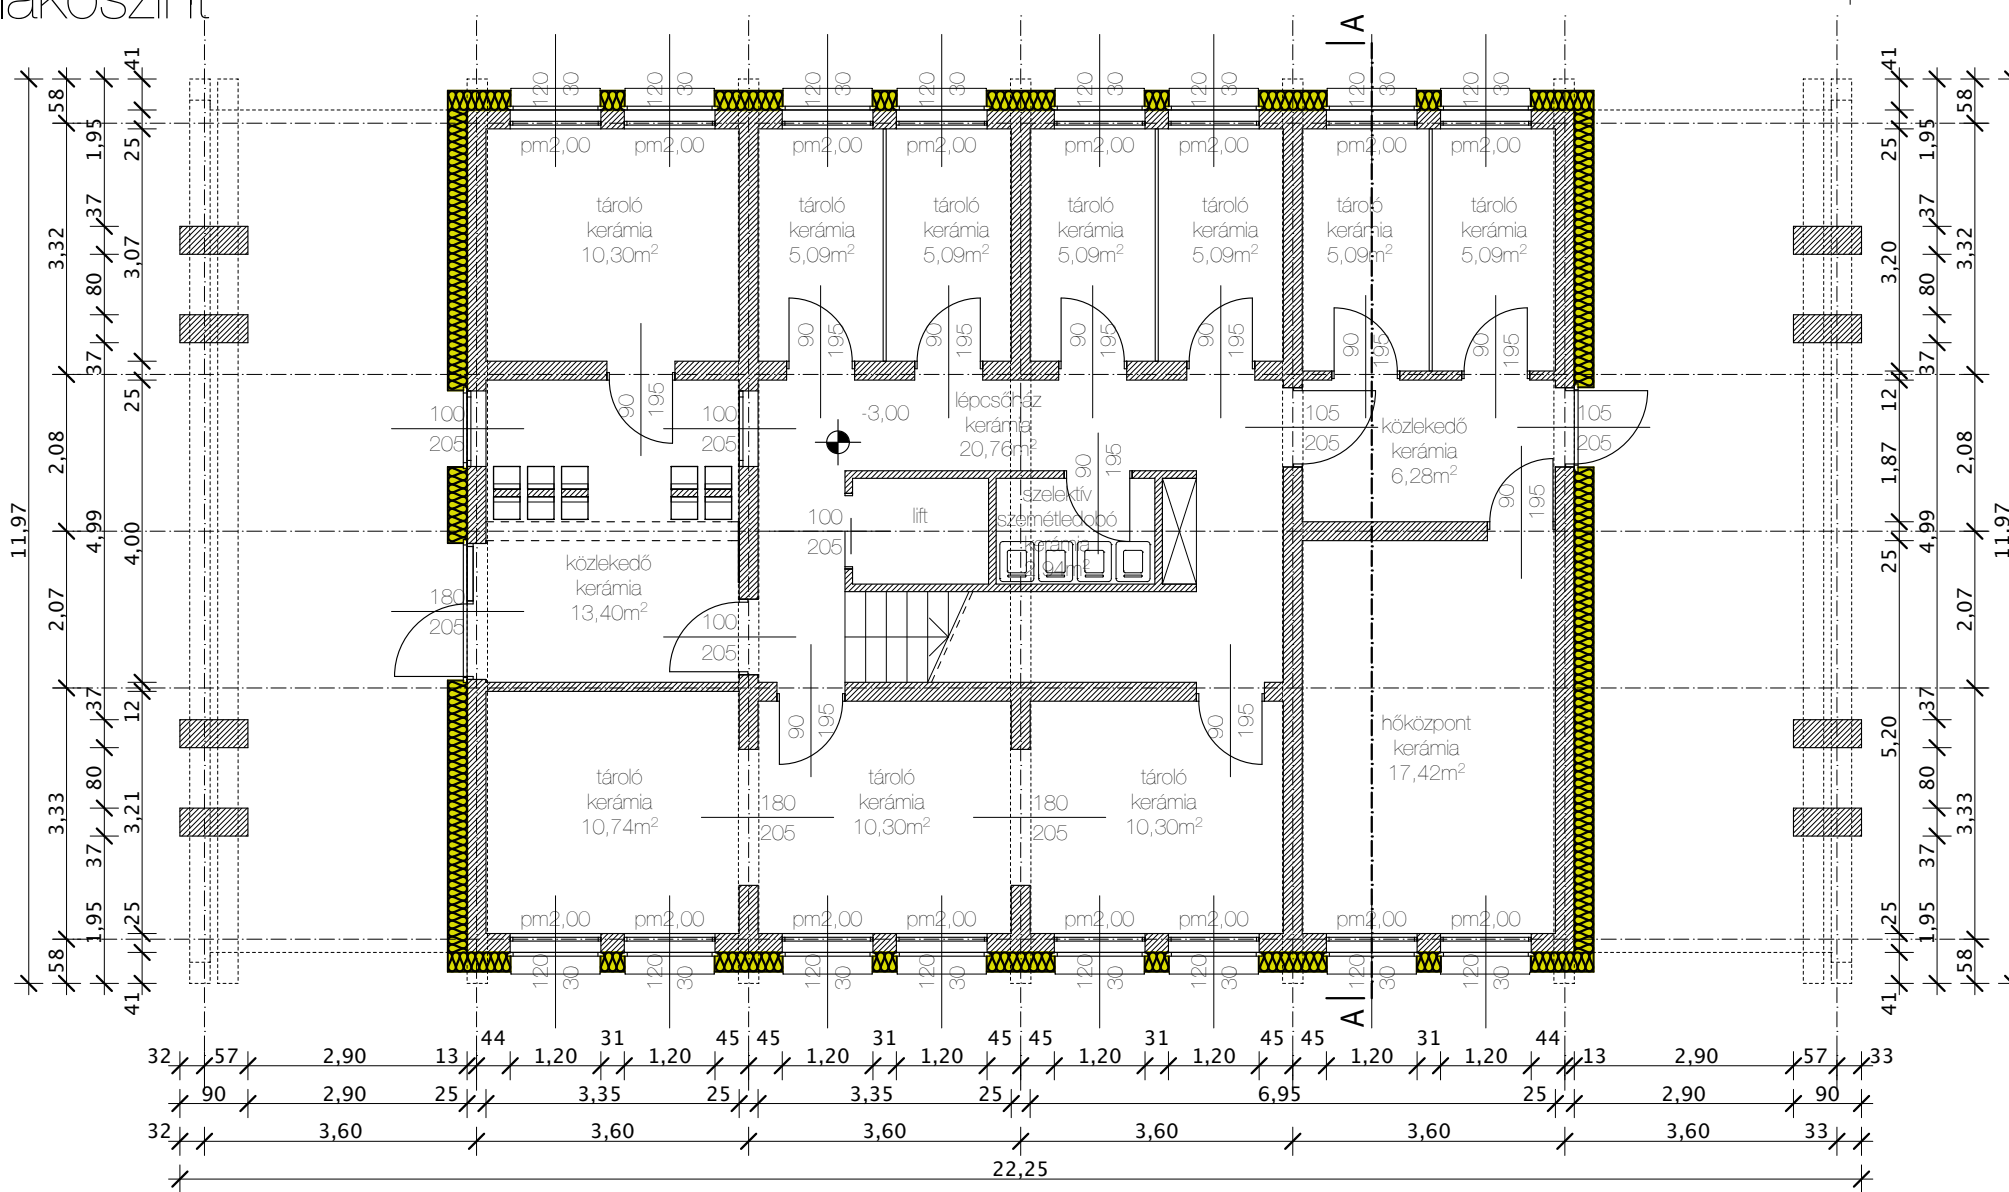

földszint