

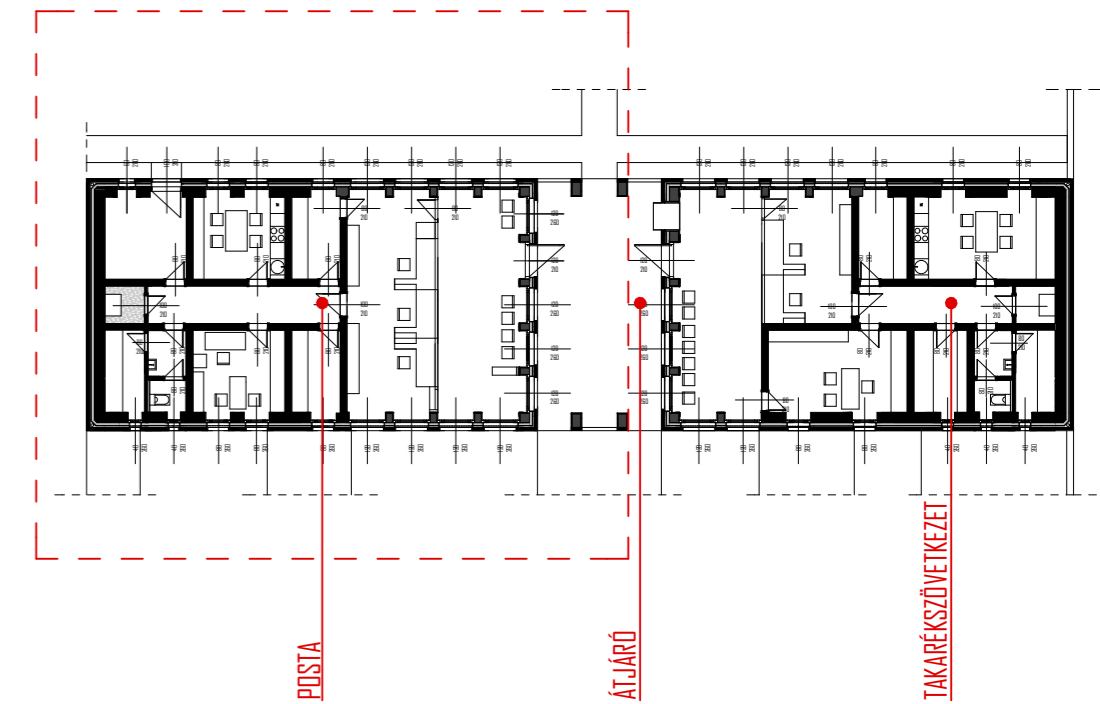


ALAPRAJZI ELRENDEZÉS

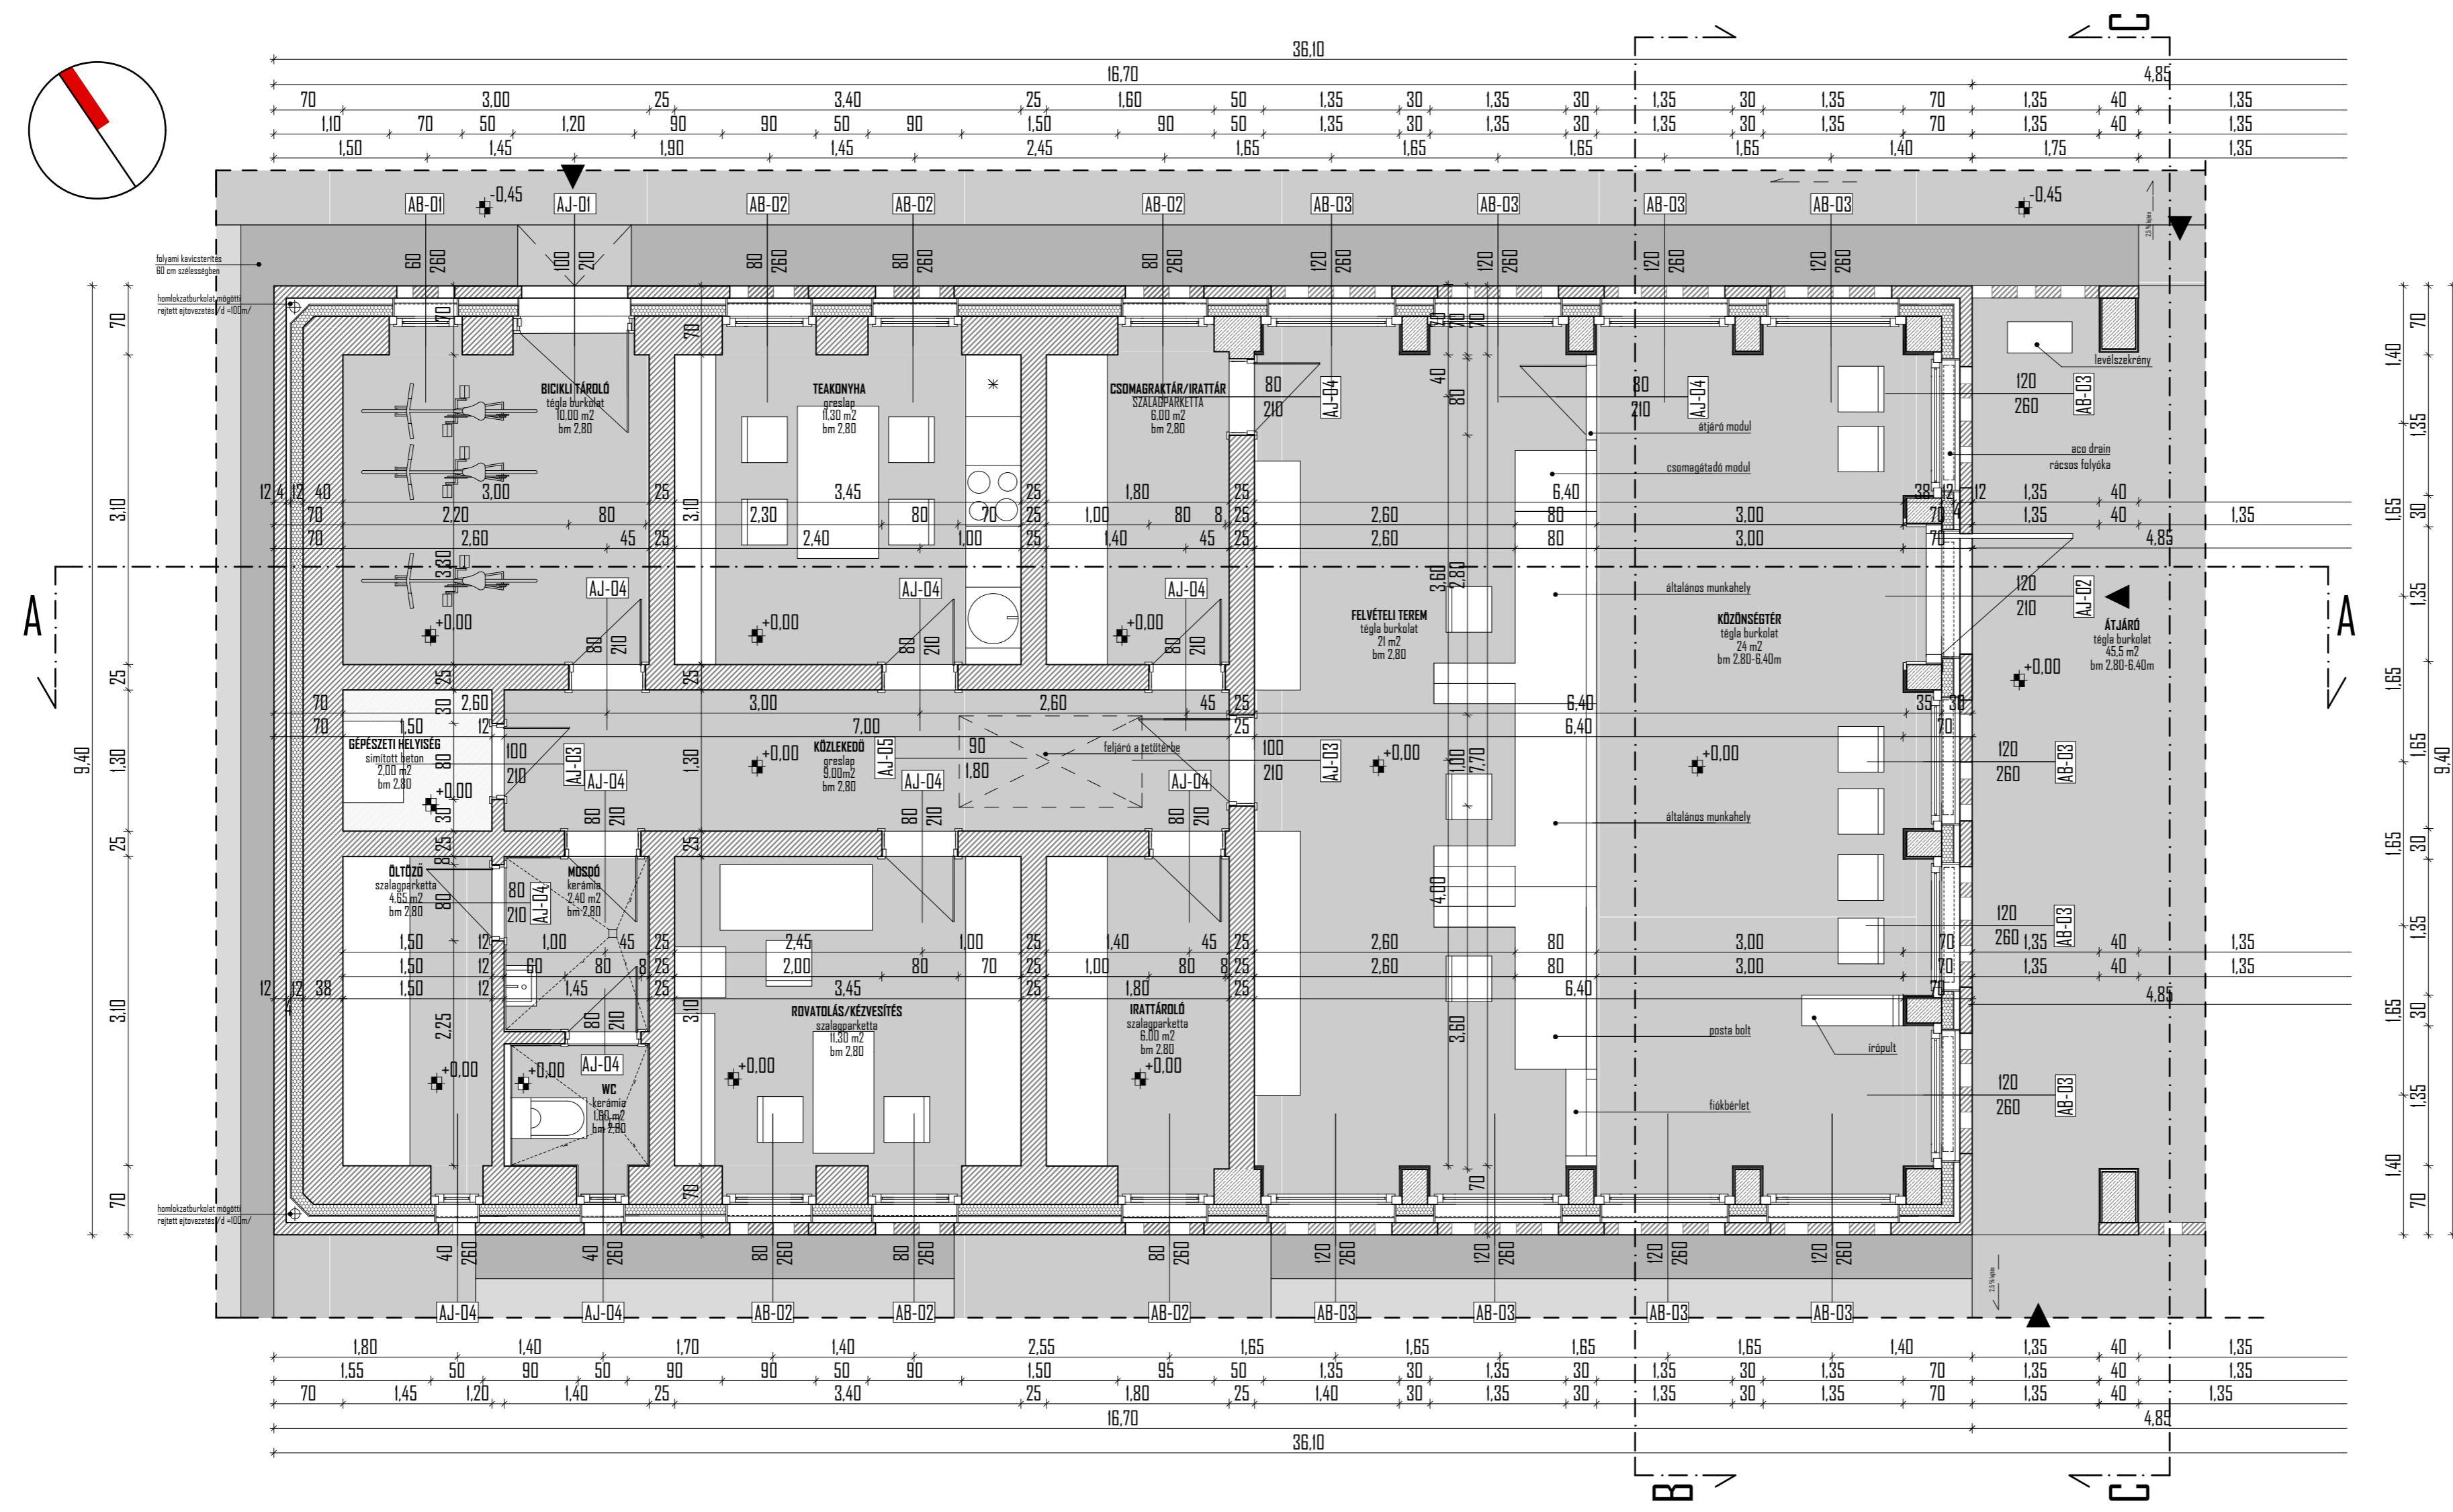

JELÖLÉSEK

- Transzparens felület előtti burkolat
hézagosan elhelyezett bontott kiselemes téglá /12cm/
- Tetherhordó falazat /38 cm bontott kiselemes téglá/
- Vágott téglá burkolat /2.5 cm bontott kiselemes téglá/
- EPS haszig /12 cm :2 rtg NIKECELL Perimeter duo/
- Vasbeton pillérek /35*35: 35*25/
- Bontott téglá burkolat /vágott téglá 3 cm/
- Greslap burkolat /25*25 cm lapok/
- Csúszásmentes kerámia burkolat/15*15 cm/
- Szalagparketta /hajópadló/

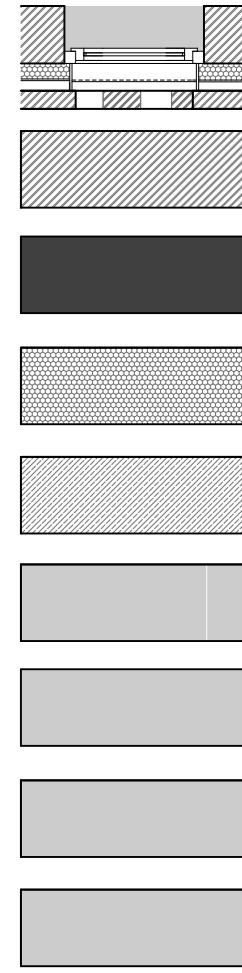

1:50 ALAPRAJZ