





Madártávlati nézet a Kinizsi utca felől

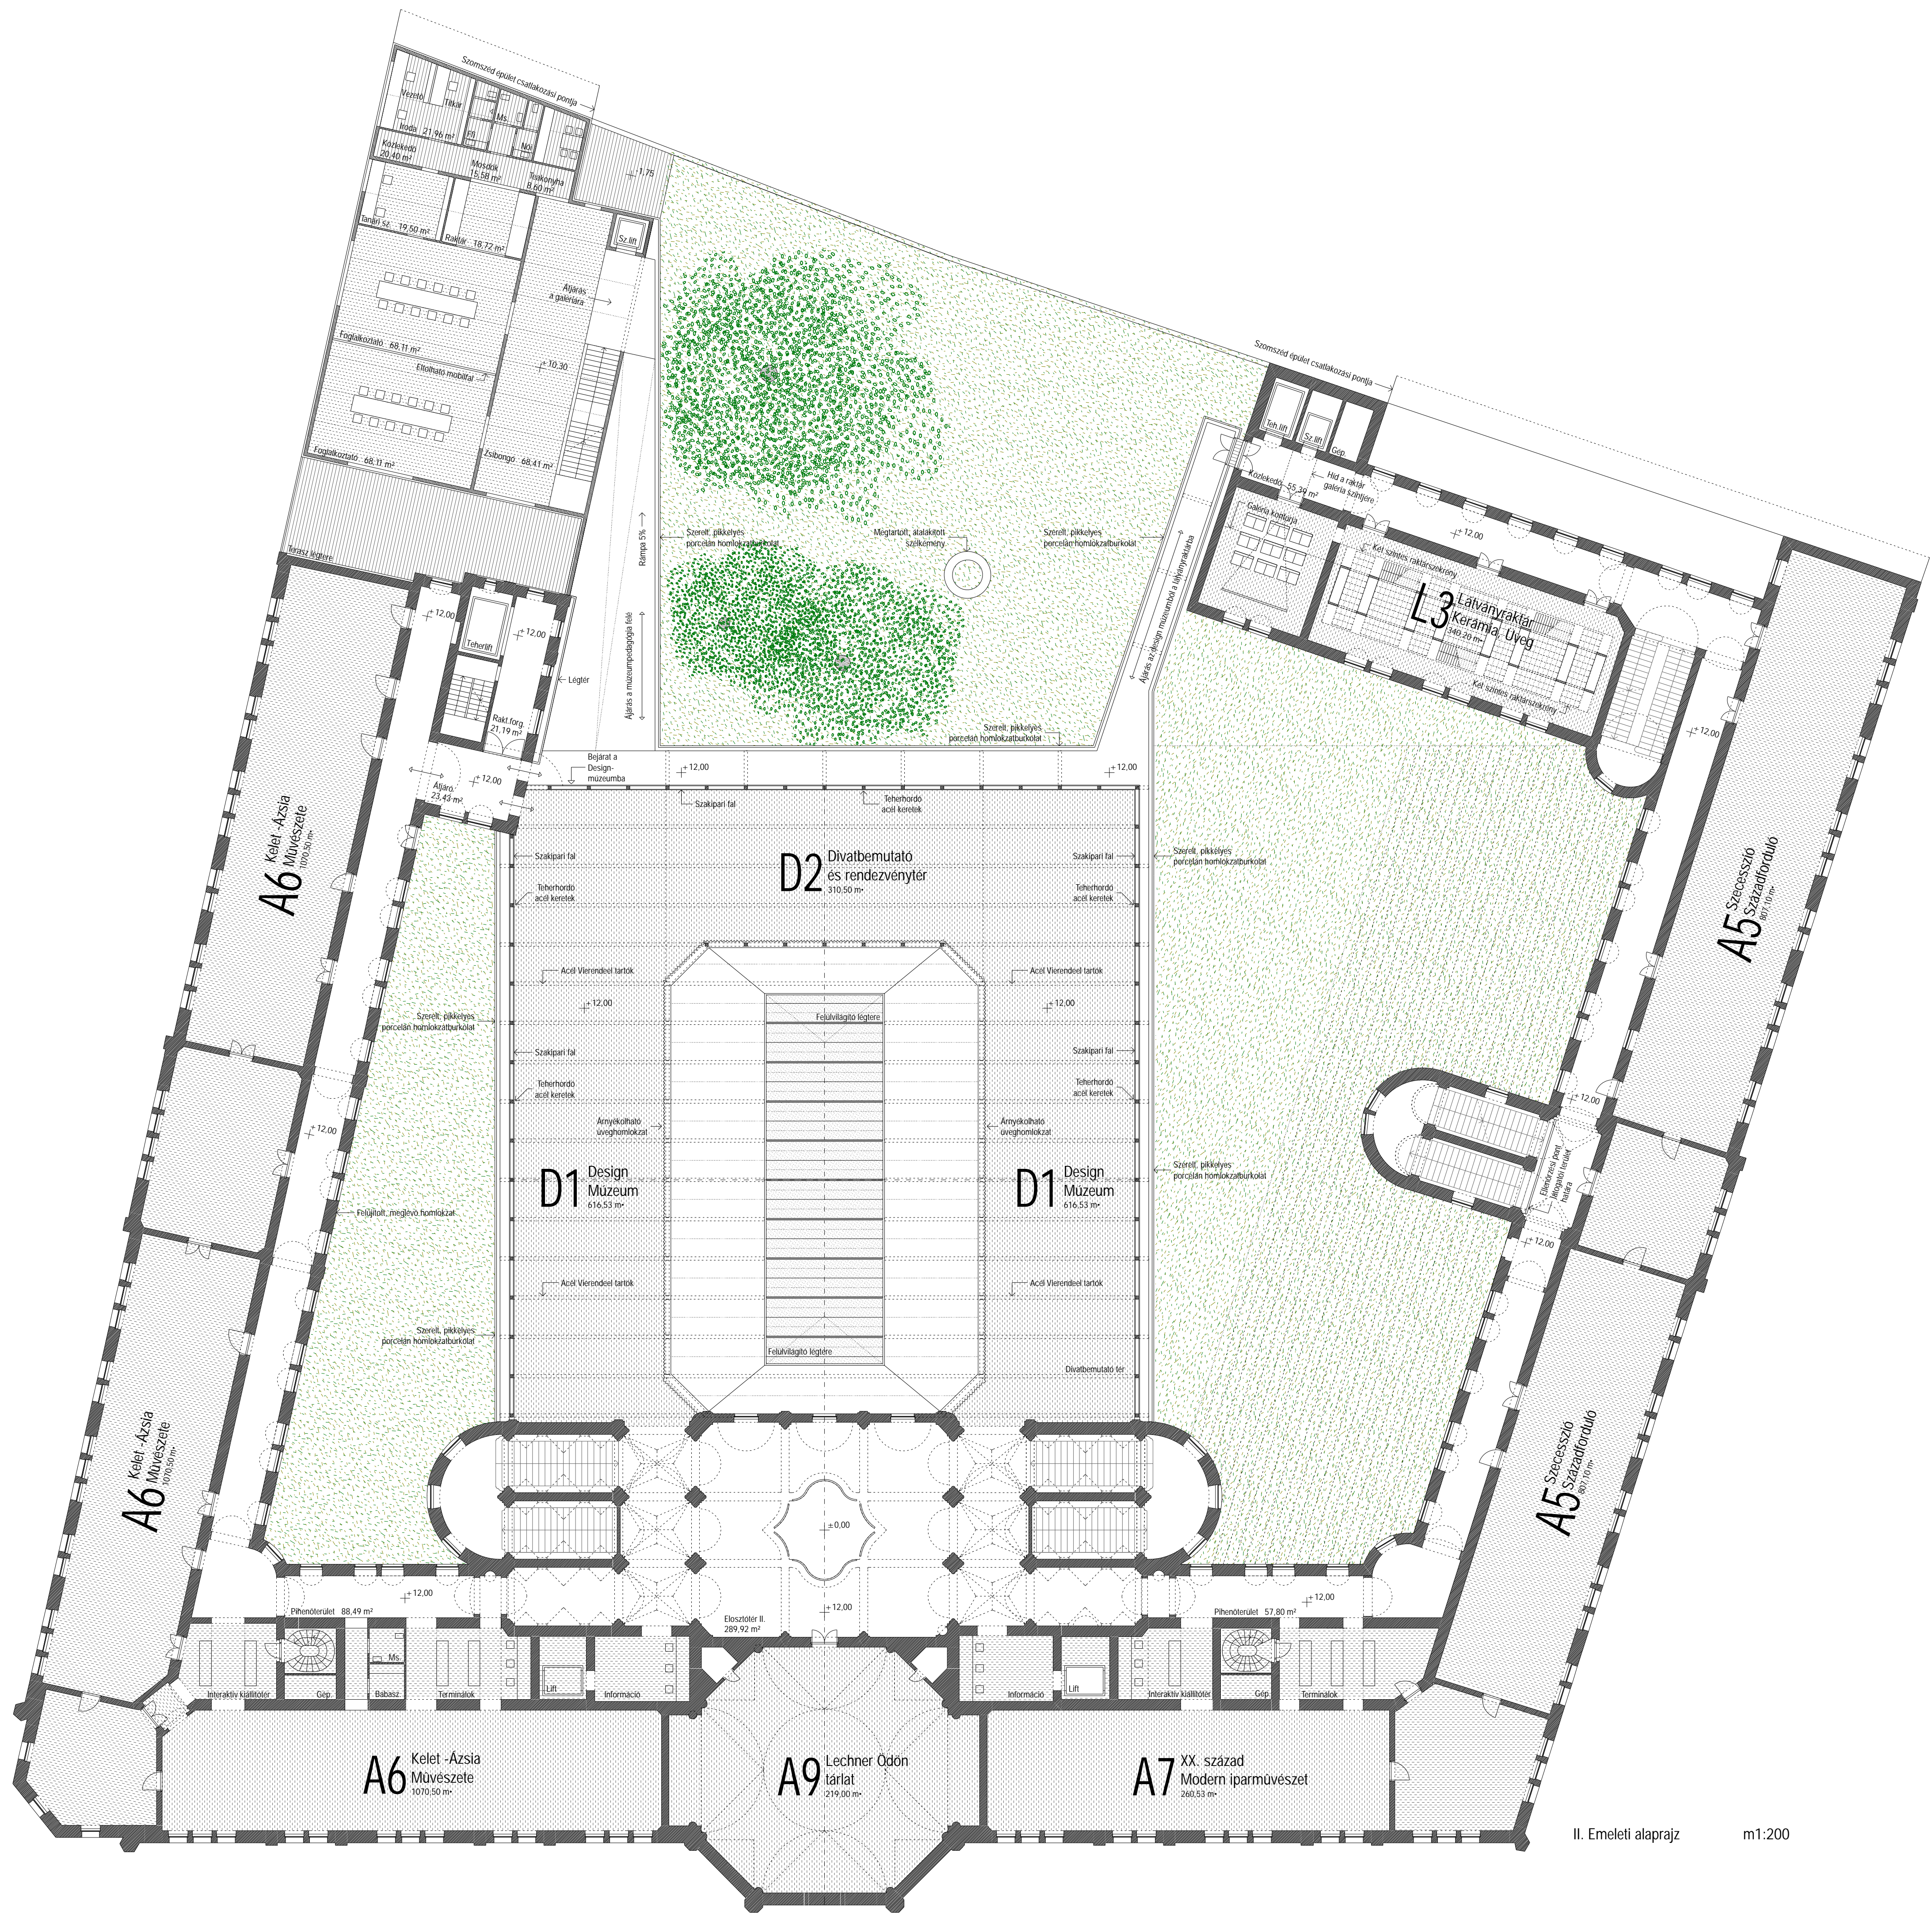

II. Emelet alaprajz m1:200

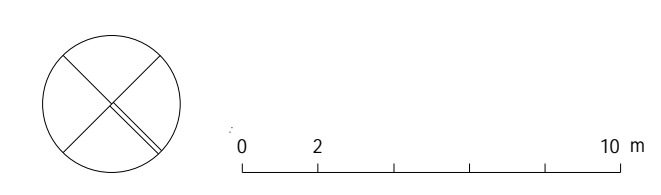

IPARMŰVÉSZETI MÚZEUM
REKONSTRUKCIÓJA
2012

országos terepnyeremény
2012. június

06 II. Emelet alaprajz
m1:200