




A - 3 CSOMÓPONT

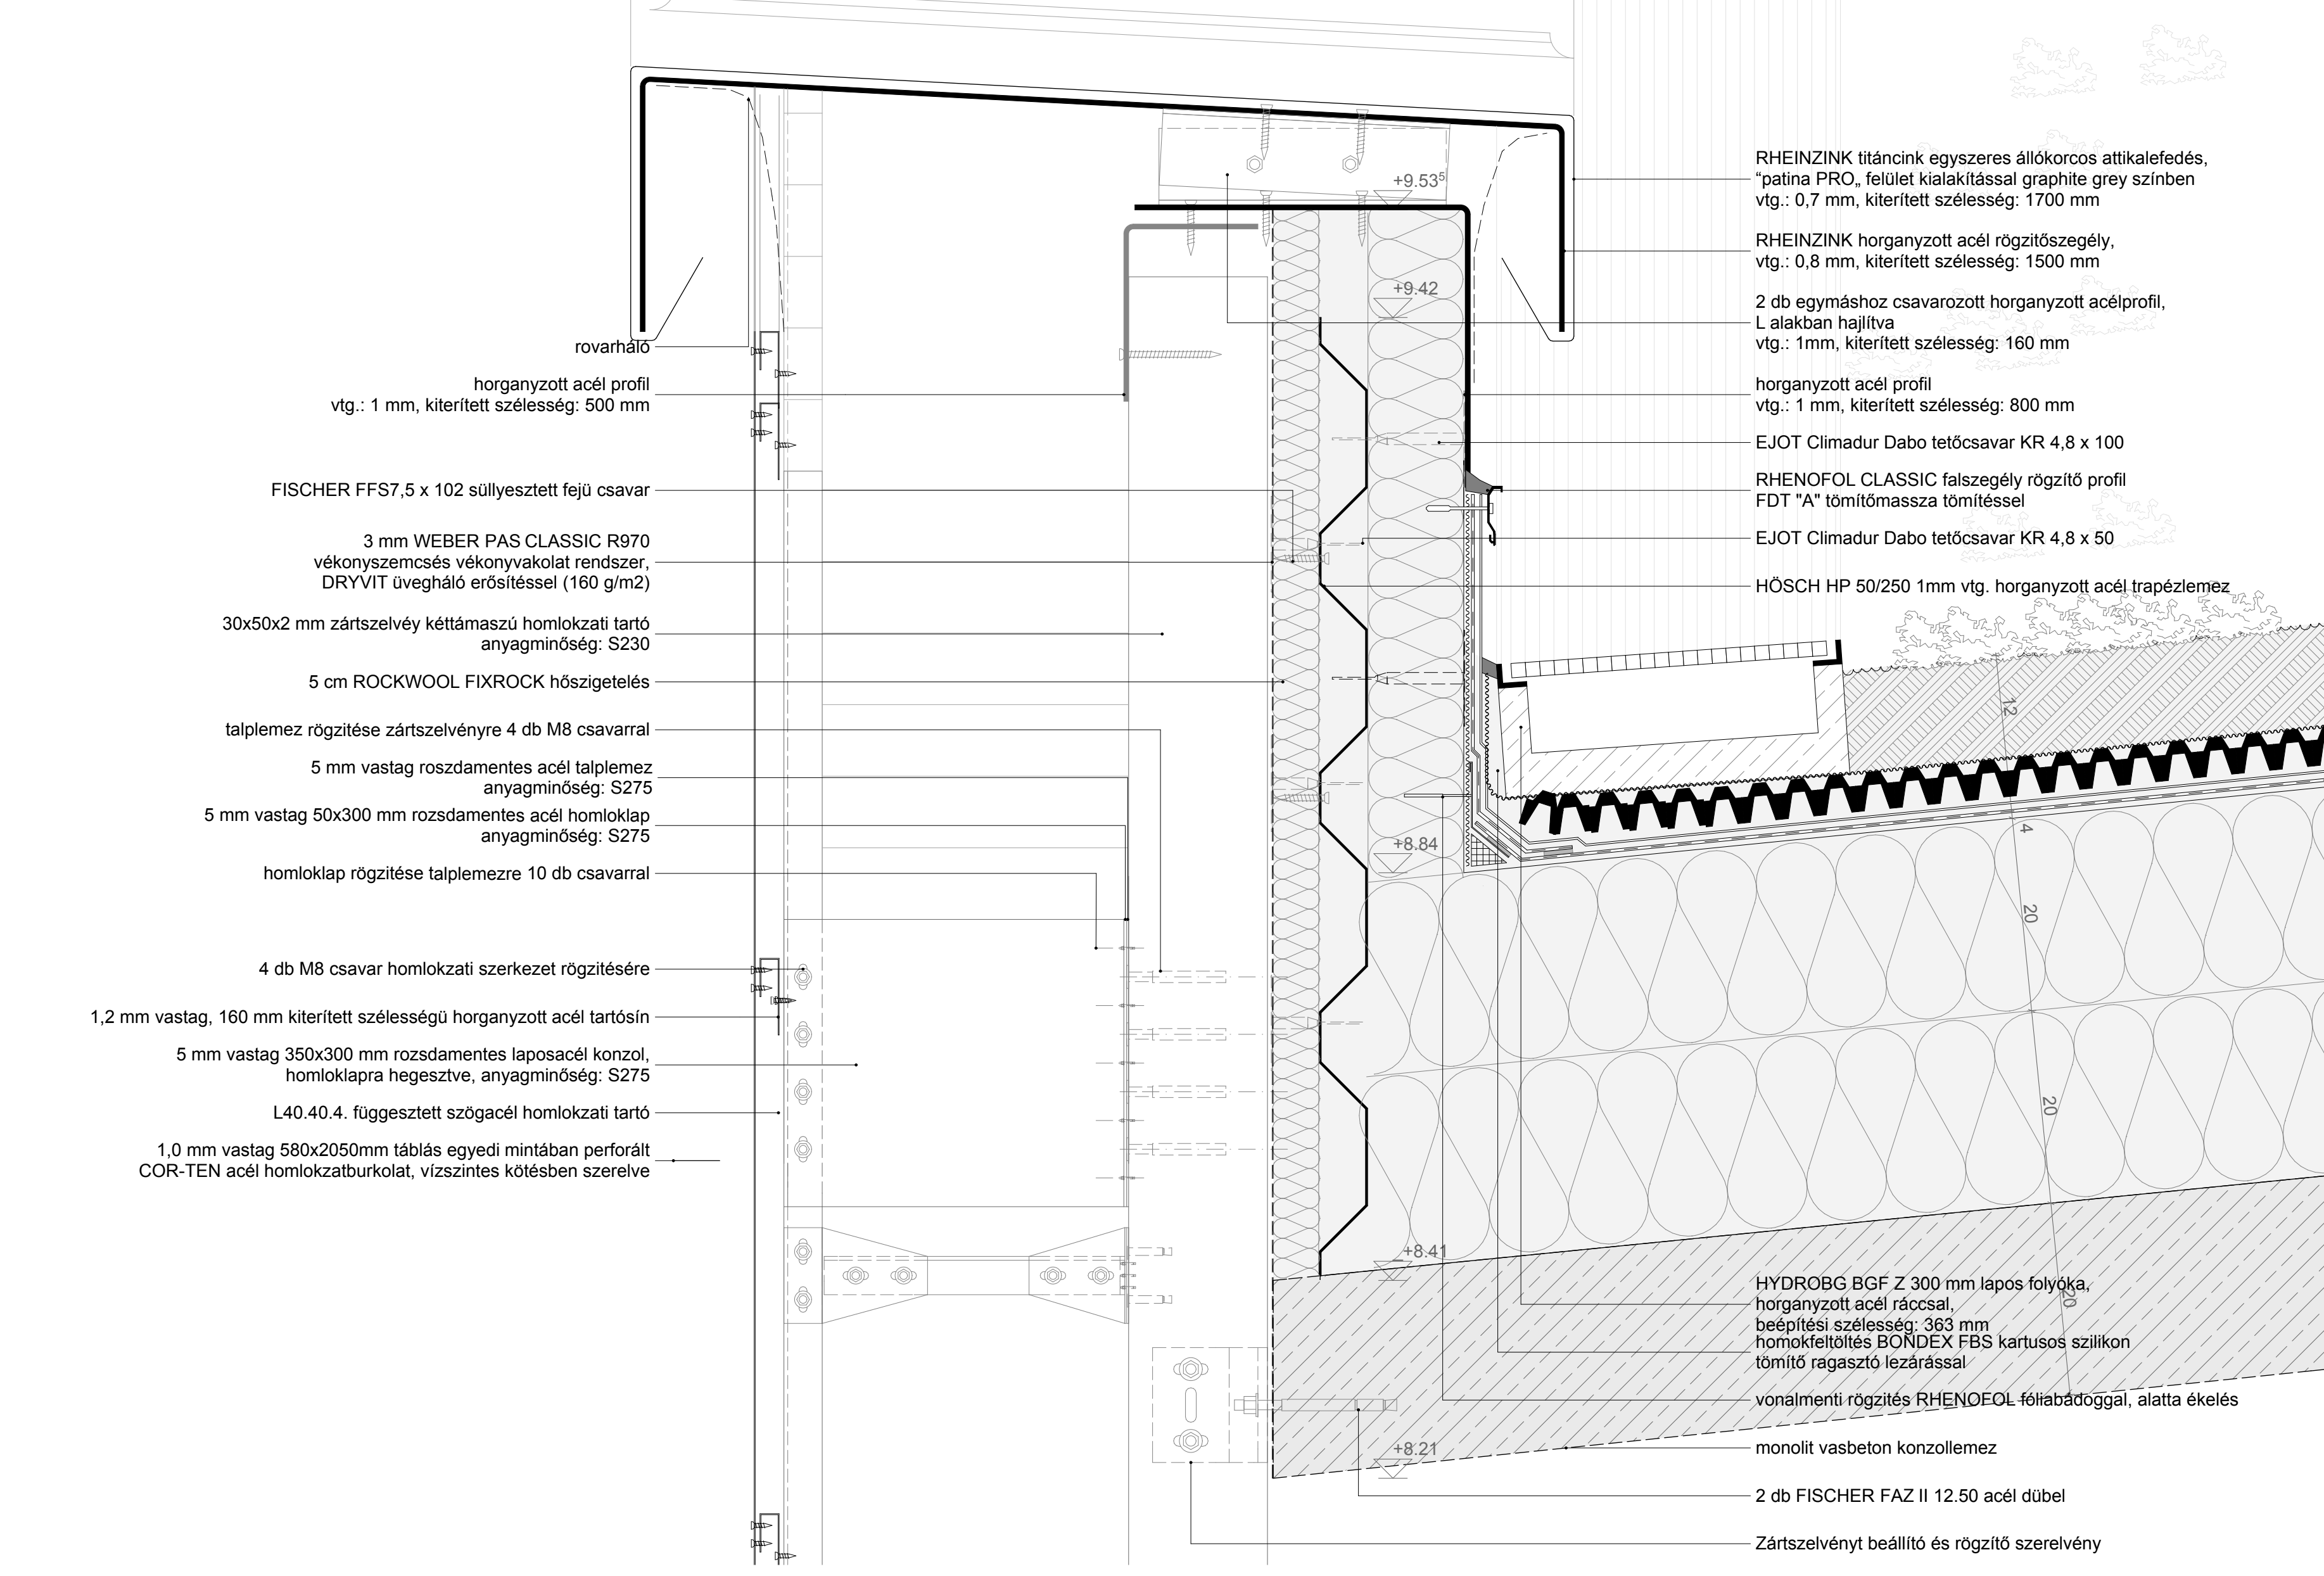

A - 4 CSOMÓPONT

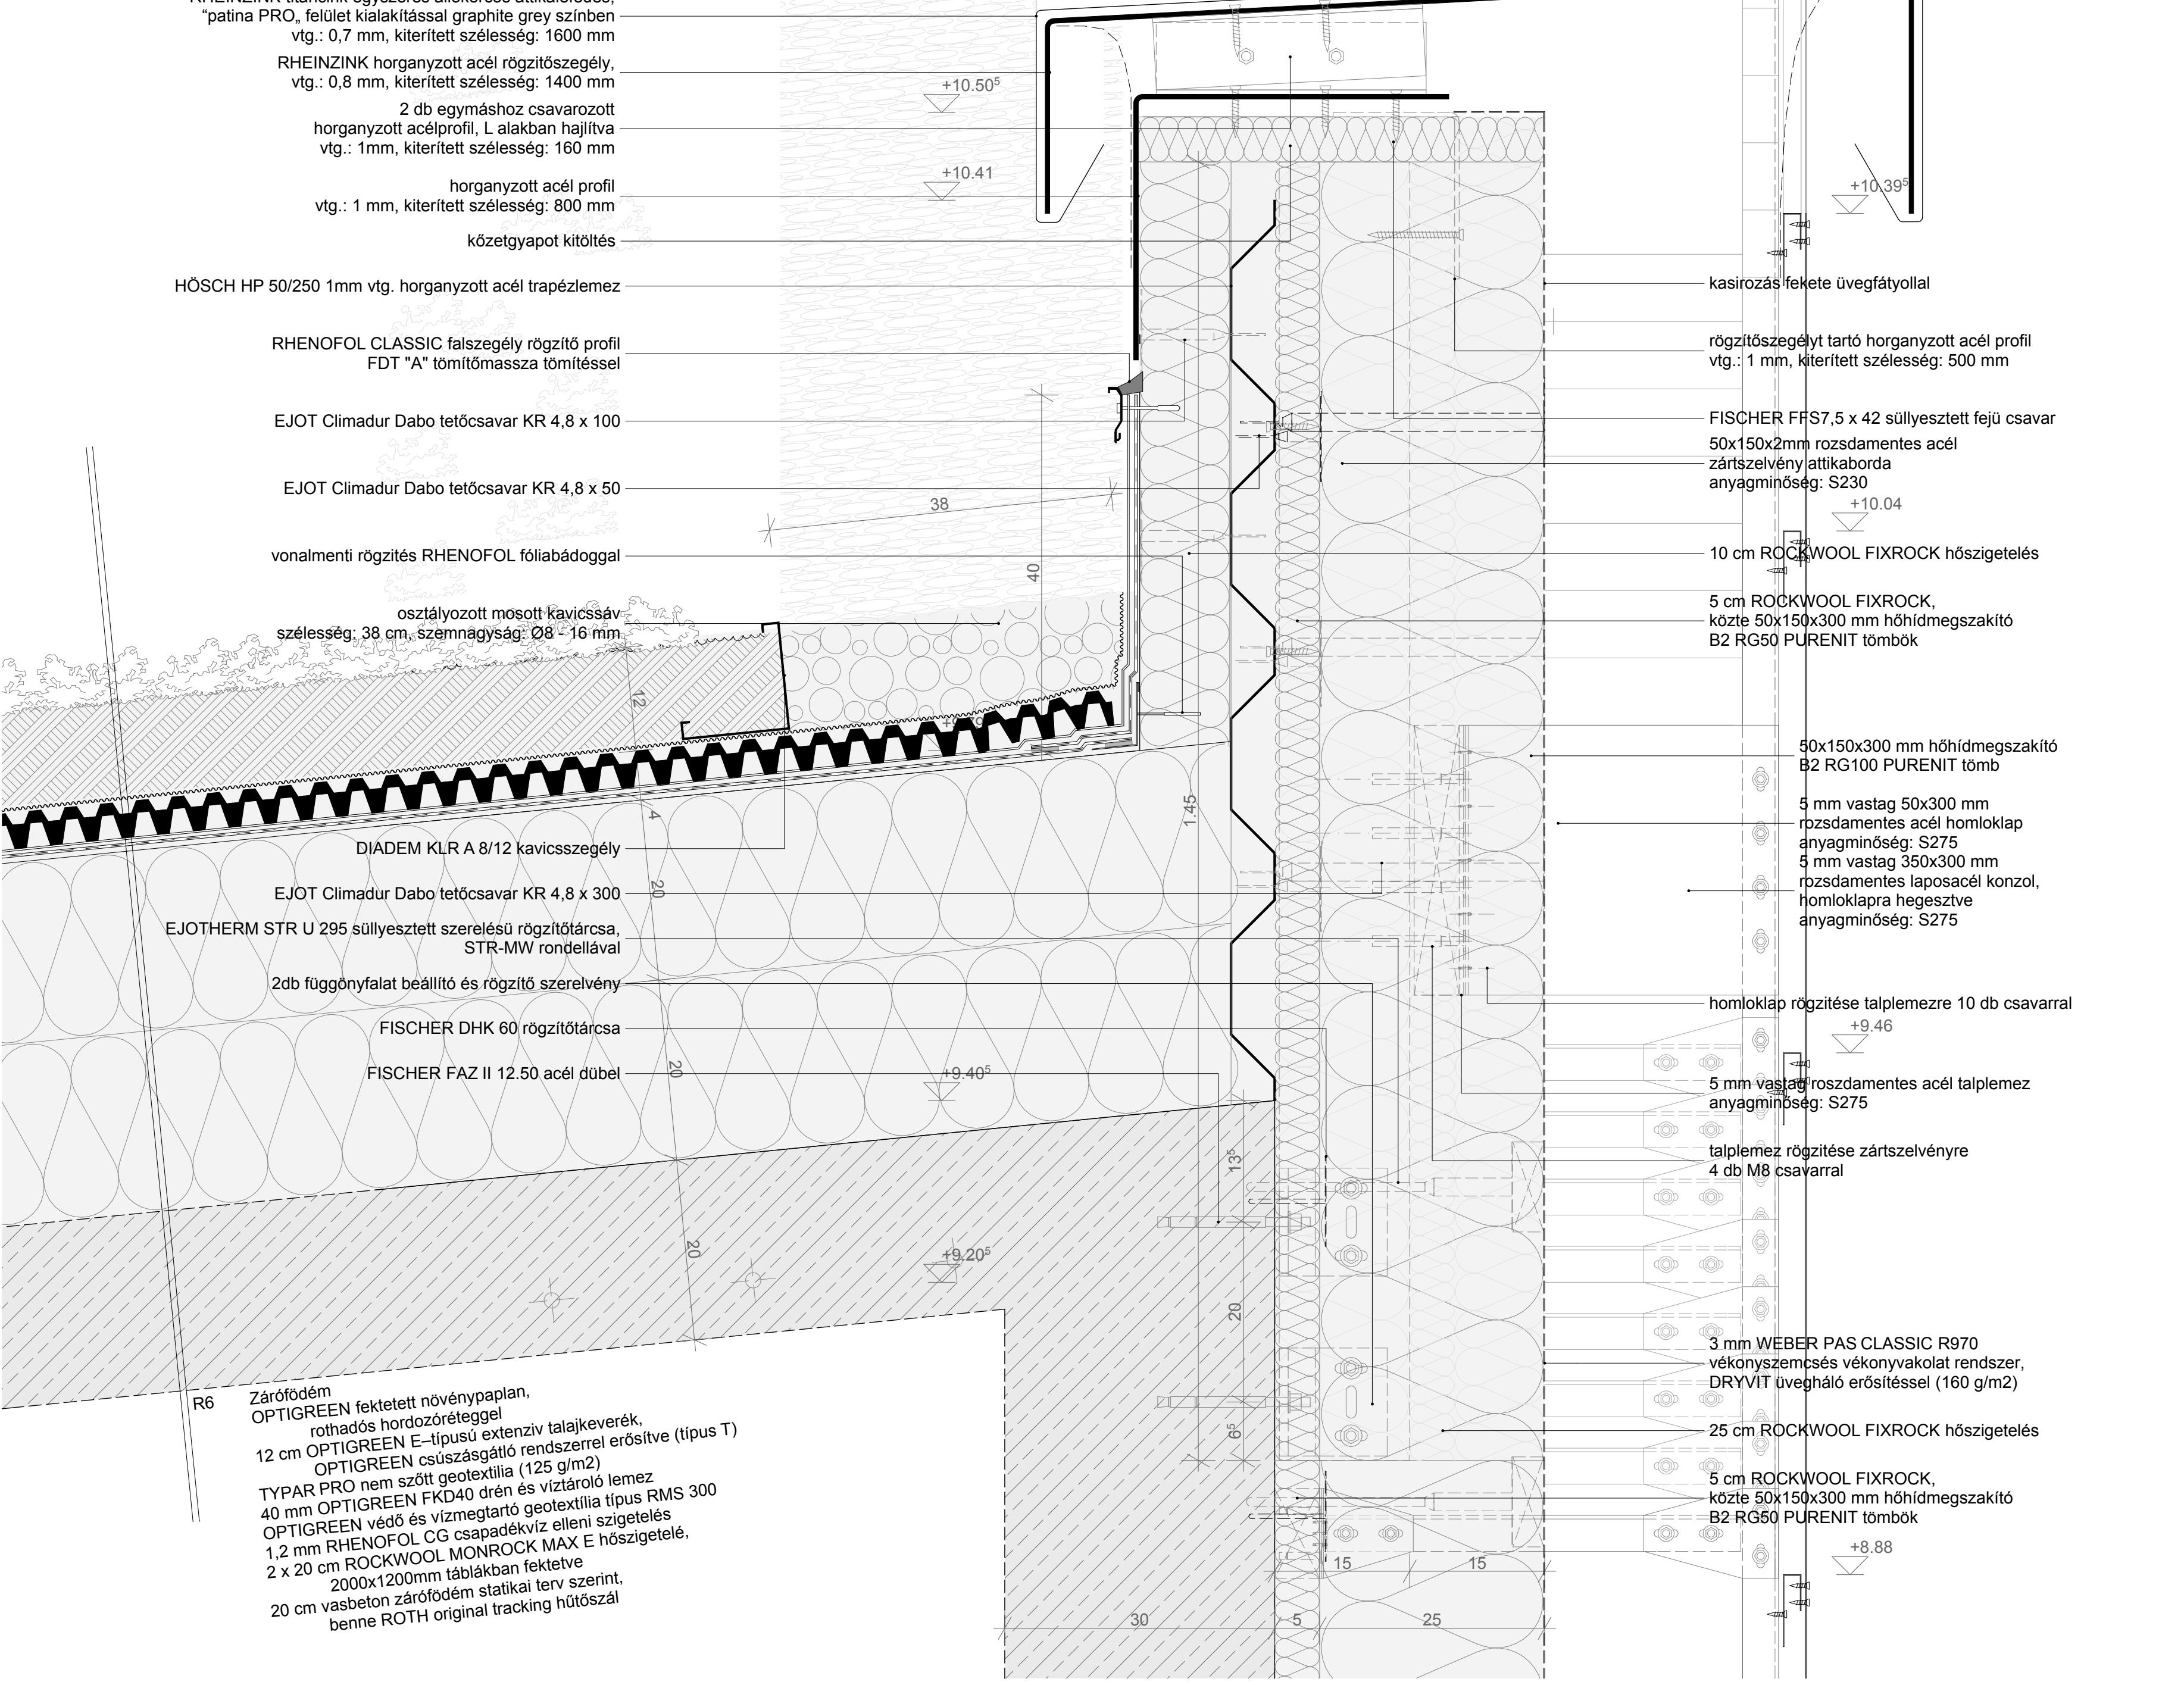

A - 1 CSOMÓPONT

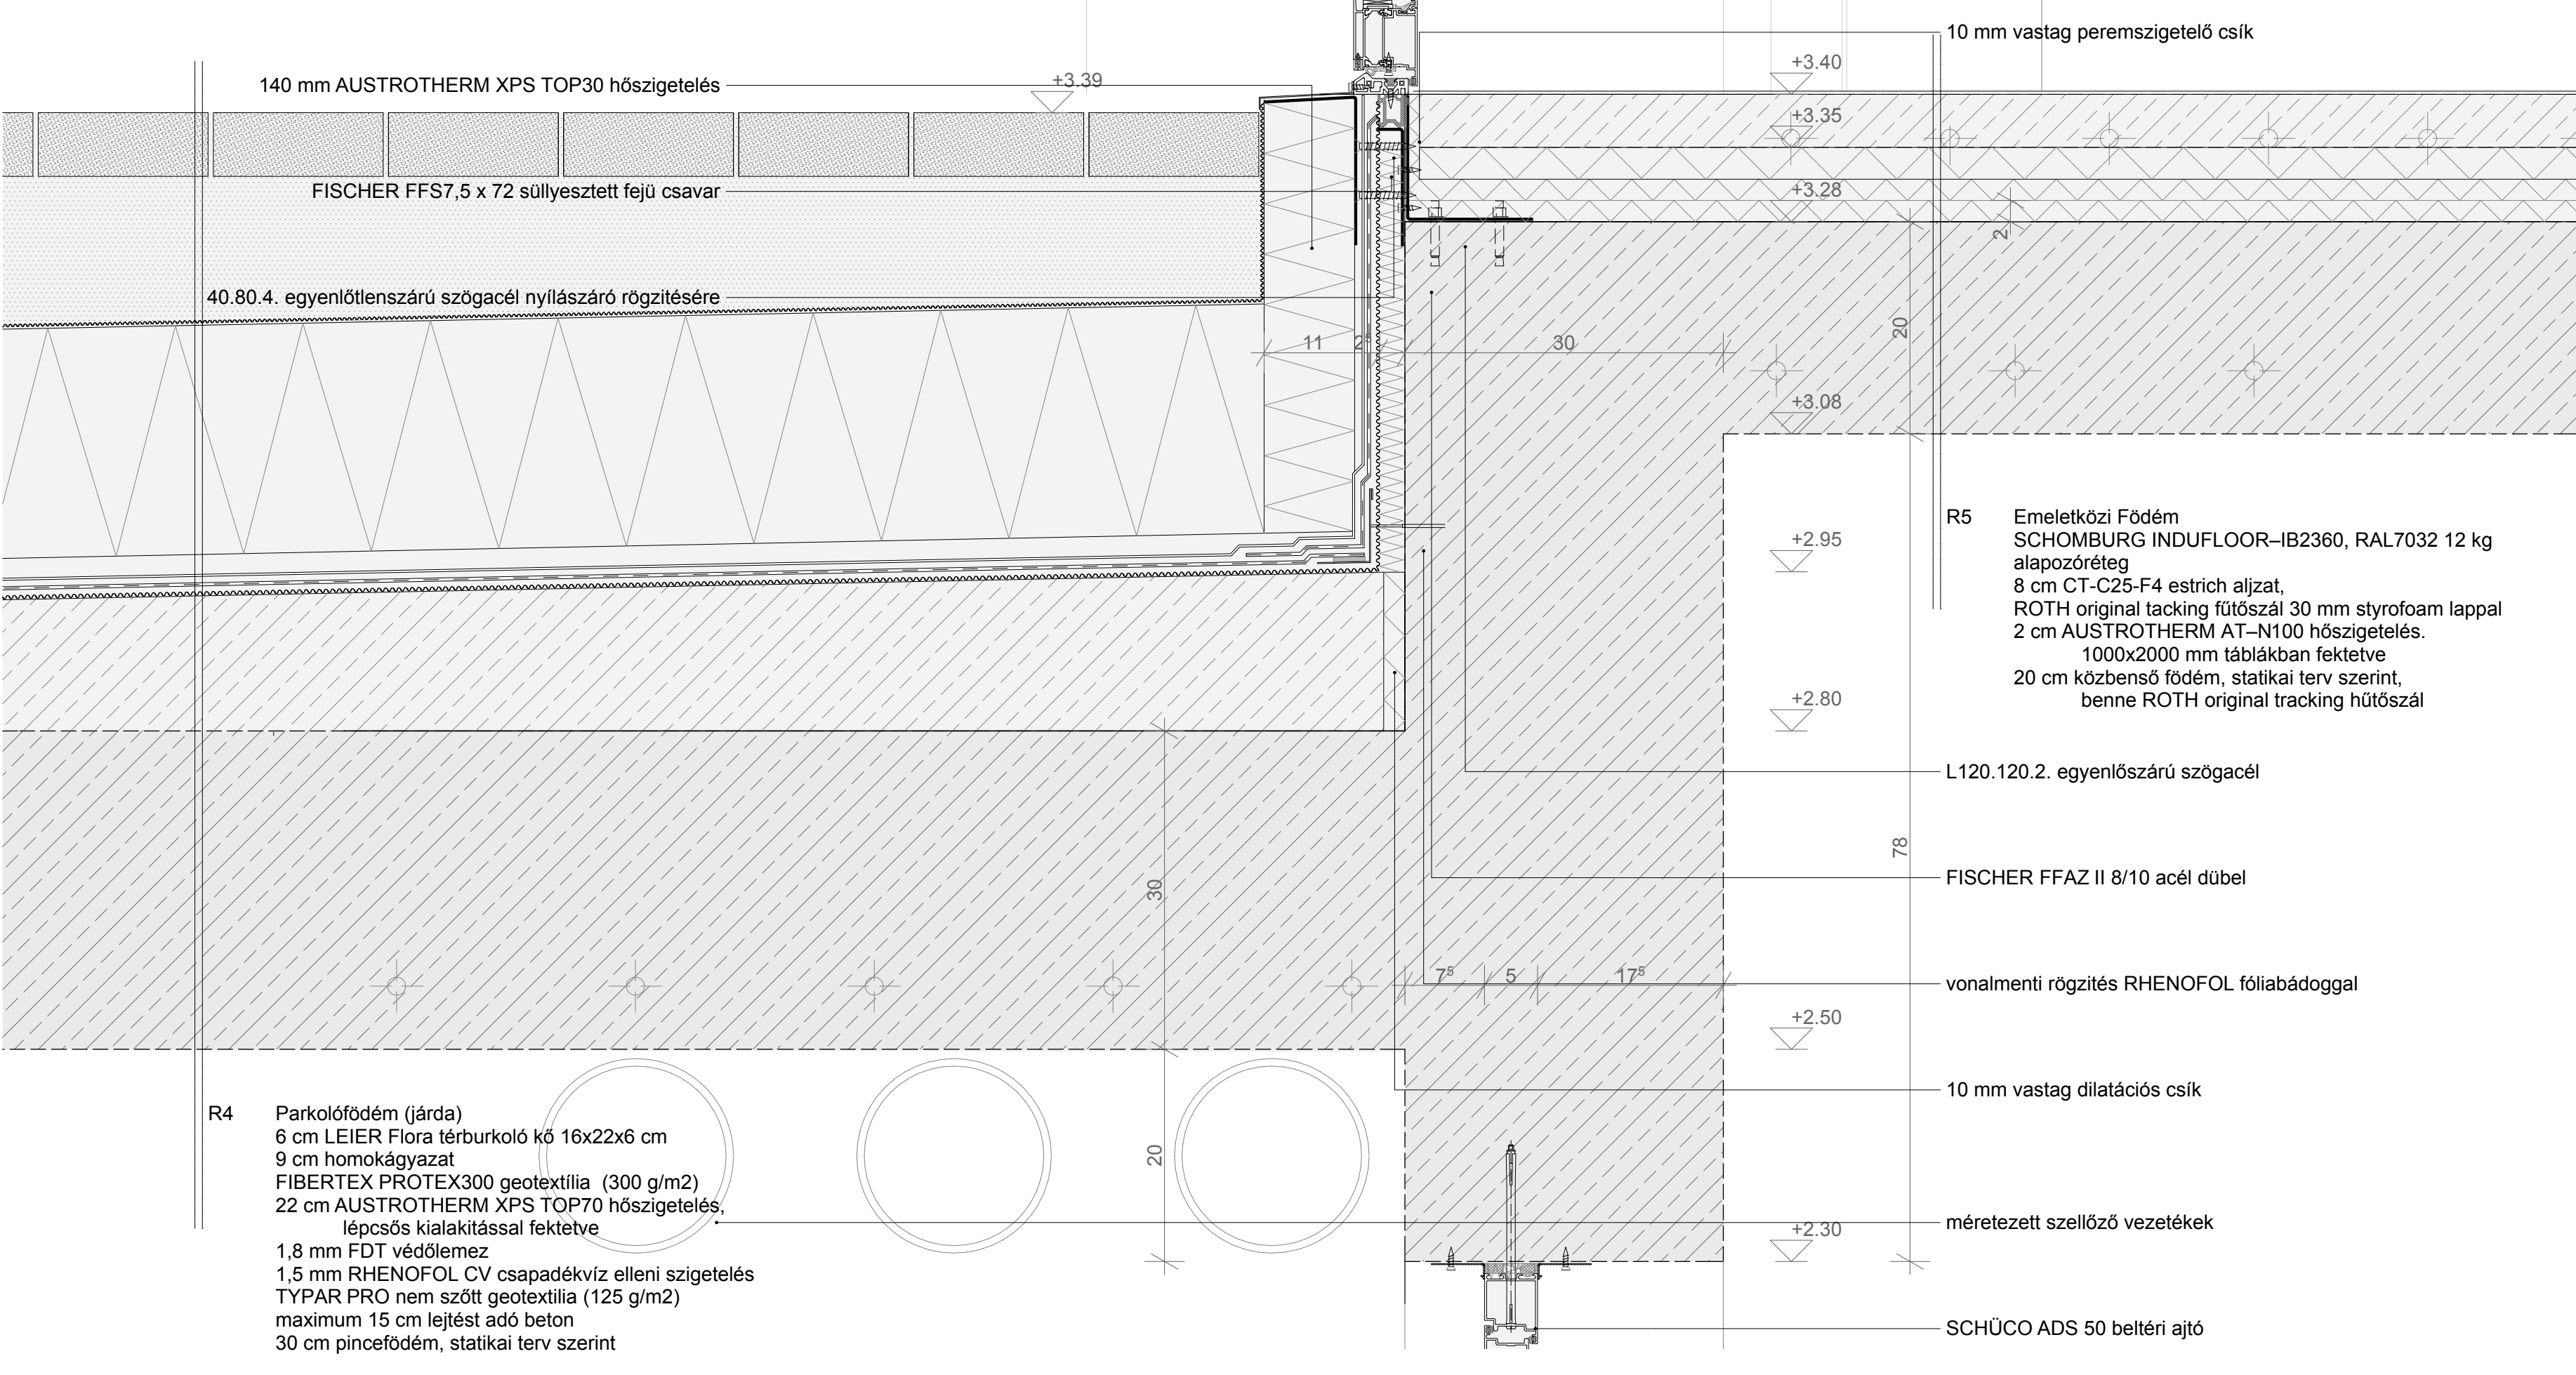

A - 2 CSOMÓPONT

