




Design-múzeum belső nézete

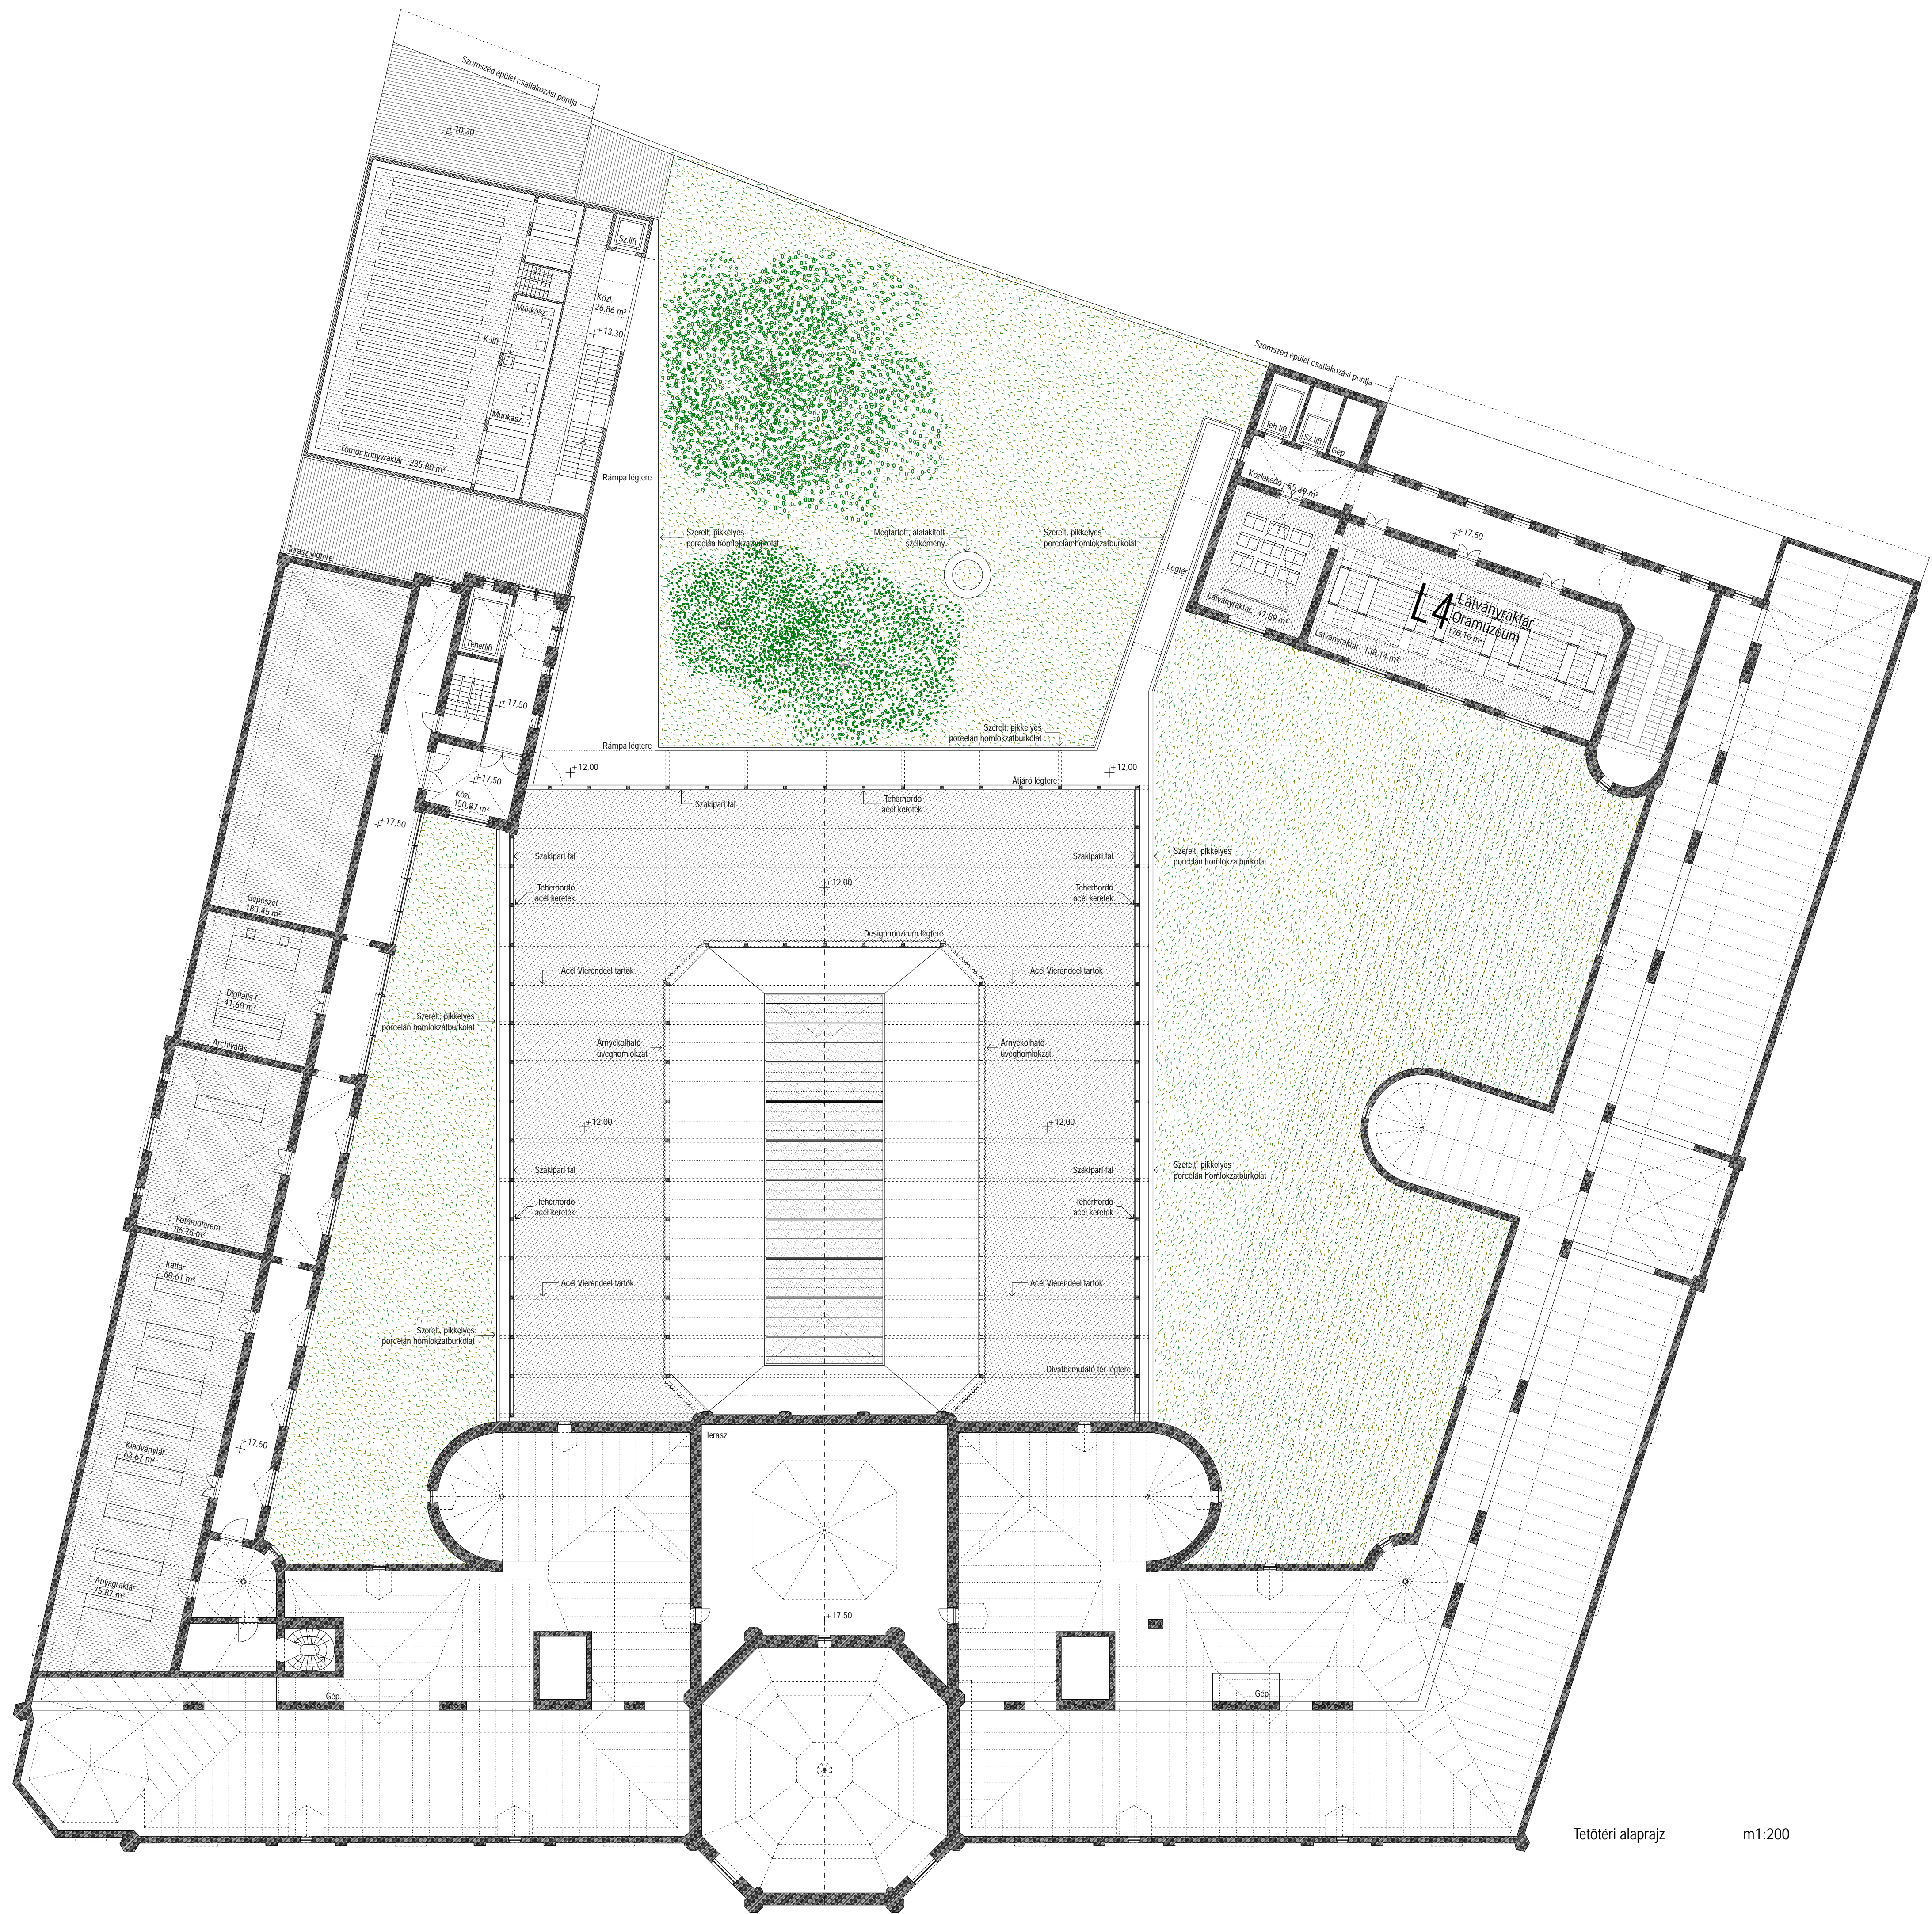

Tetőtéri alaprajz m1:200