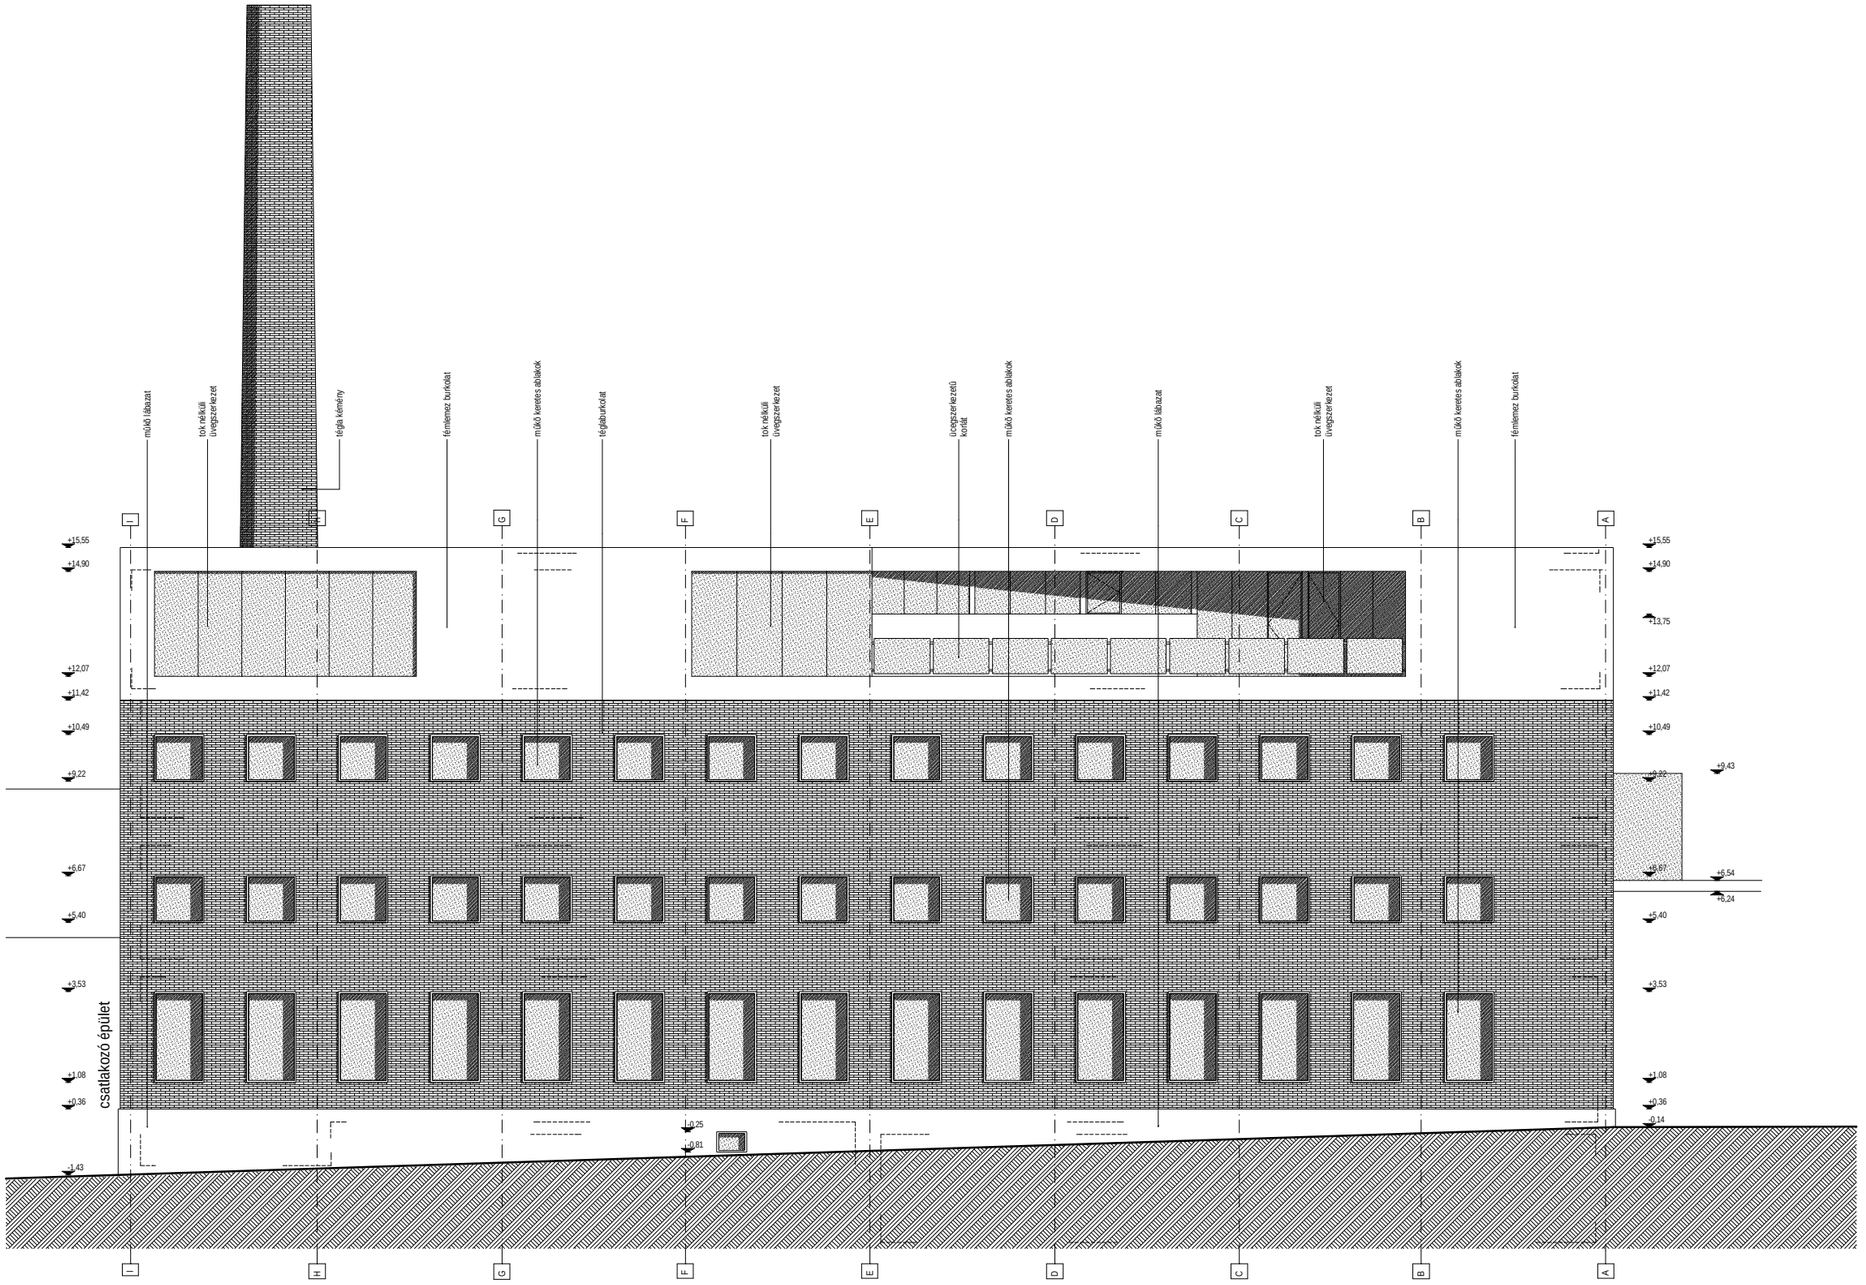

B.f.m : 135,94 = ±0,00