


DÉLKELETI HOMLOKZAT

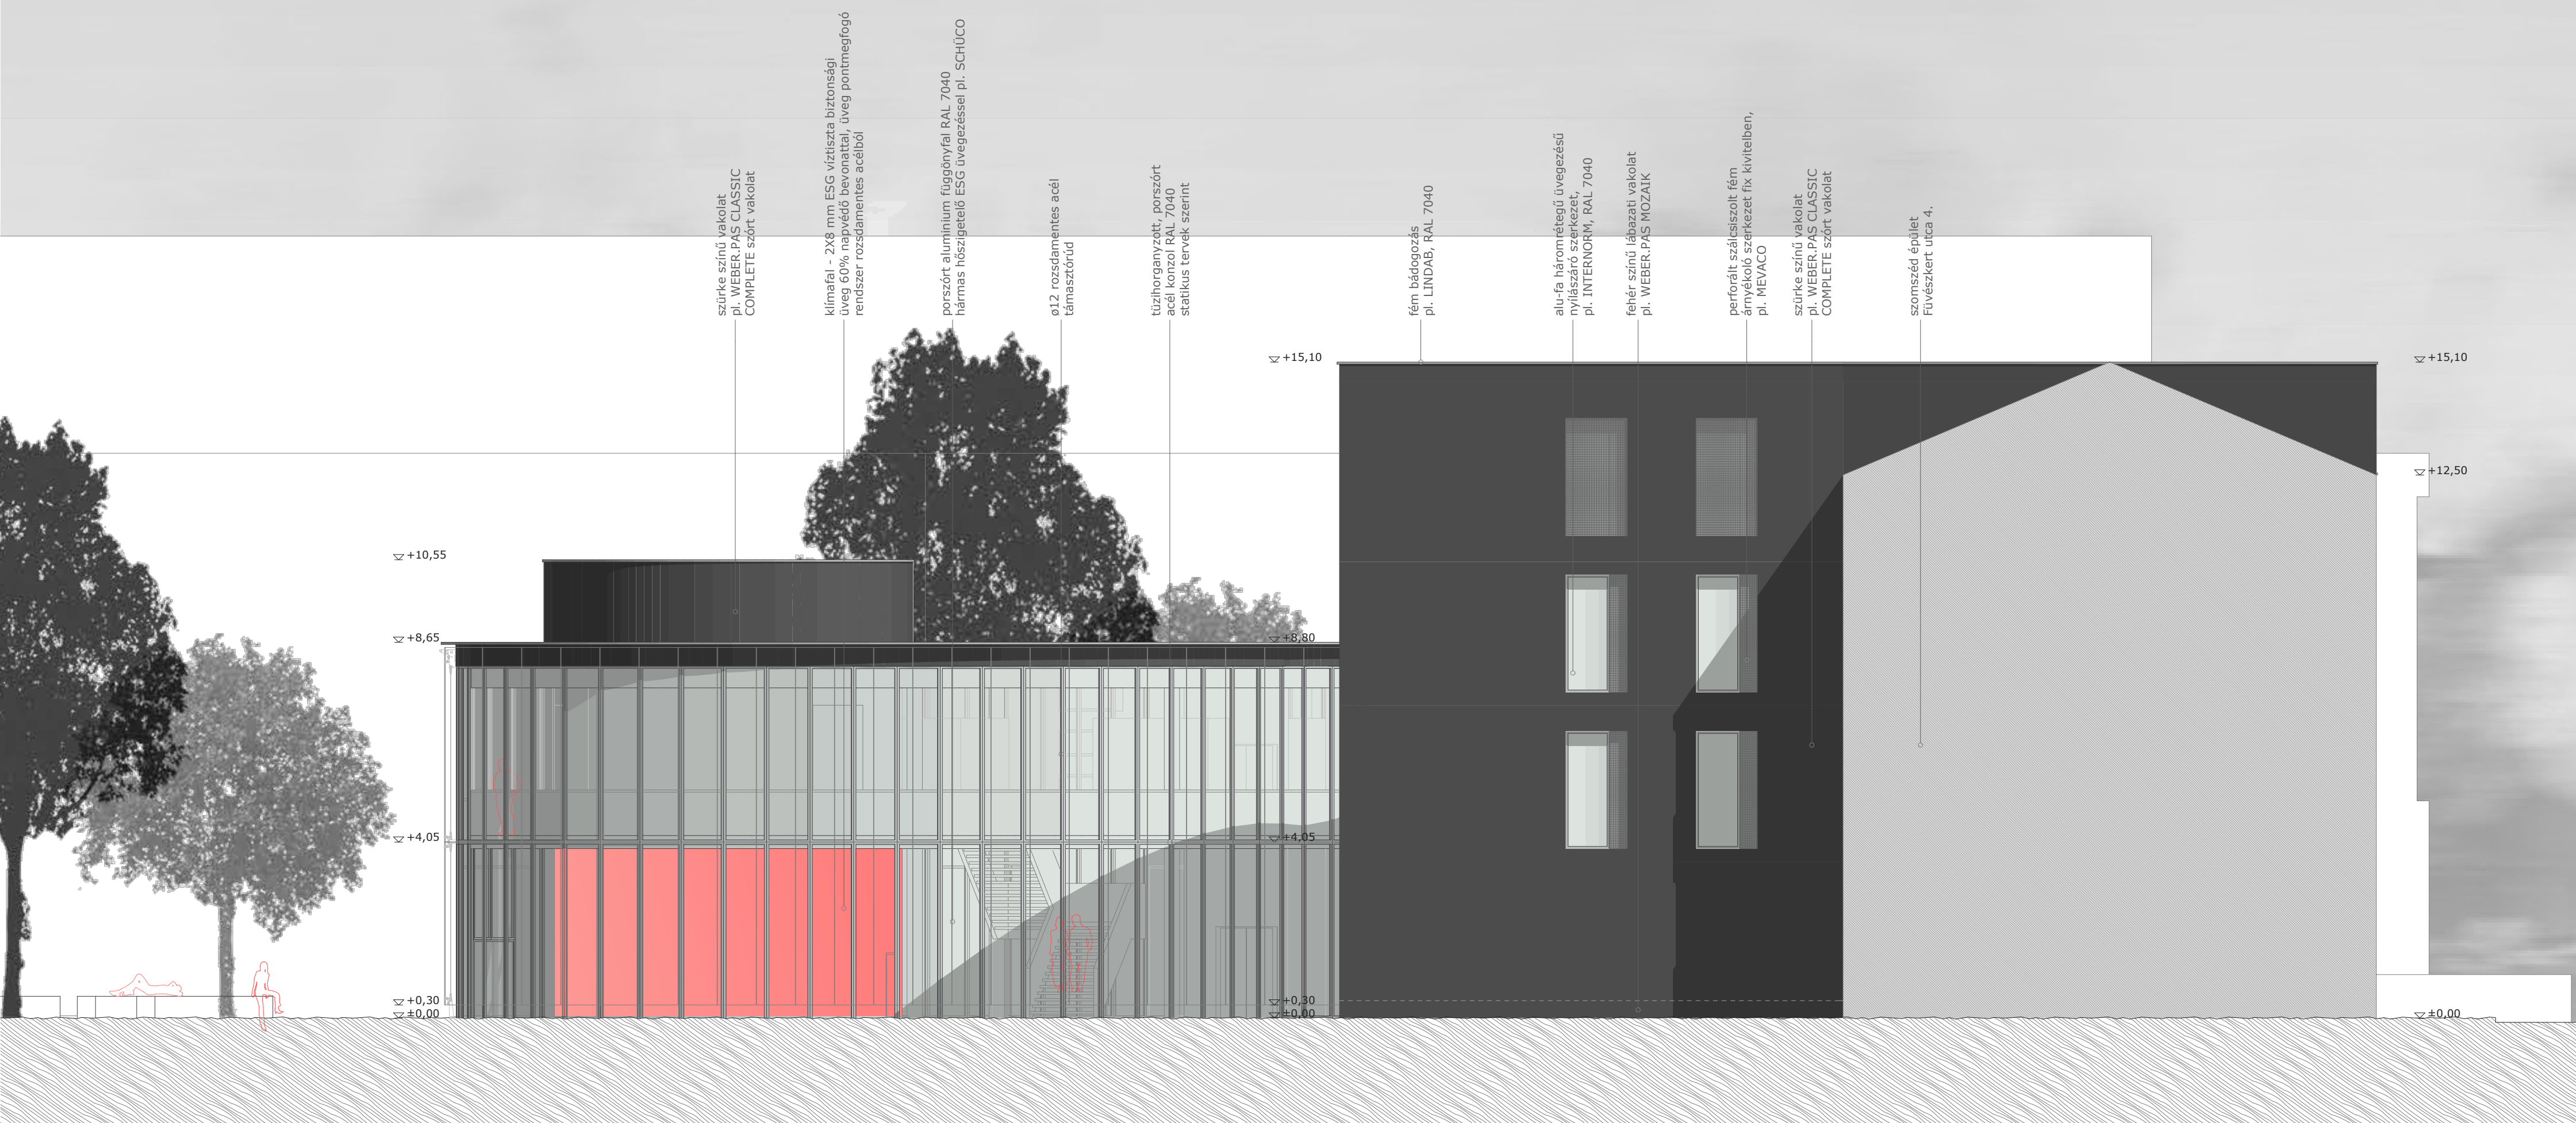

ÉSZAKNYUGATI HOMLOKZAT

