


déli belső homlokzat

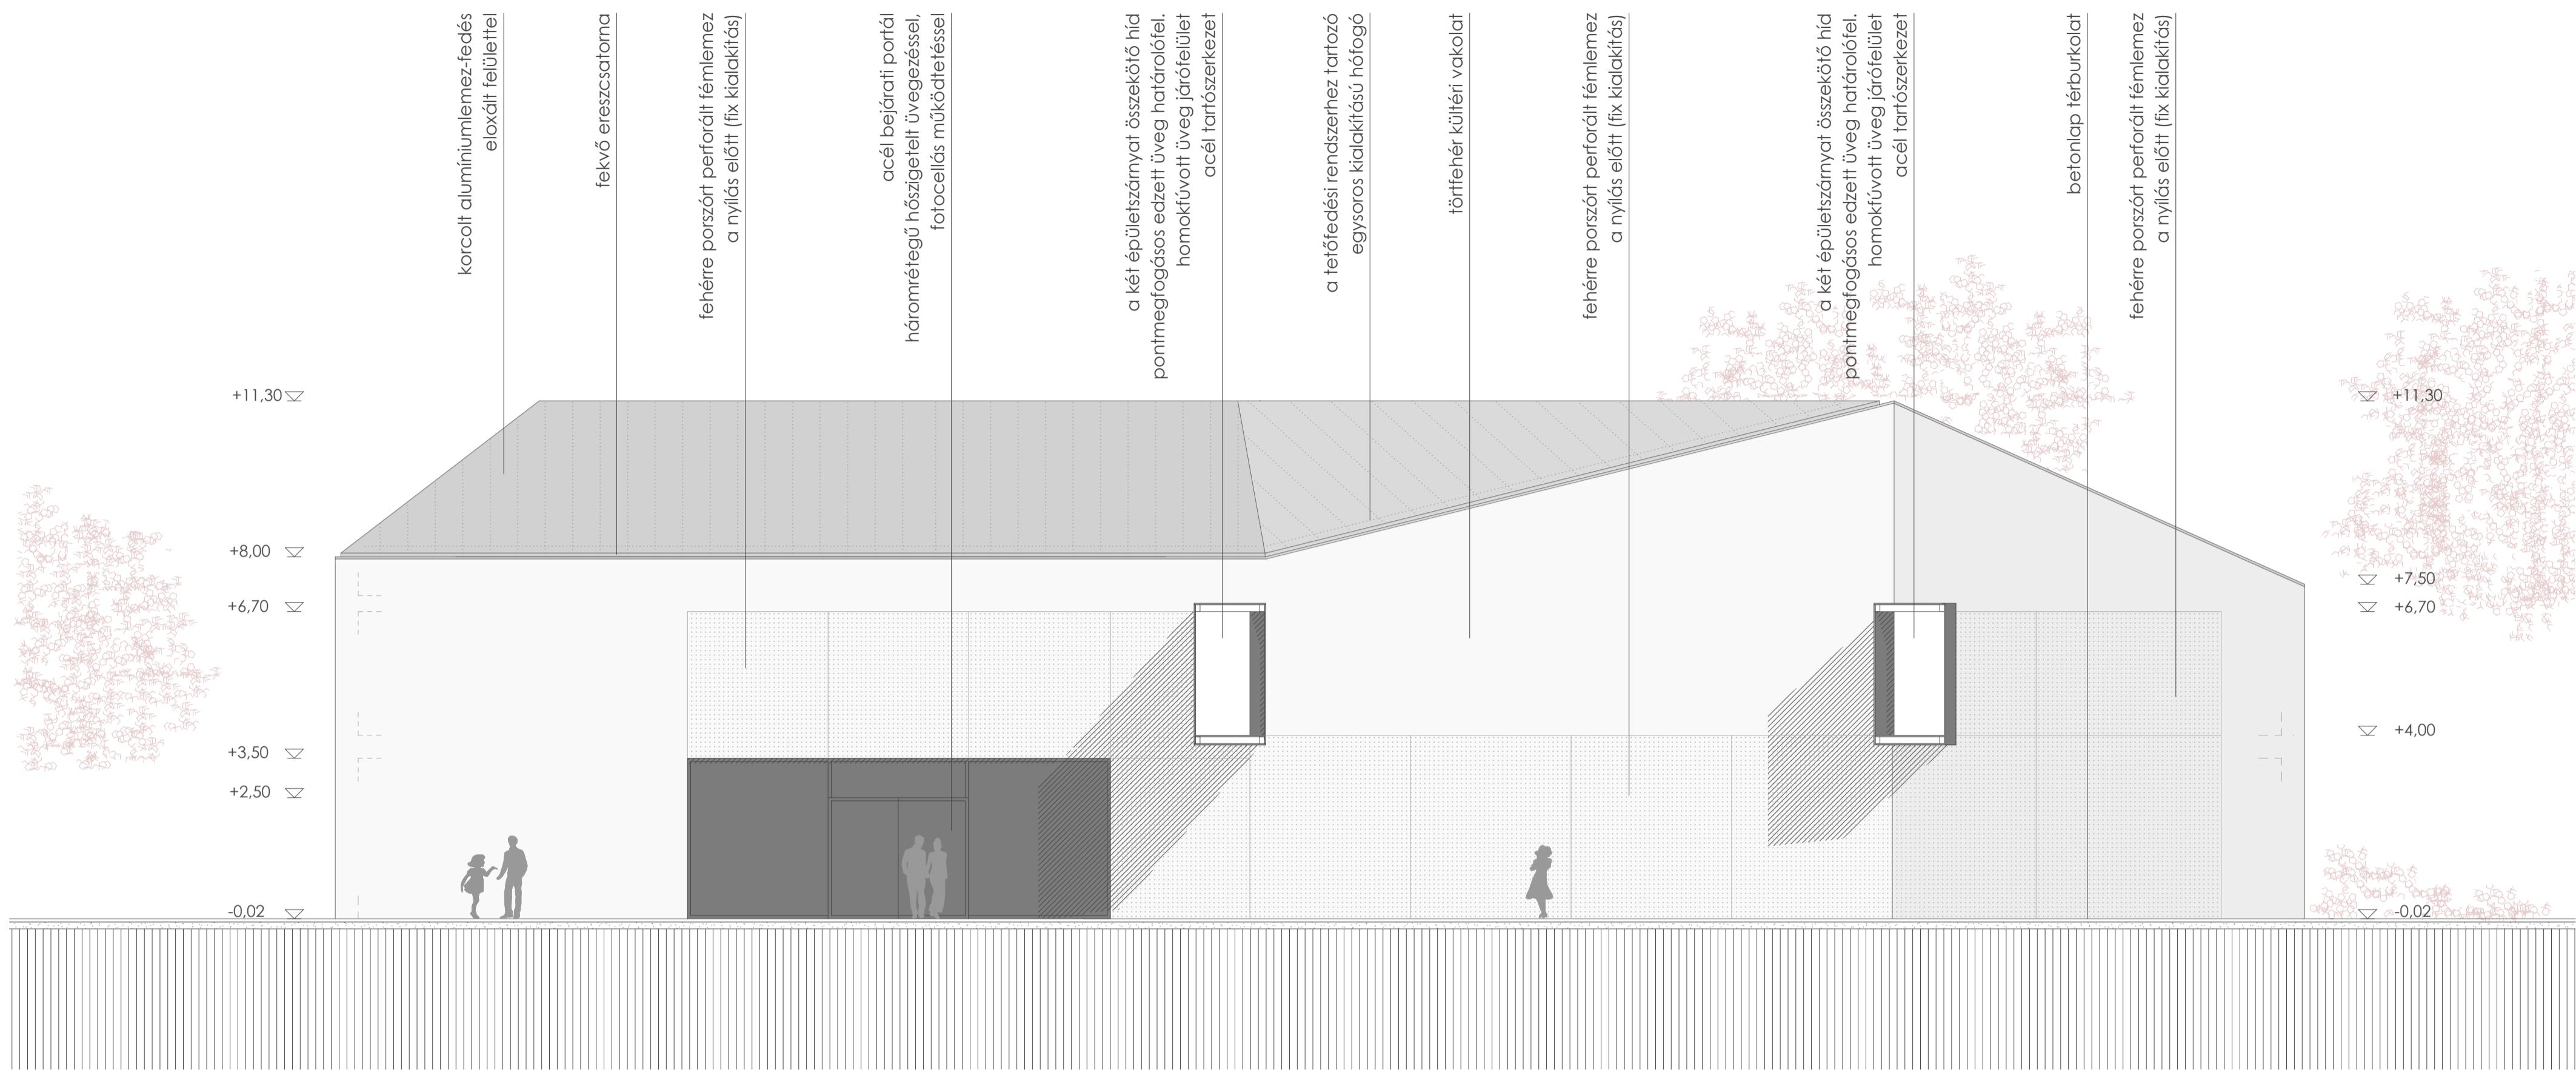

északi belső homlokzat

