


RÉSZLETRAJZOK_ M 1:5
ALAPÍTÁNYI FÓRUM_ GÖDÖLLŐ

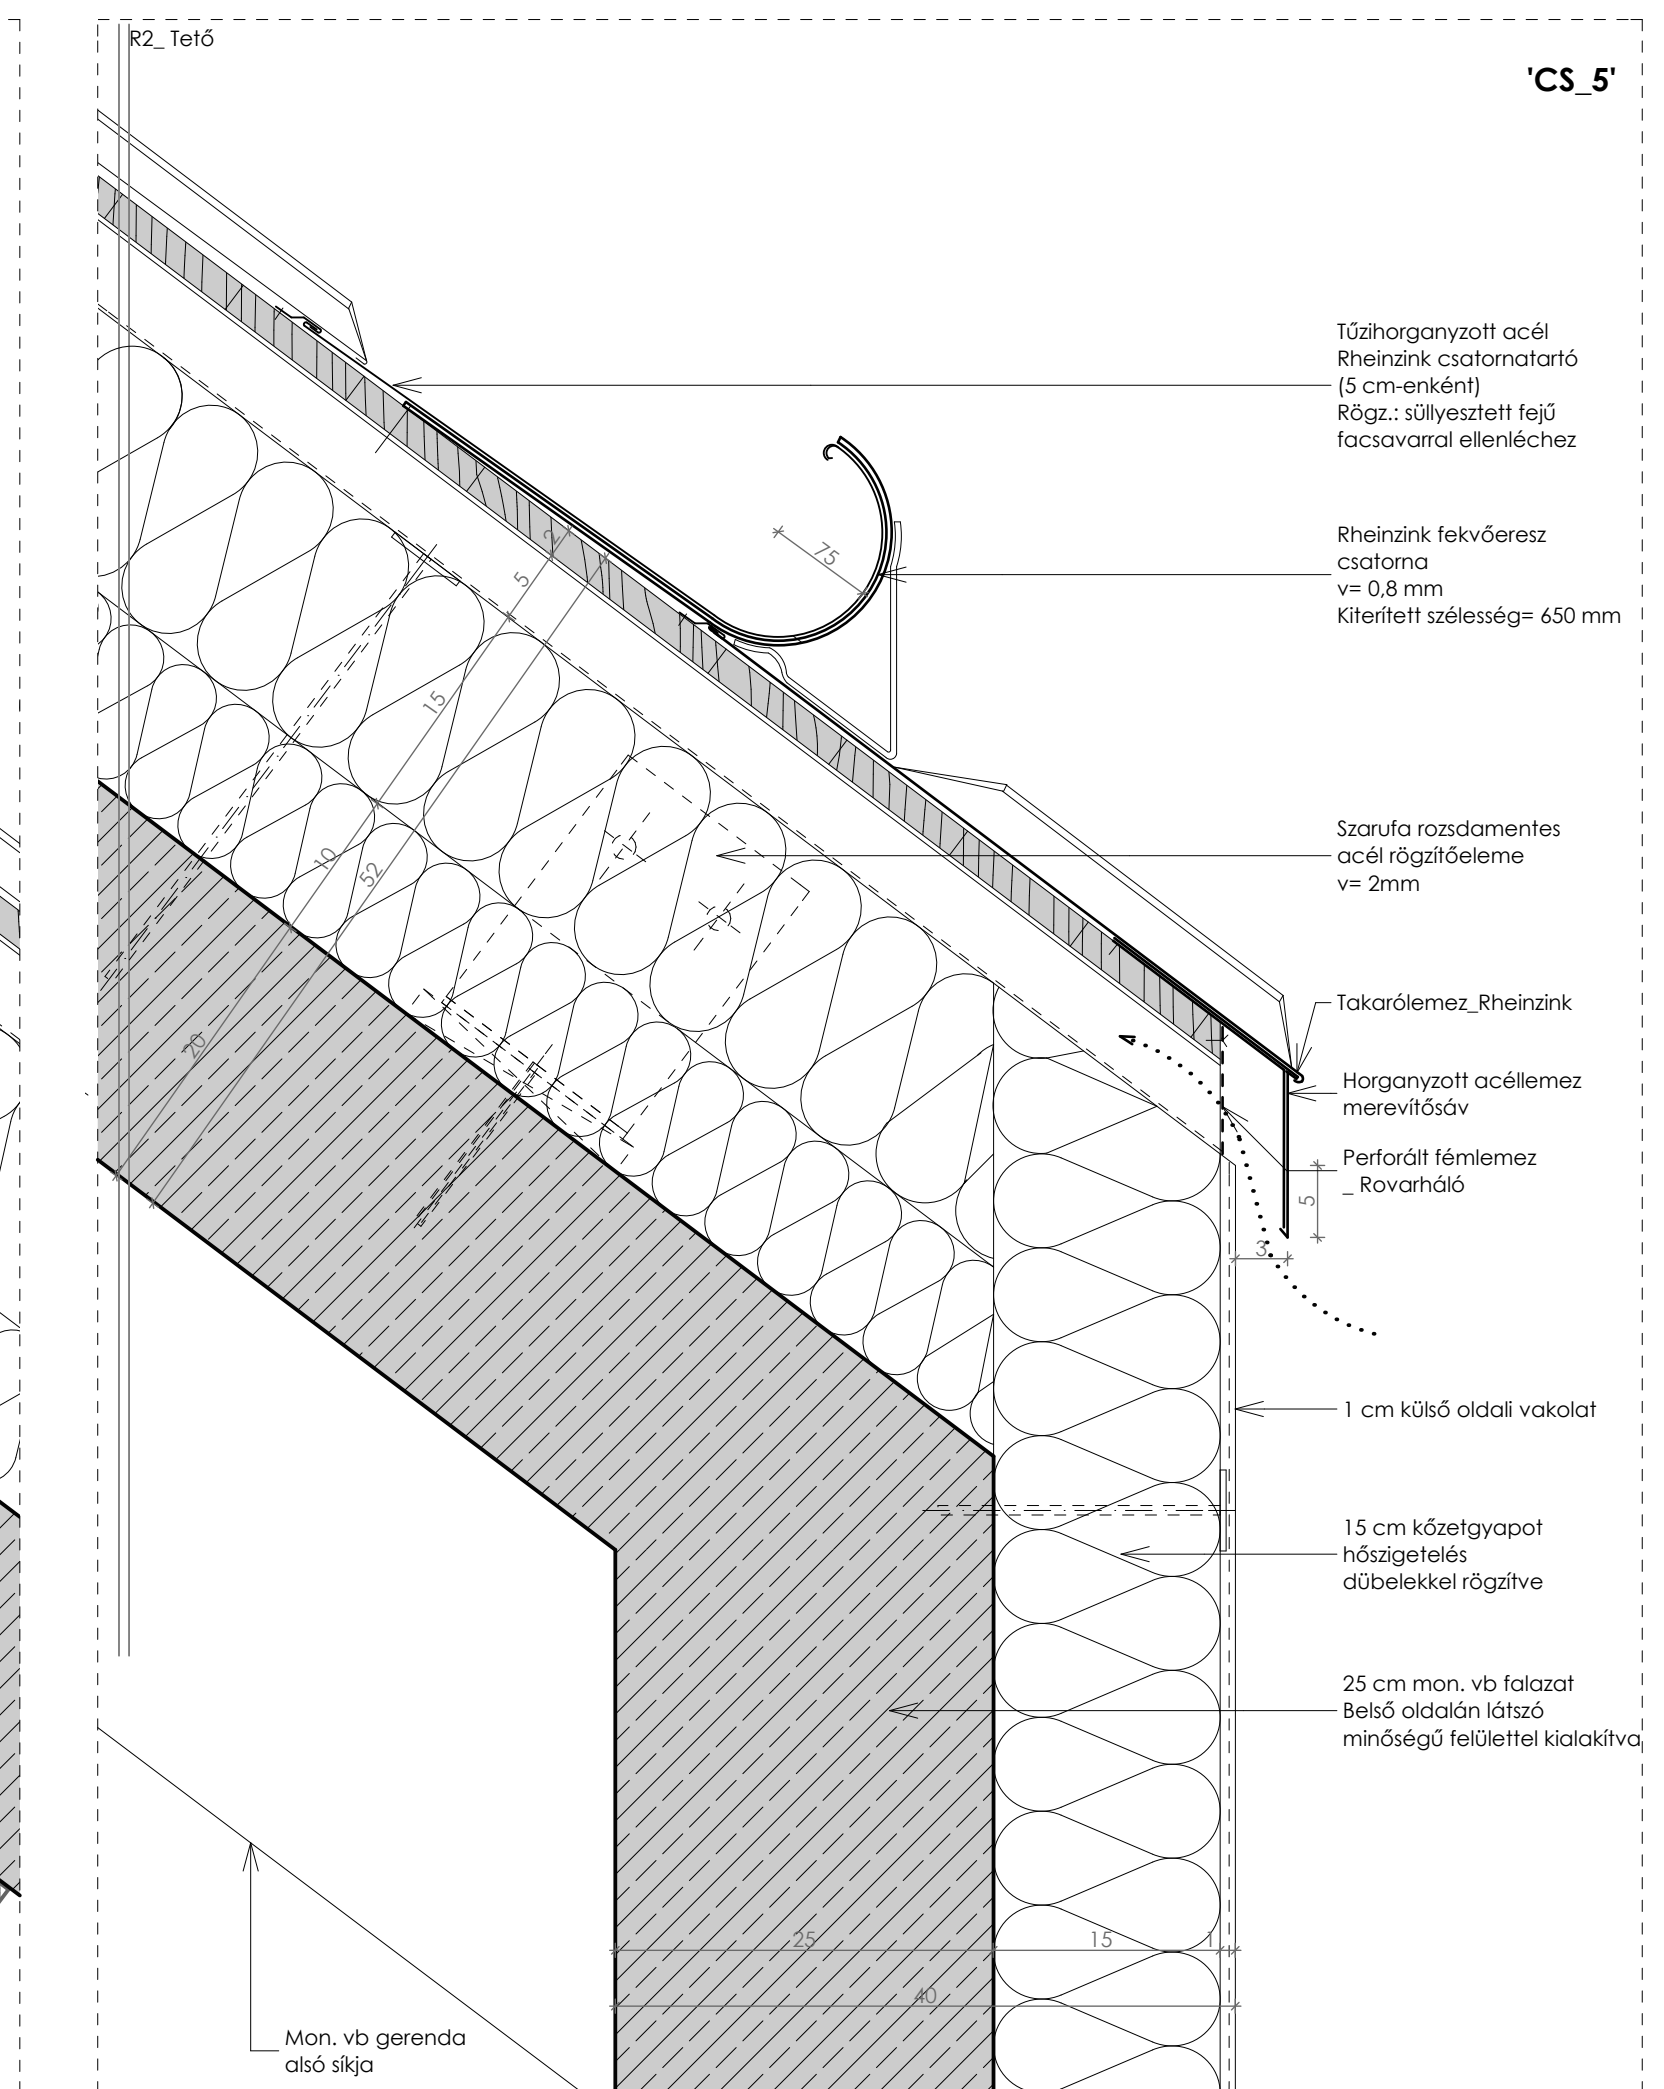

DIPLOMATERVEZÉS_ 2012 TAVASZ
DREISZKER DÓRA