



I. fázis


A, A metszet, m 1:250
I. épület, Fa könnyűszerkezet építése

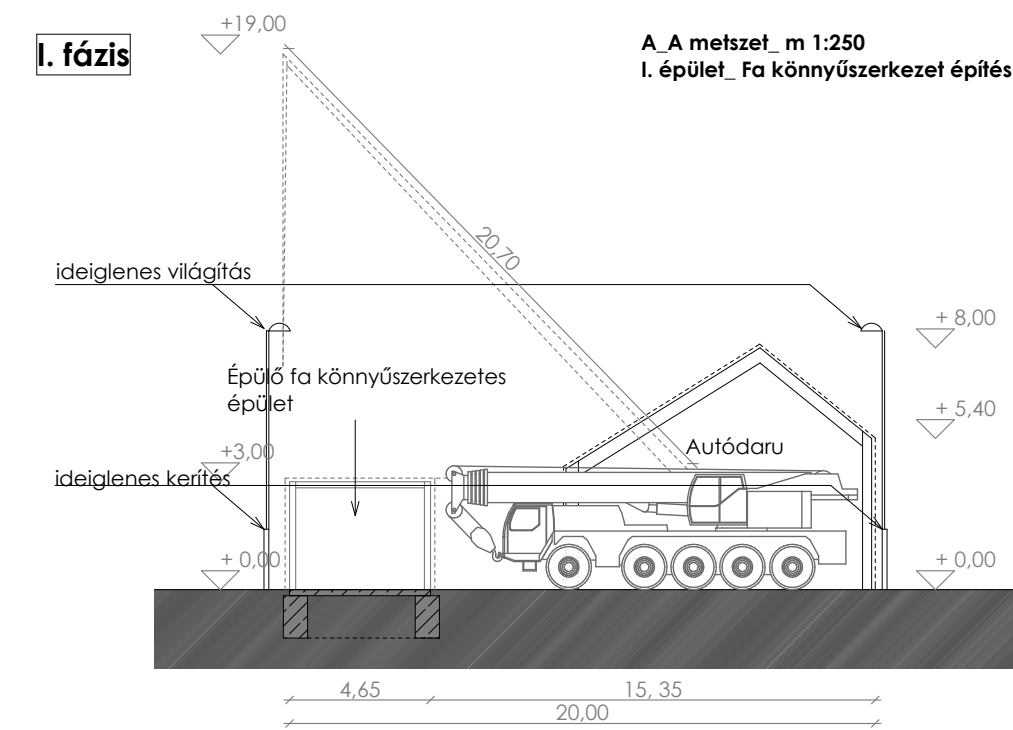

B, B metszet, m 1:250
II. épület, Mon. vb szerkezet építése

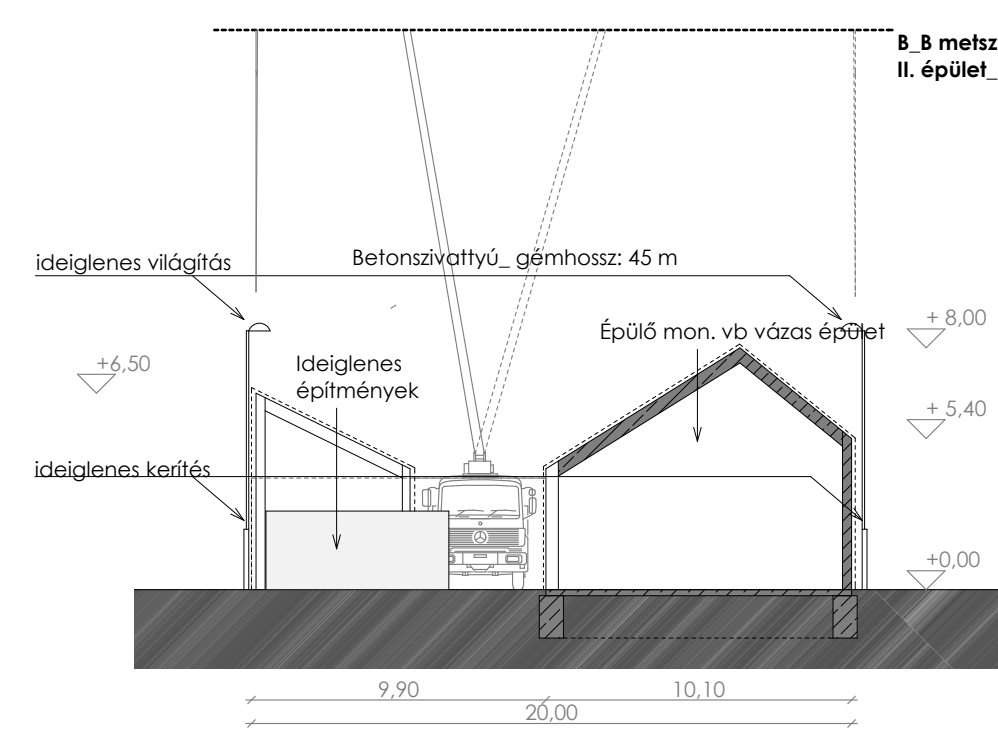


C, C metszet, m 1:250
III. épület, Mon. vb. szerkezet építése

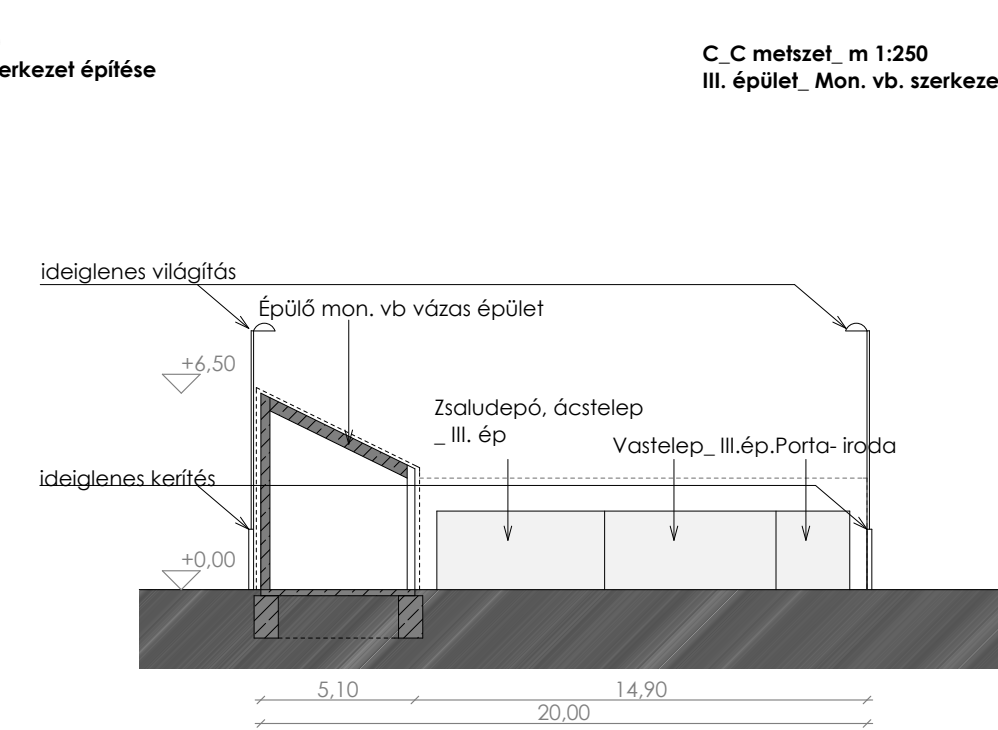


II. fázis




A, A metszet, m 1:250
I. épület, Szakipar

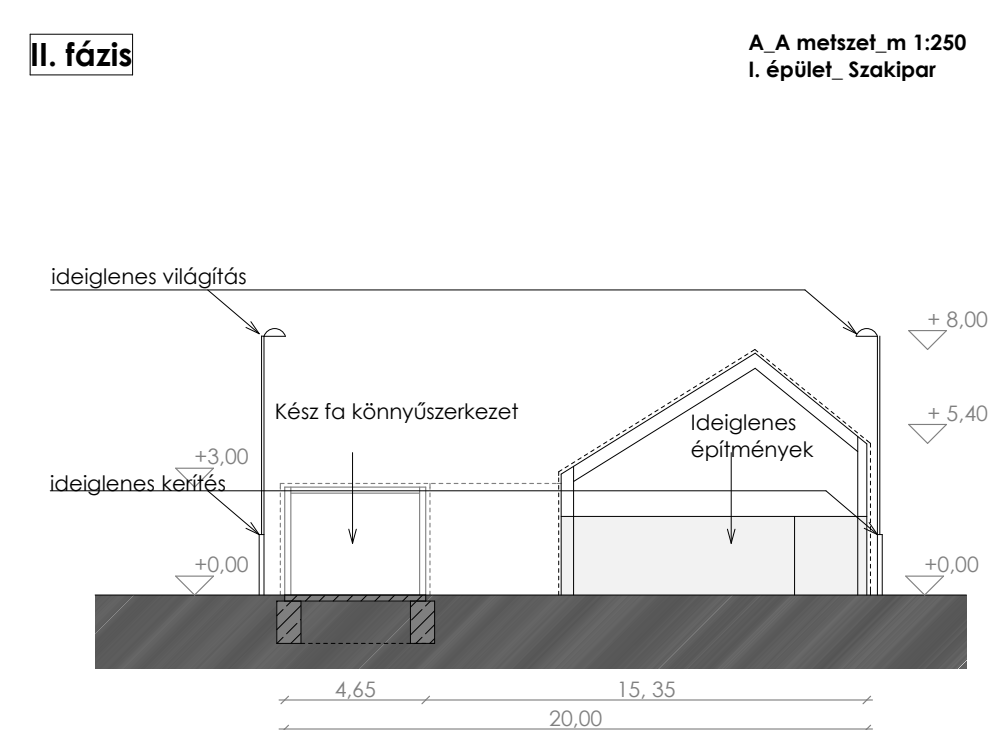

B, B metszet, m 1:250
II. épület, Fa könnyűszerkezet építése

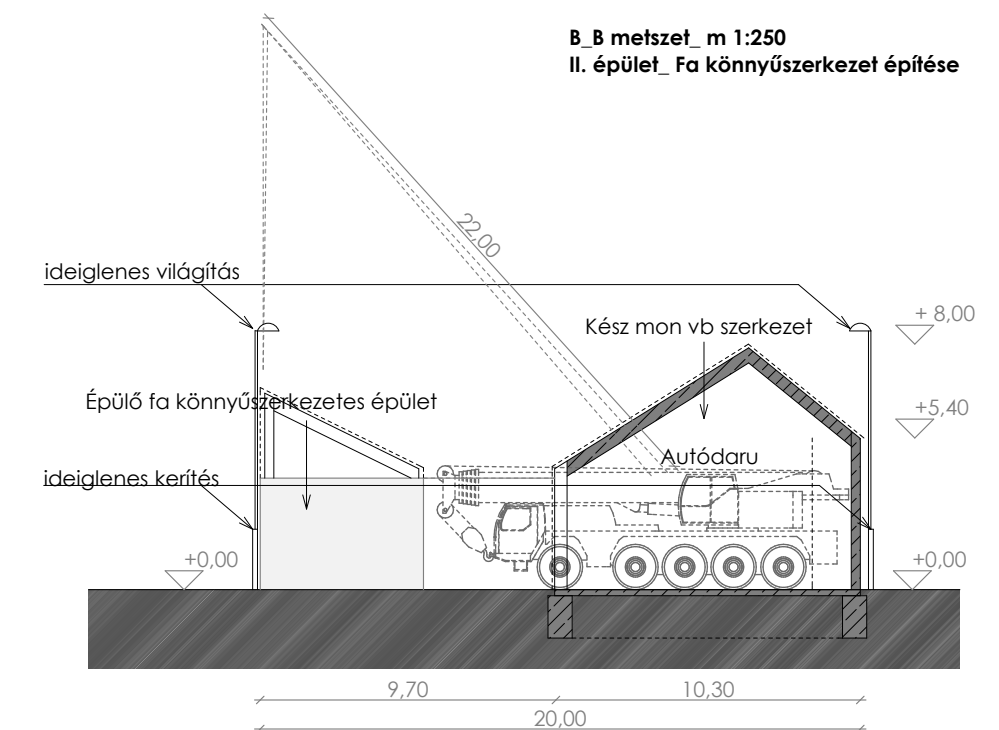

C, C metszet, m 1:250
III. épület, Mon. vb. szerkezet építése

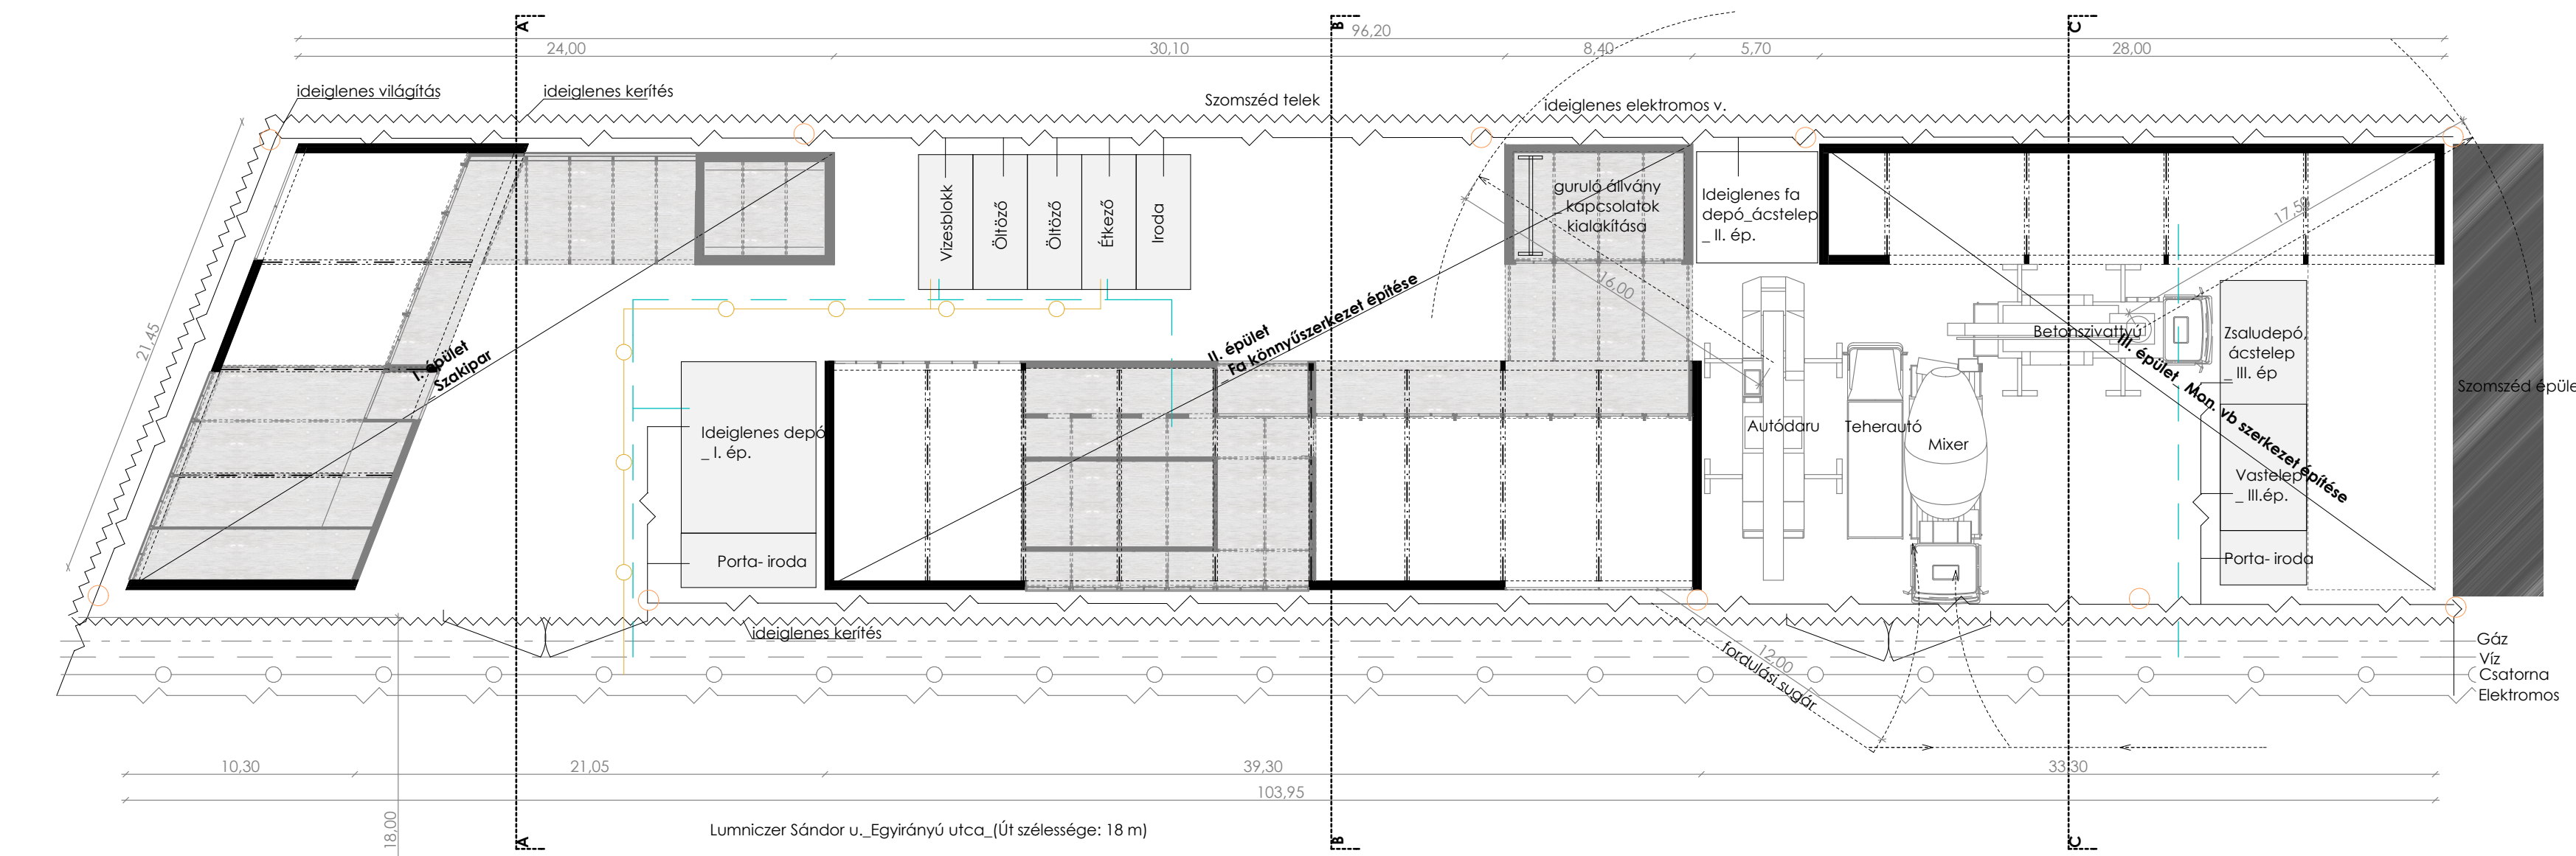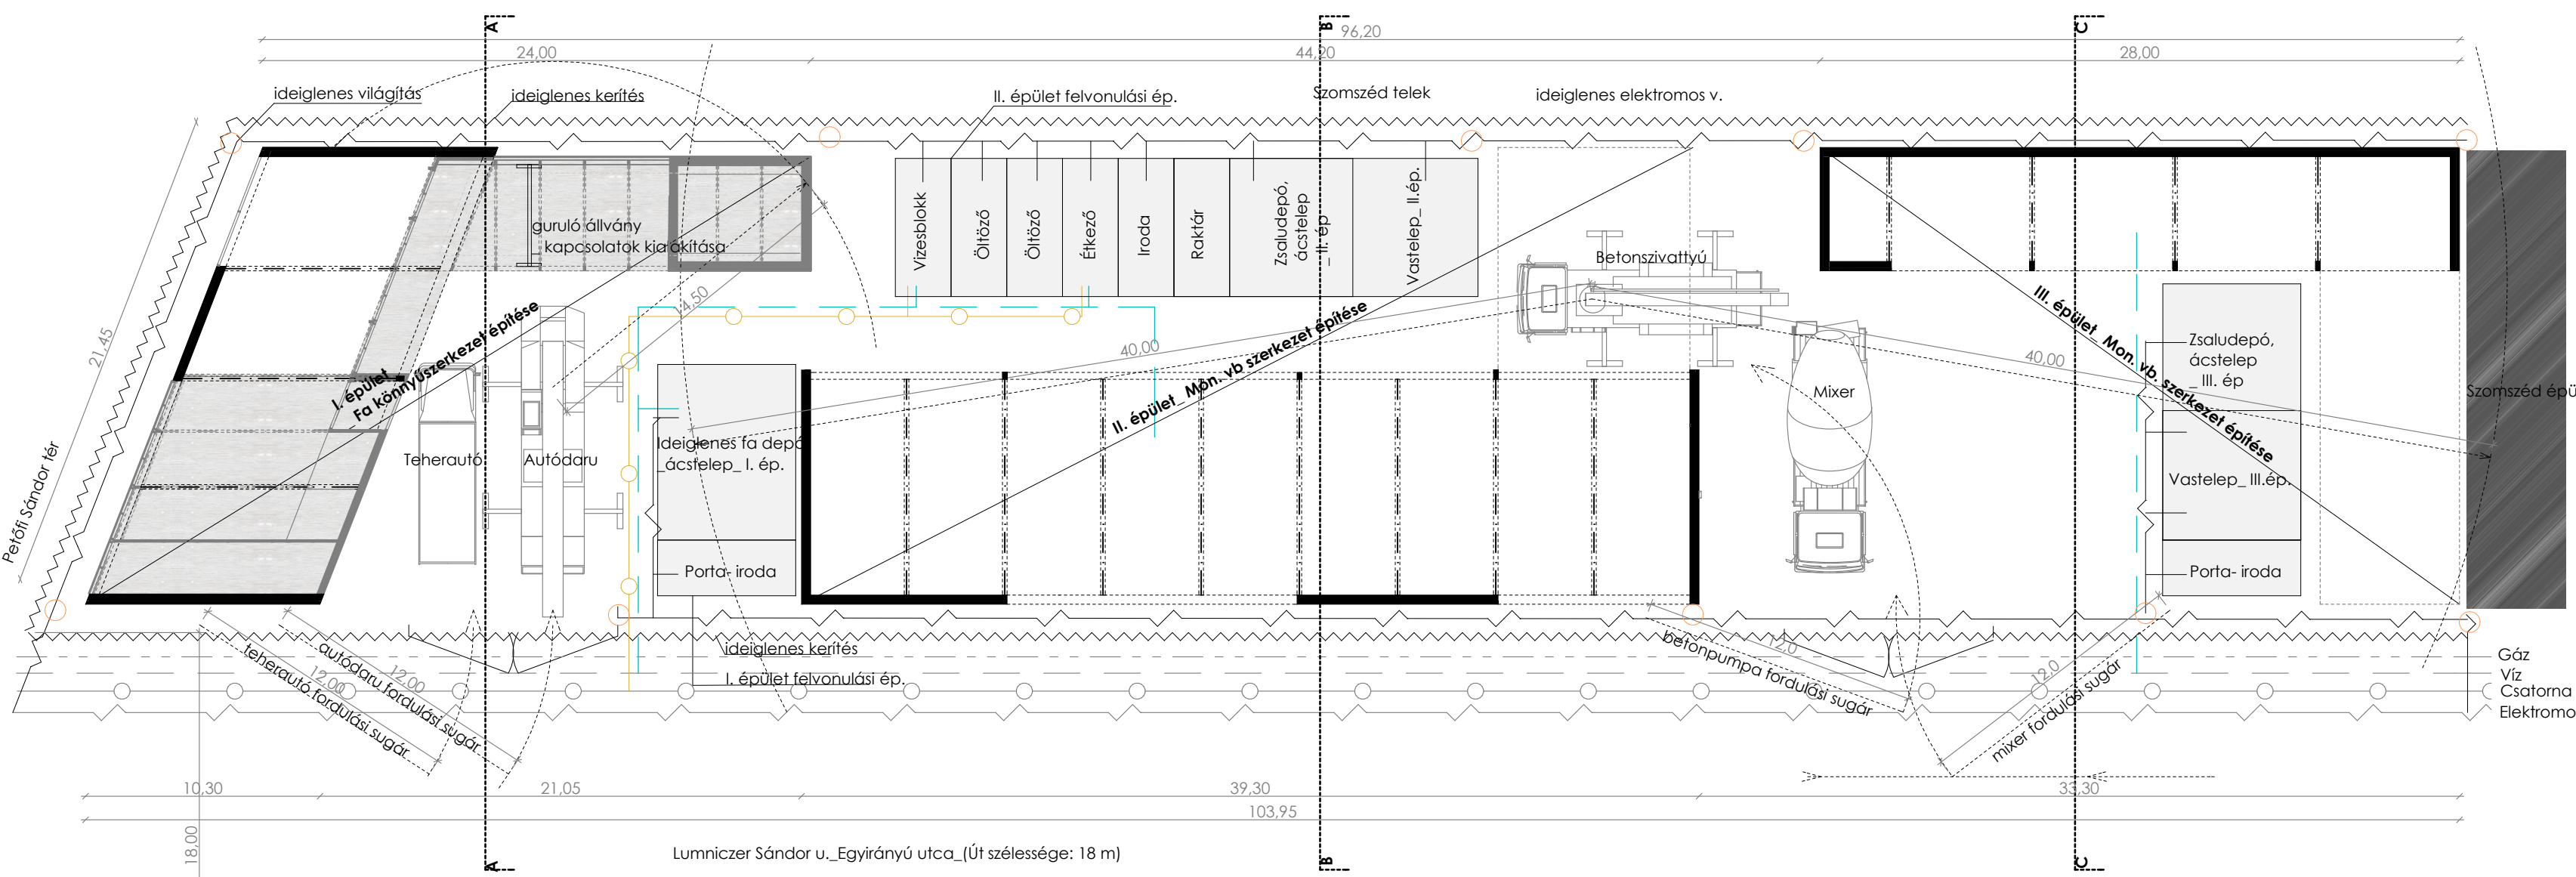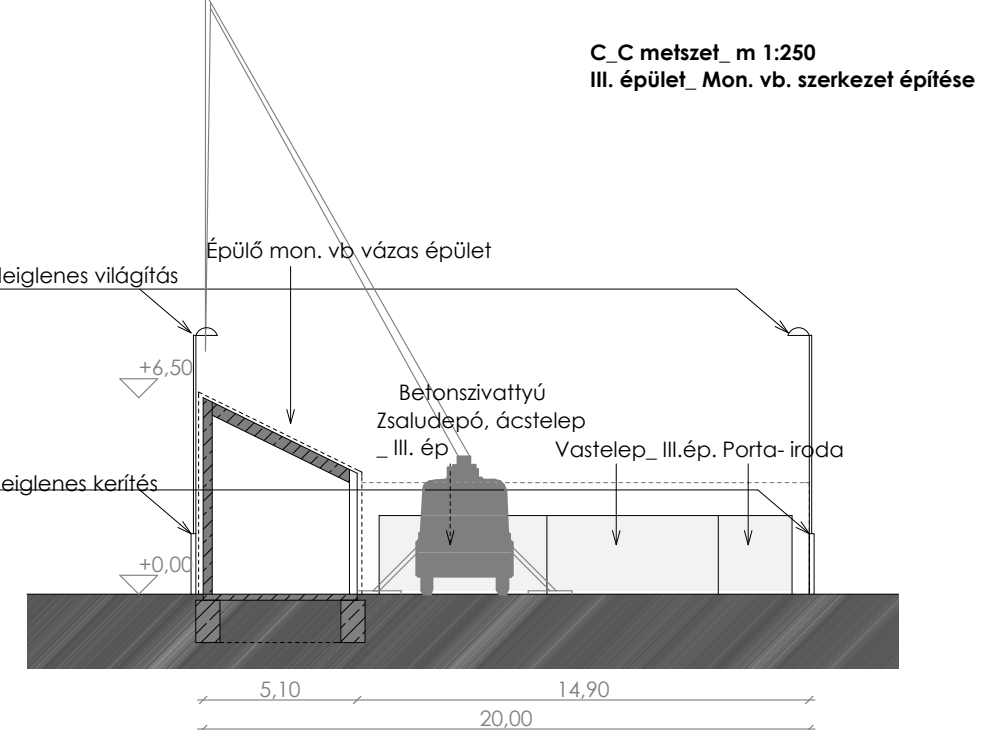

Jelmagyarázat

	Gáz, meglévő vezeték, DN90PE
	Víz, meglévő vezeték, NA 100
	Csatorna, meglévő vezeték, NA 200
	Elektromos, meglévő kiegészítésű földkábel
	Ideiglenes vízvezeték
	Ideiglenes csatornahálózat
	Ideiglenes elektromos hálózat
	Ideiglenes kerítés, m= 2m
	Ideiglenes világítás

