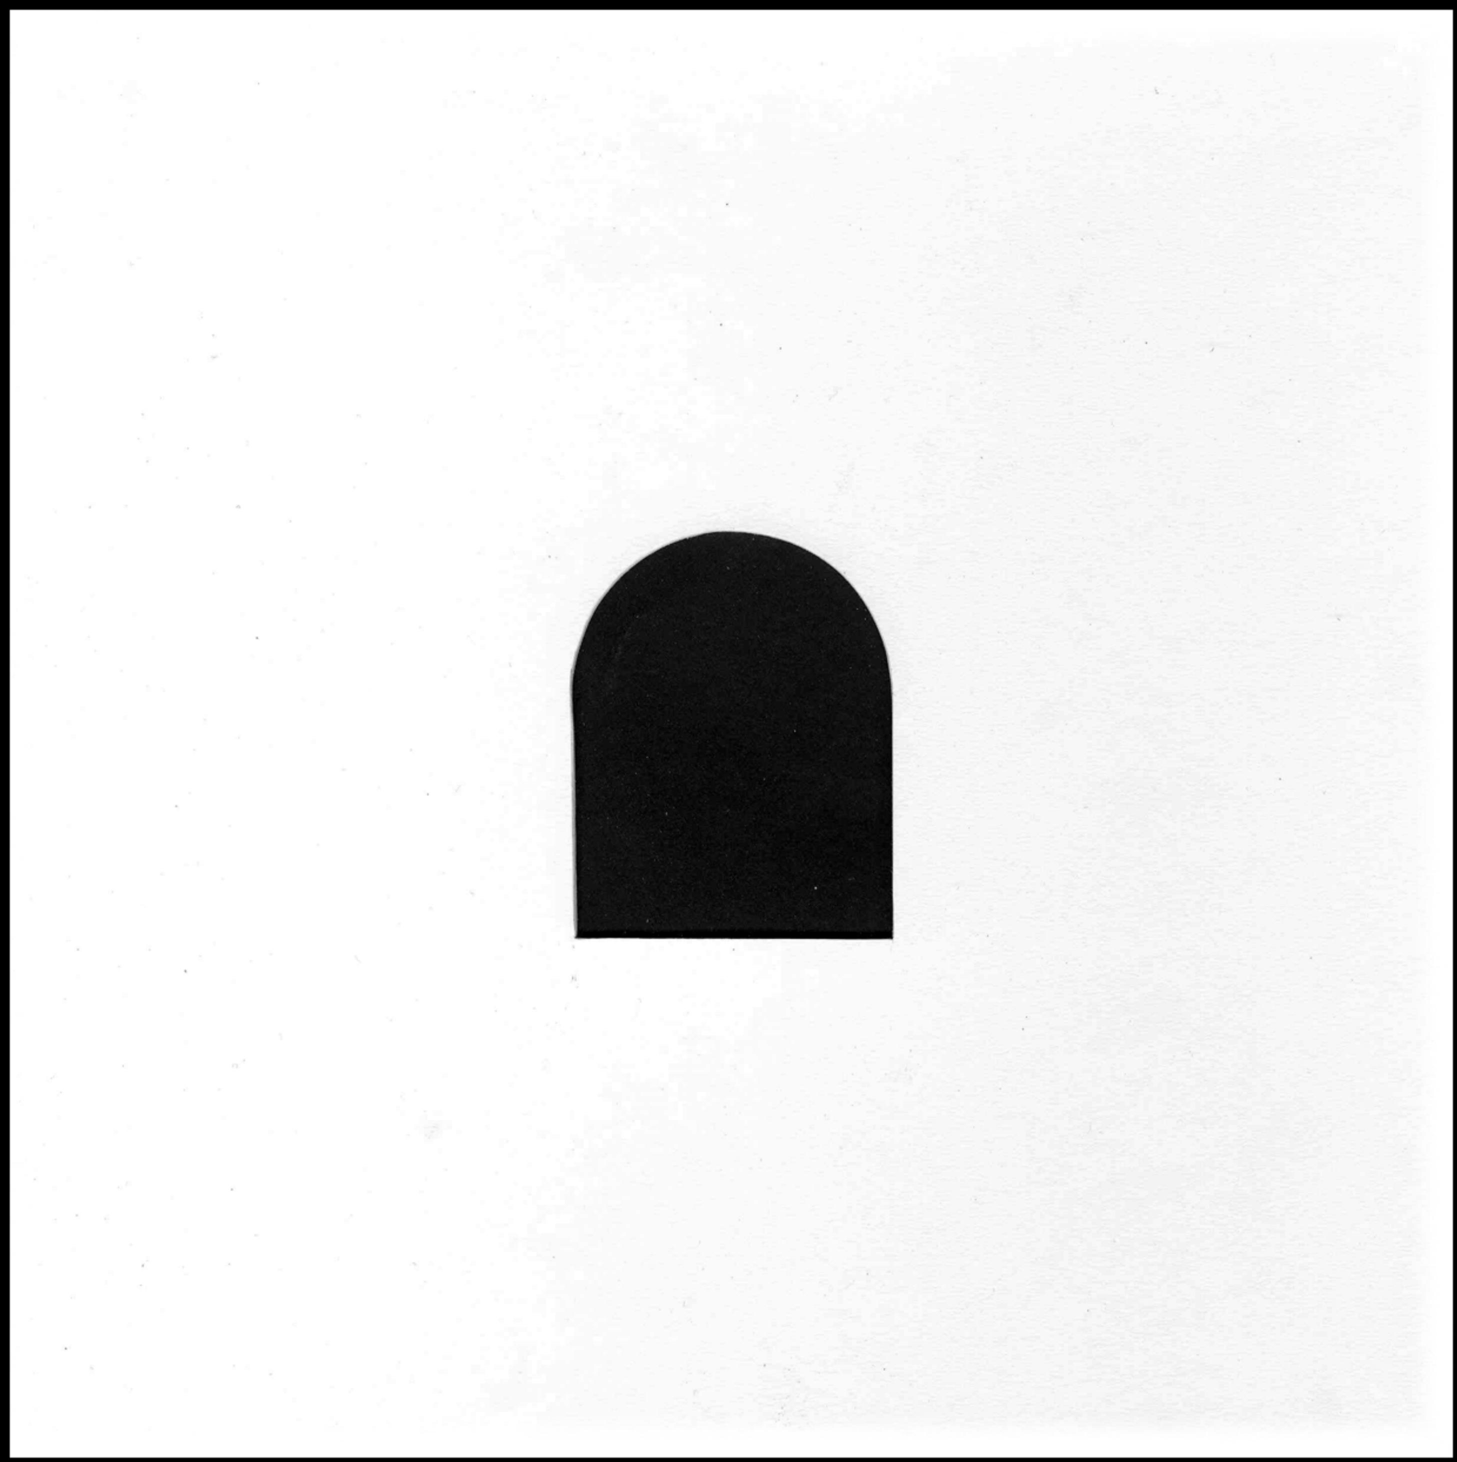

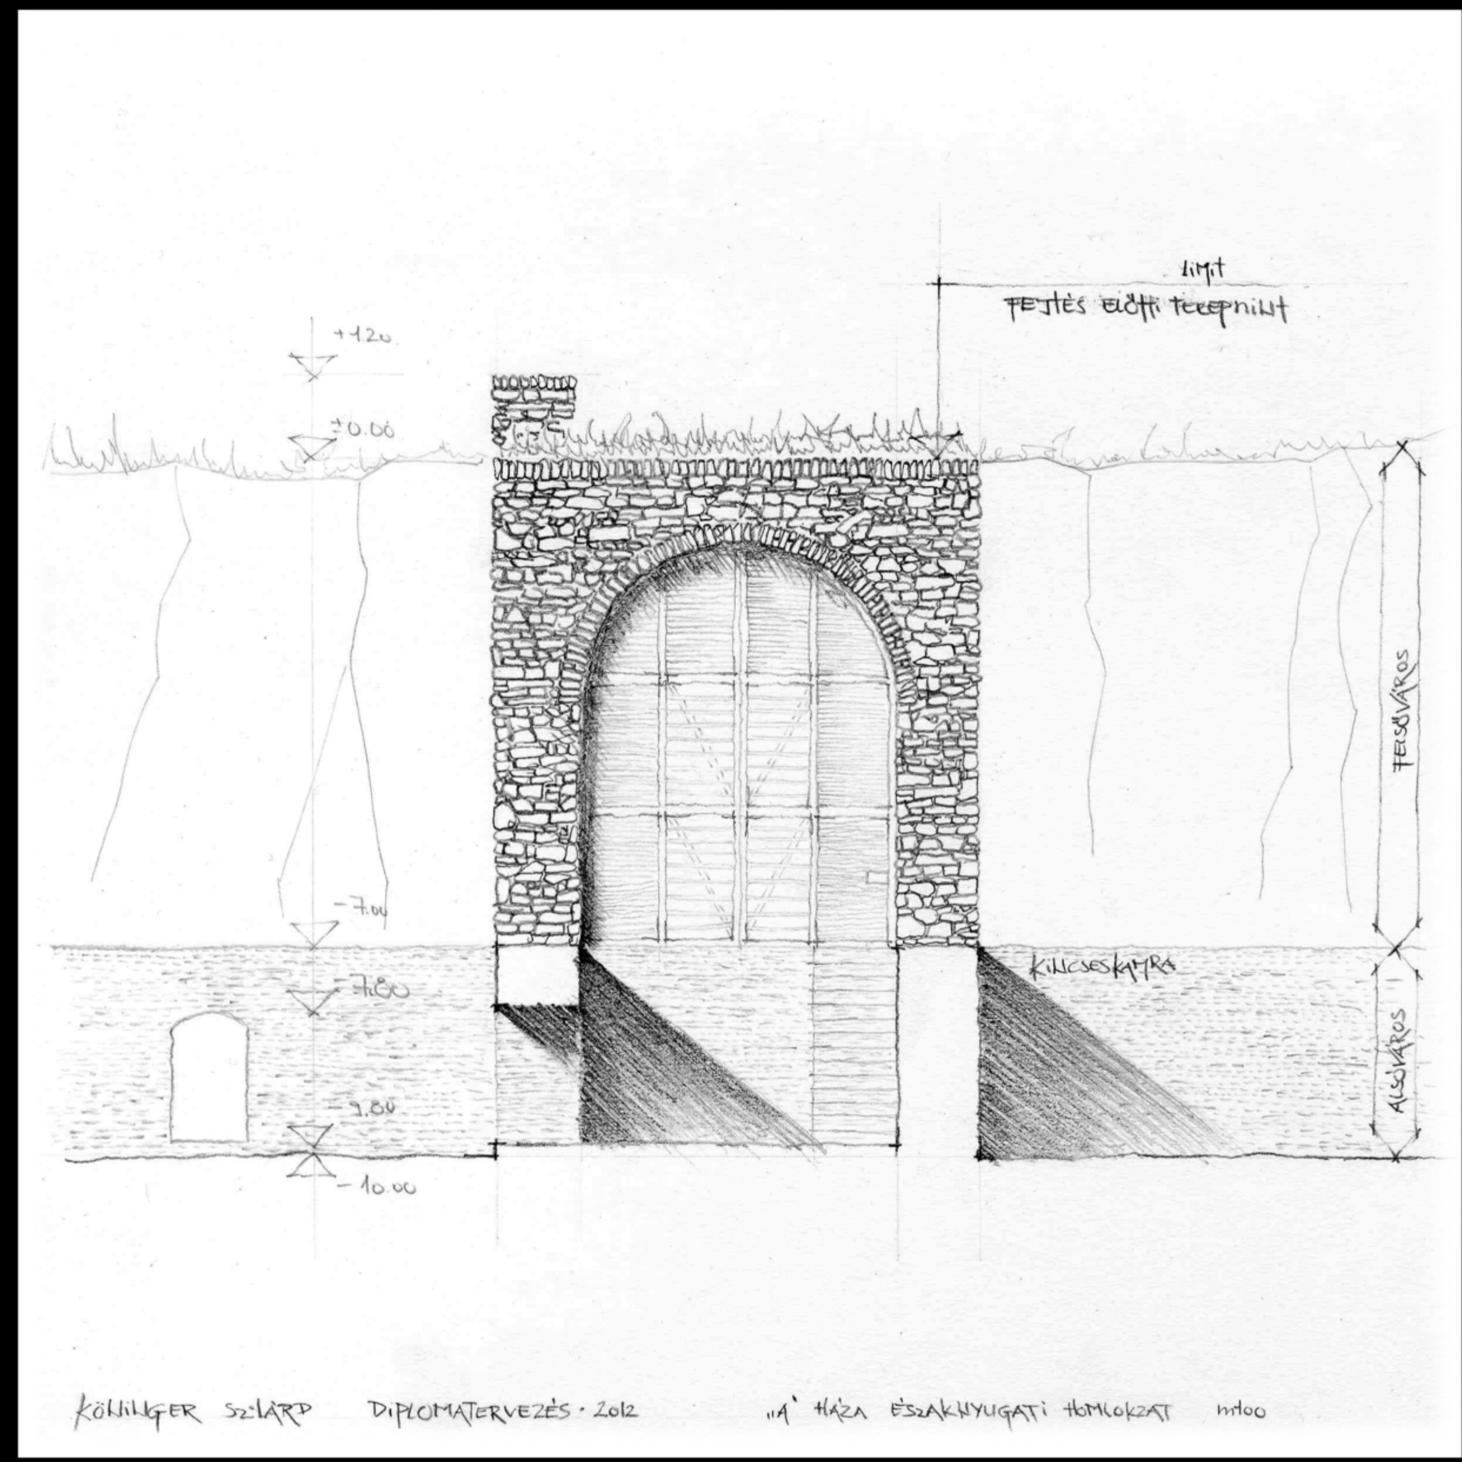

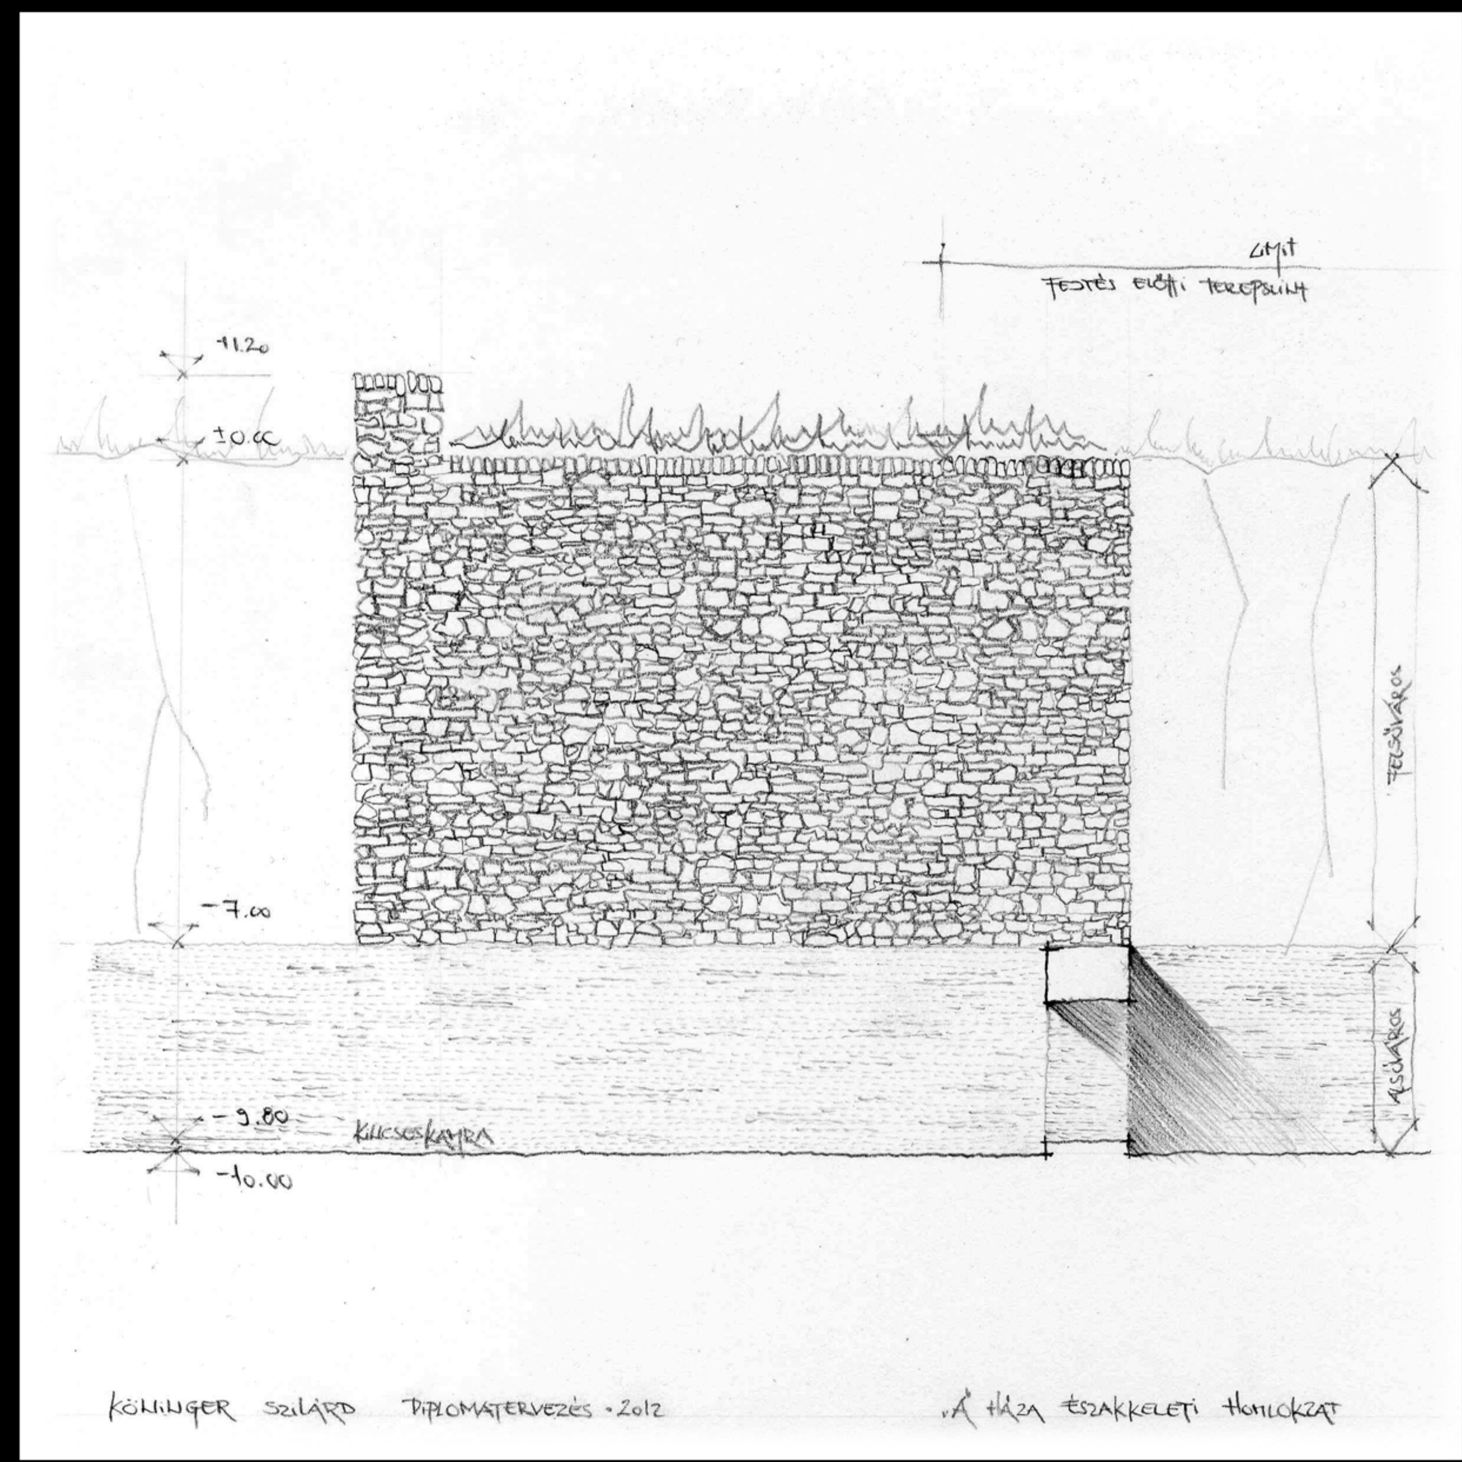

„A" háza
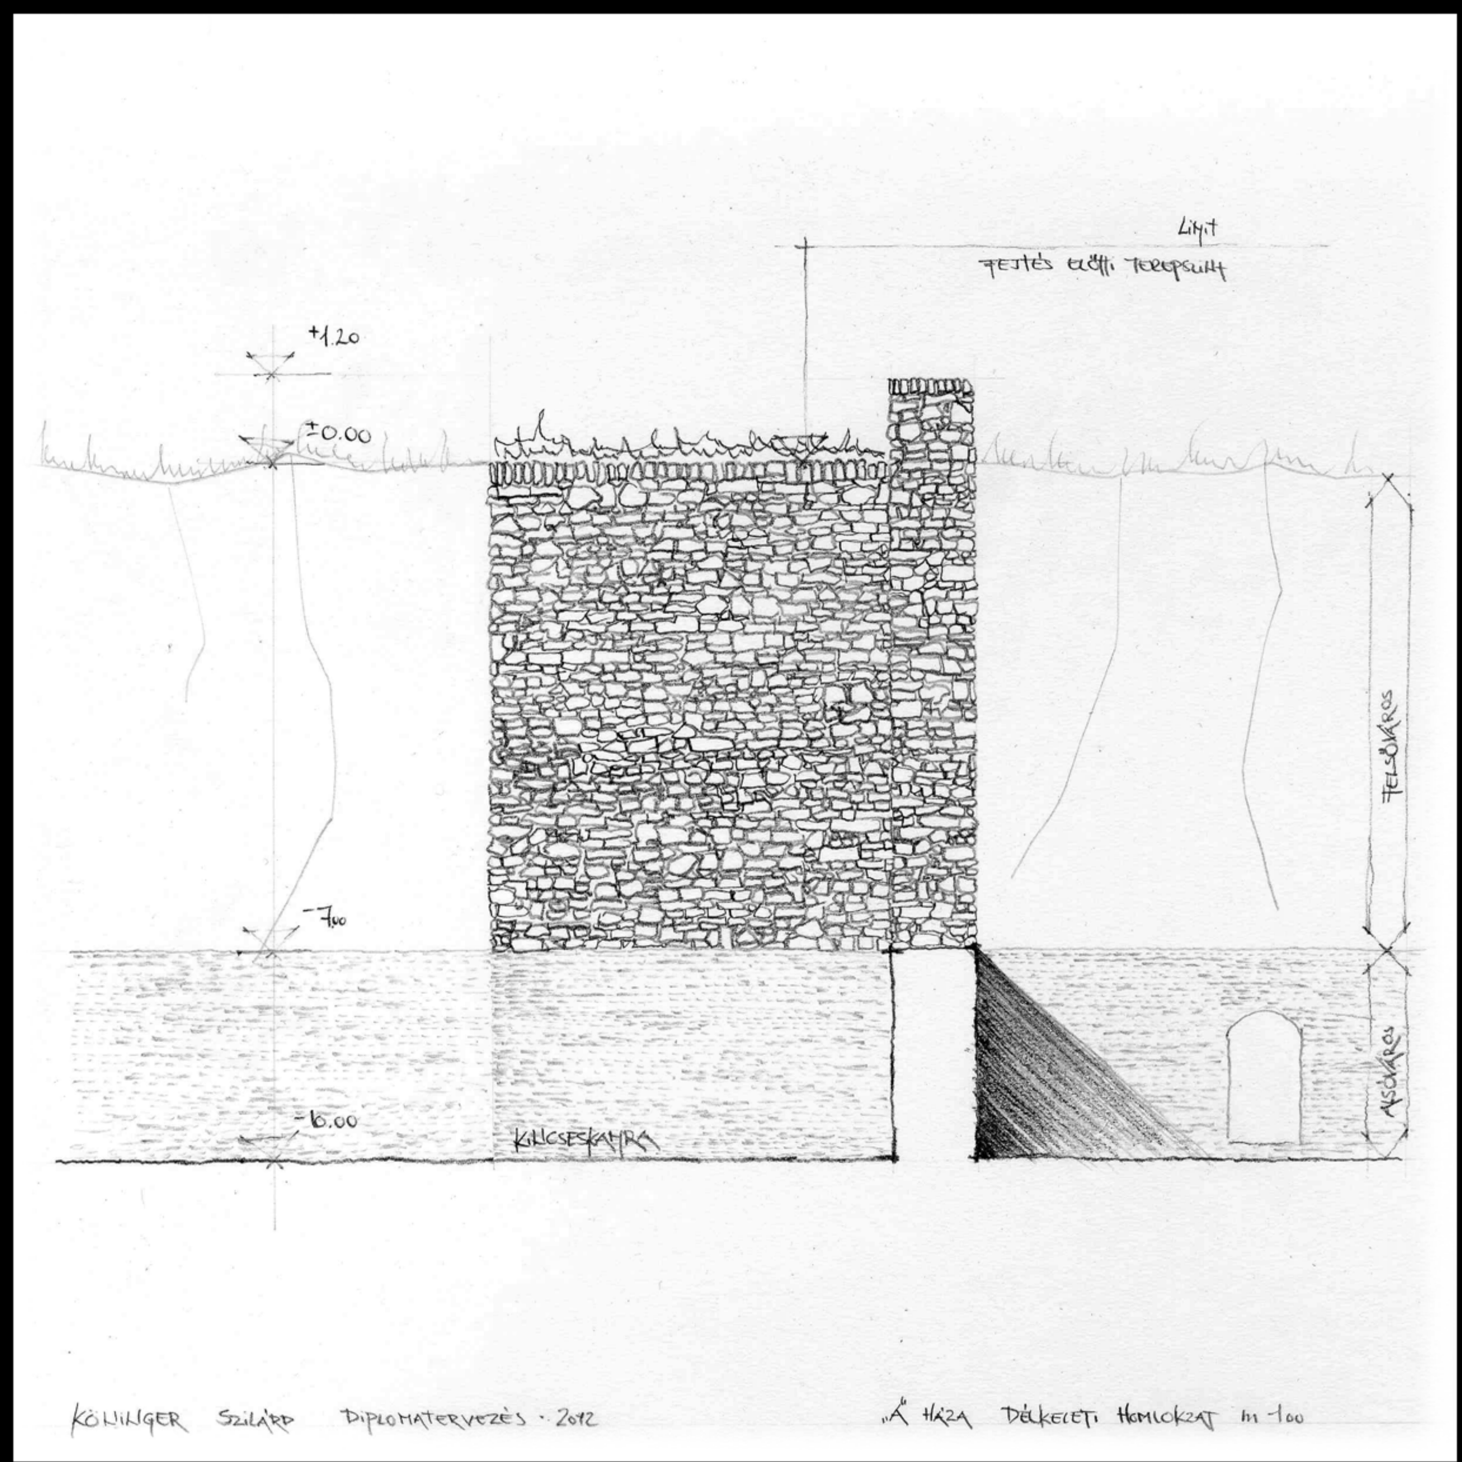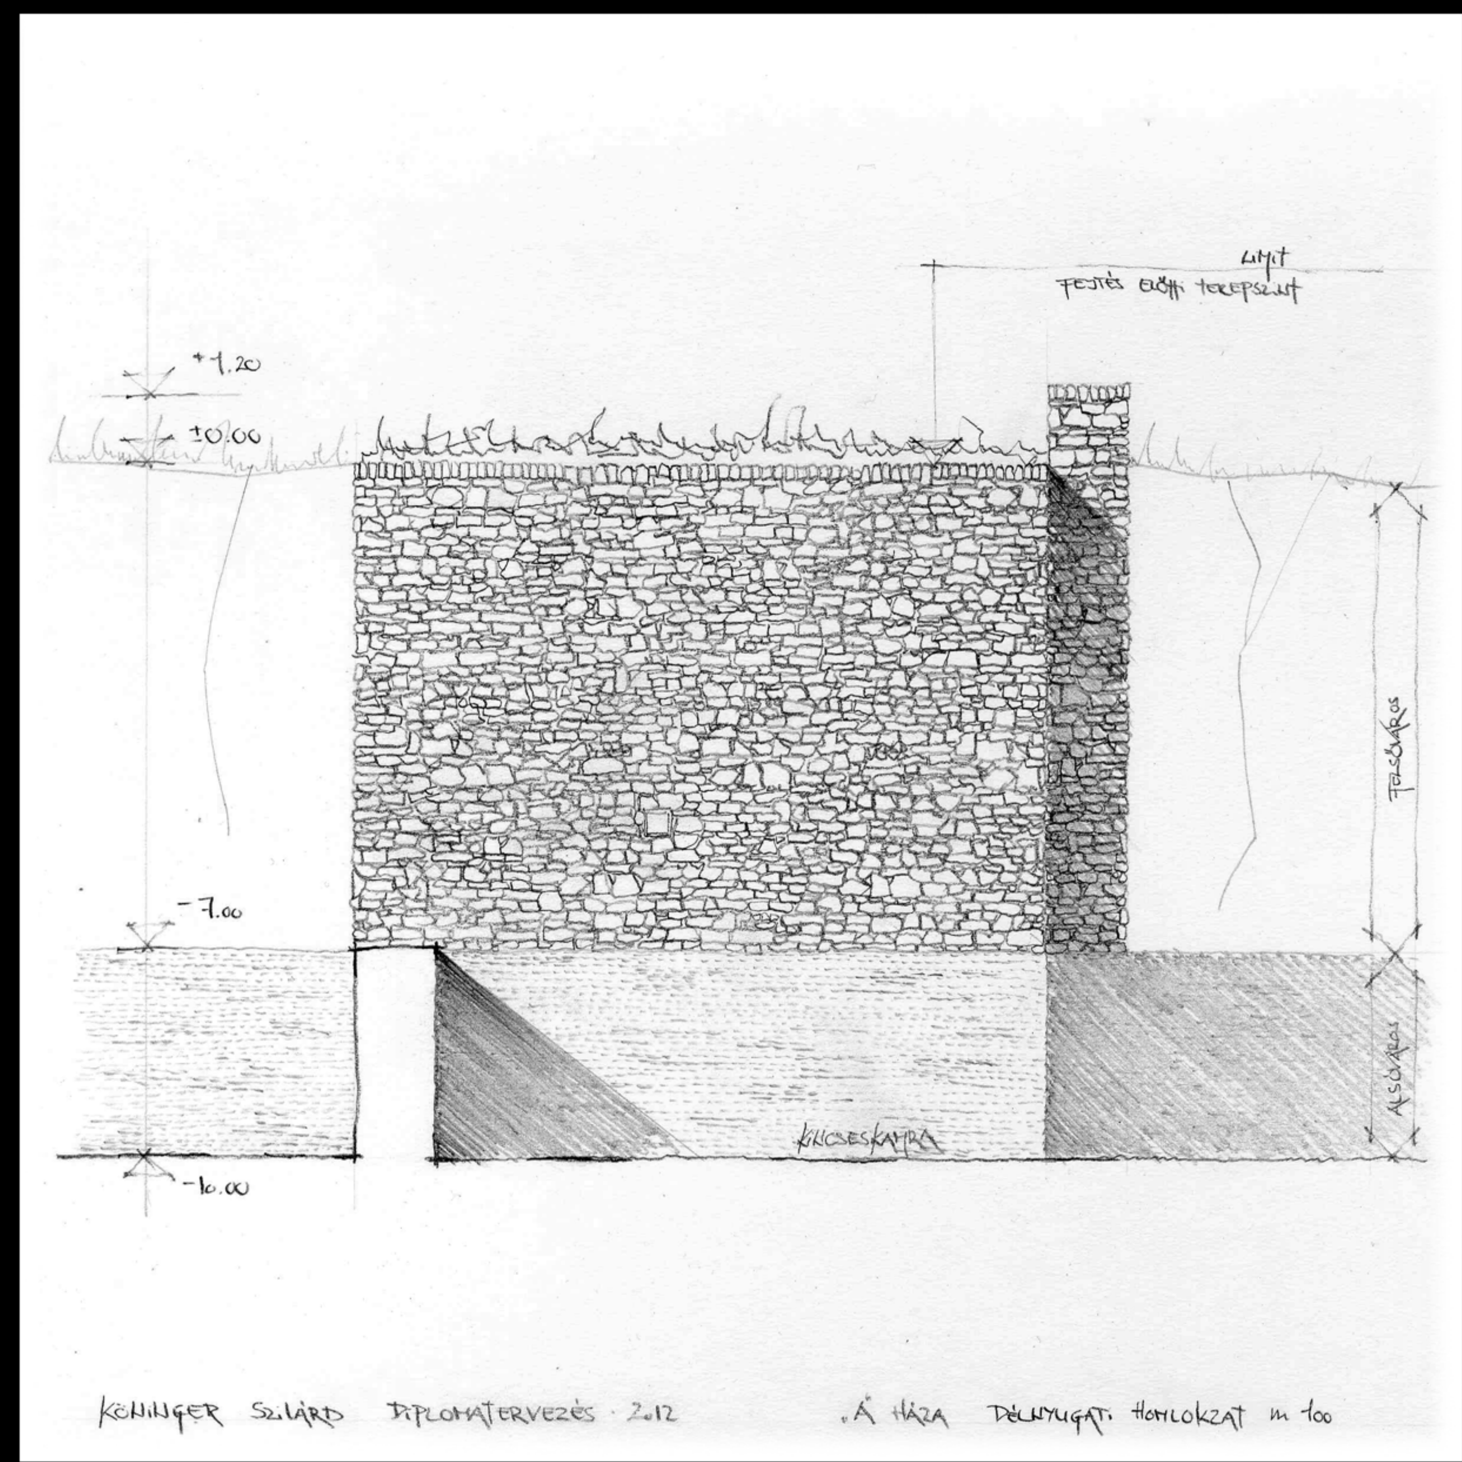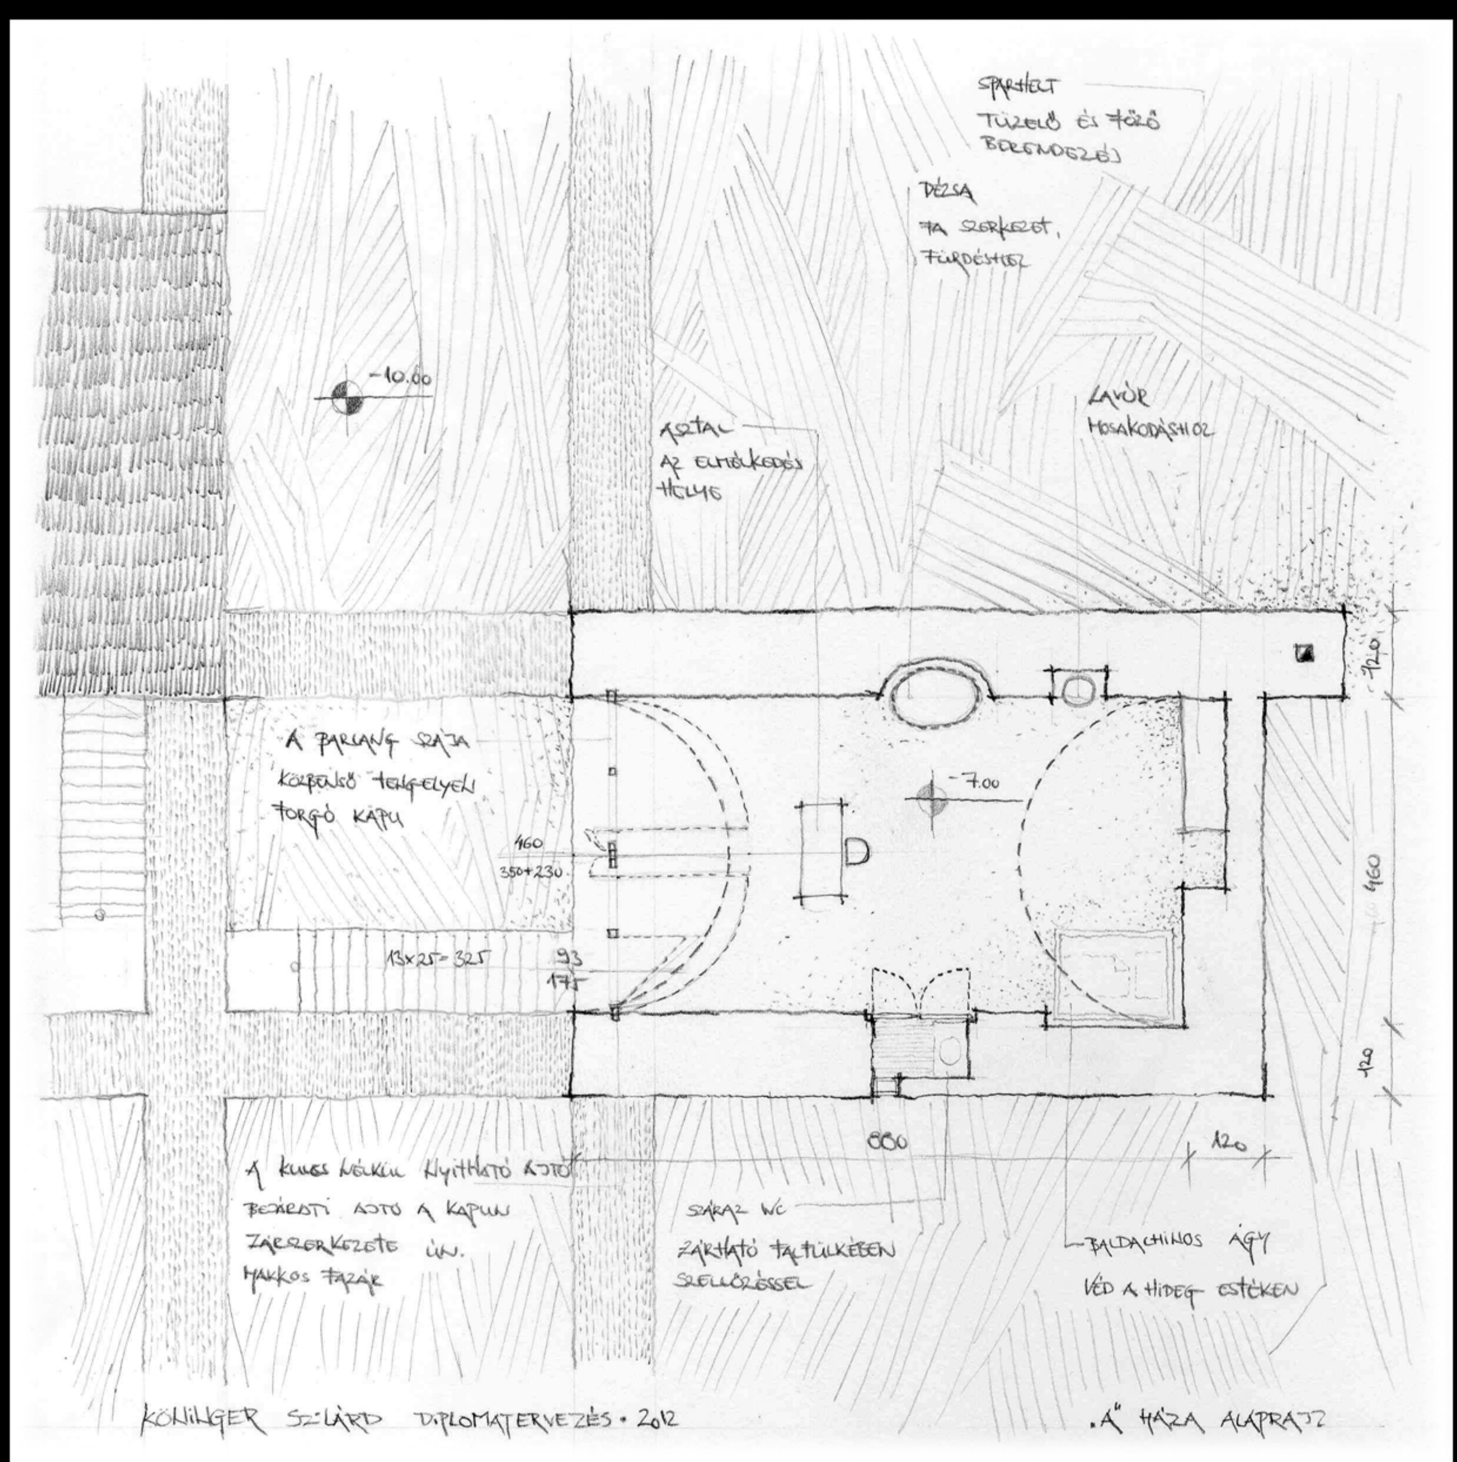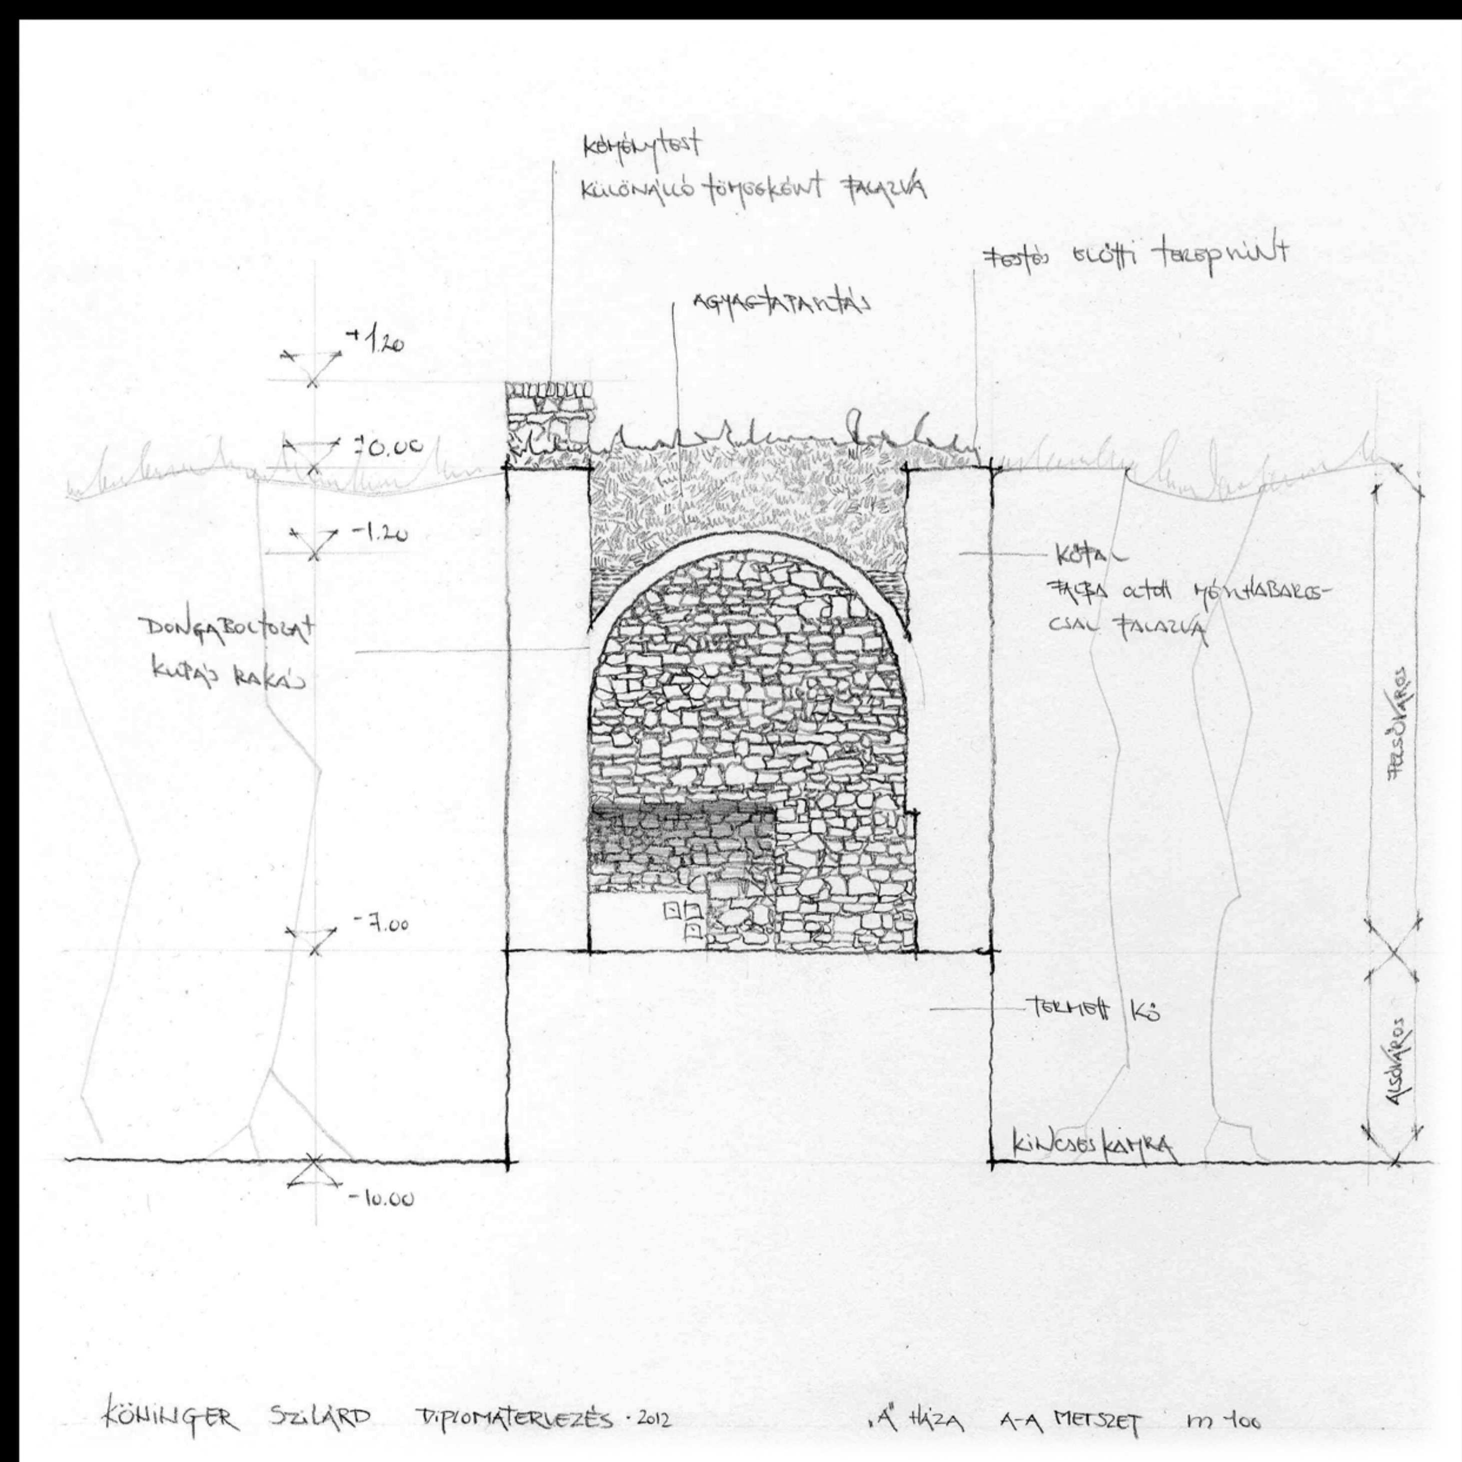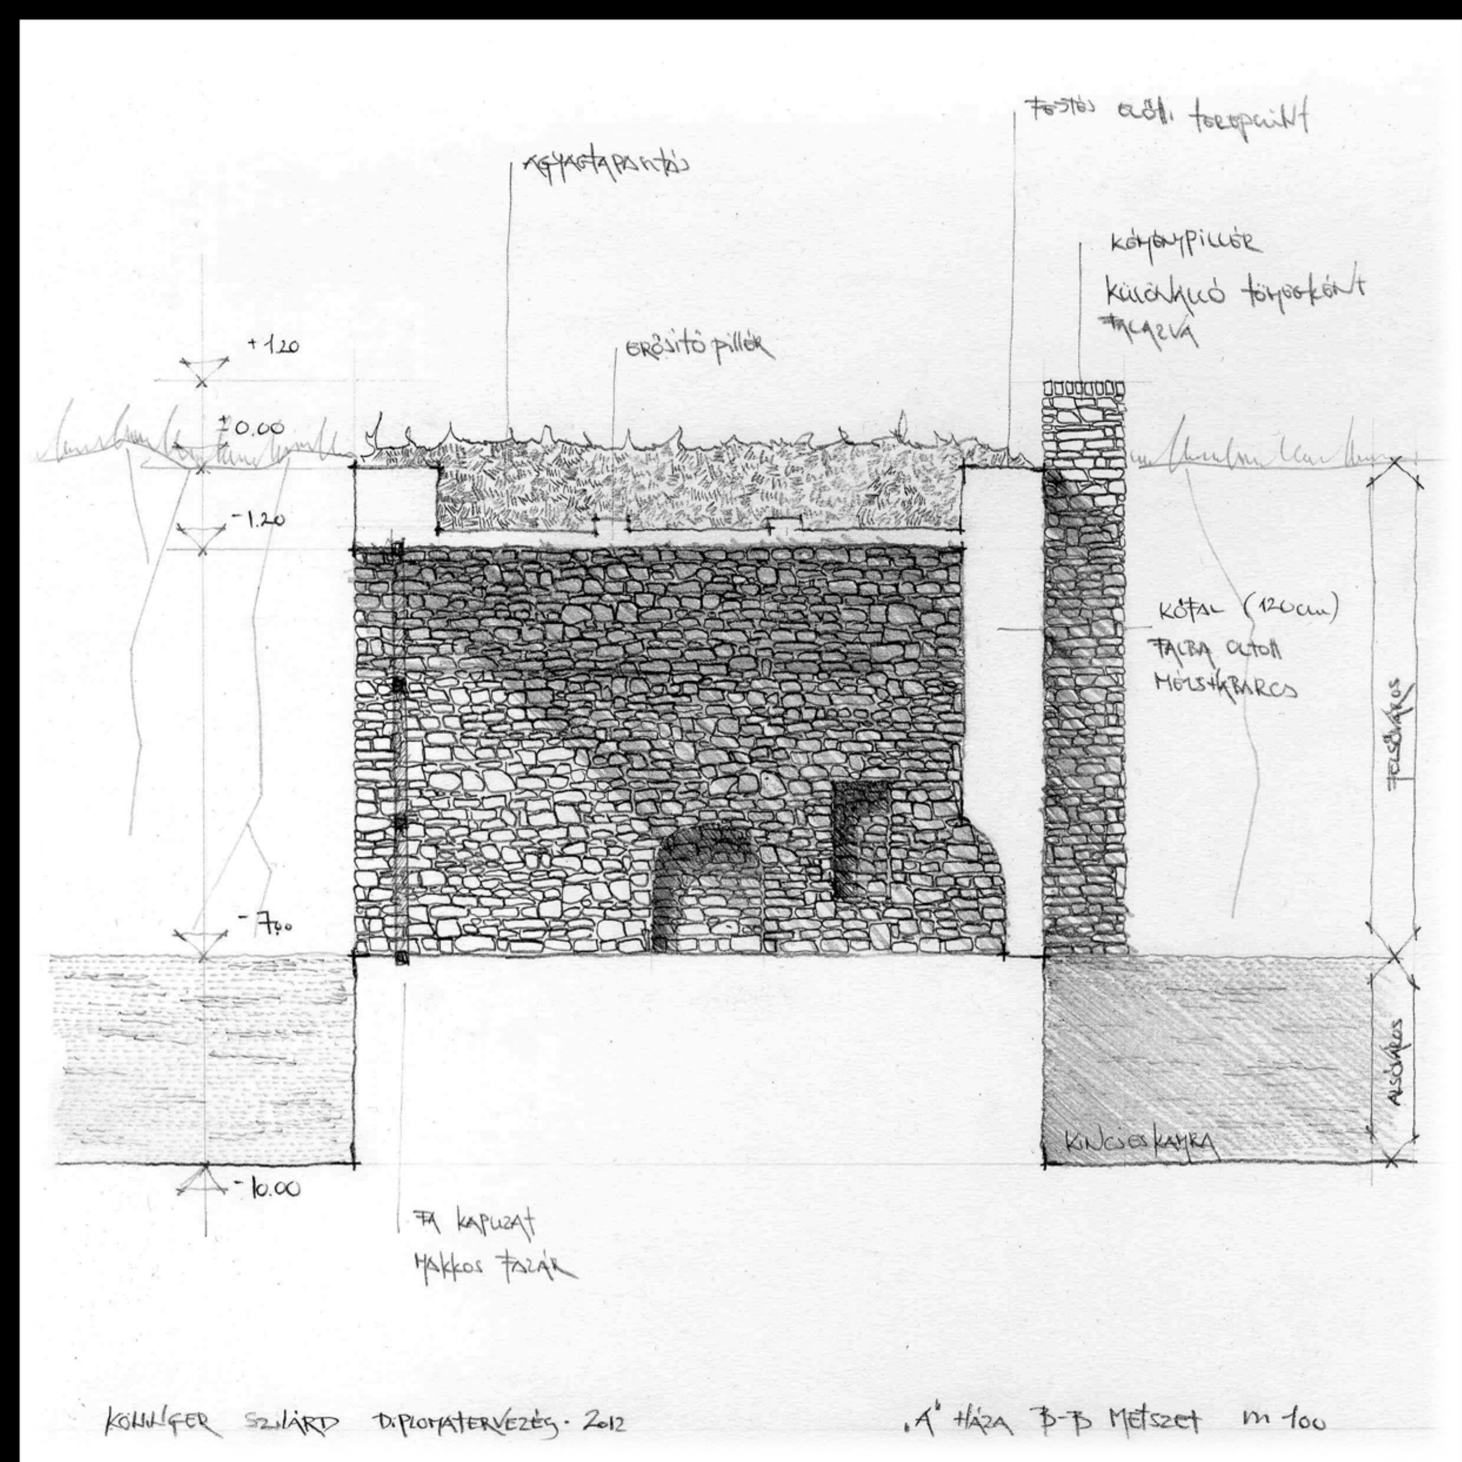
A közösség legegyszerűbb eszközökkel szerkesztett háza. Elnyújtott teste, konvex belső tere egyenest a halmok felé néz. A félköríves dongaboltozat főpém kupával rakott, homlokzatra kifutó része az ajtó formáját határozza meg. Mely középső tengelyen nyíló, kétszárnyú ajtó, középső bejárati ajtóval. Zárszerkezete makkos fazék. Belső tere egyszerű, a kátornaszerű képződmények homogén barlangtere falfülkékkel tagolt. Melyek a puritán élet elengedhetetlen kellékeit – alvás, mosdás, főzés, fűtés, és ürítés – rejti. Az asztal az elmélkedés színtere központi helyet kap, közvetlen az ajtóval szemben. Kifelé néz, egyenest a halmokra. Tárgyak nem gyűlnek idebent. A térbe lépve a szemben lévő – keleti – falon kap helyet a sparhelt, közel hozzá a baldachinos ágy, a másik irányba pedig a fürdés-mosakodás kádjai. A déli fal rejti a száraz wc-t, mely méretéből adódóan hetente ürítendő. A falak körbe 120cm vastagságúak, pattintott kövekből rakott, oltott mésszel ragasztott szerkezet. Vakolat nincs. A házak teteje agyagtapasztással fedett, oldal irányban tehermentesíti a födémet. Felül, mint a bányát övező tájat, fű borítja