



C-C metszet

D-D metszet

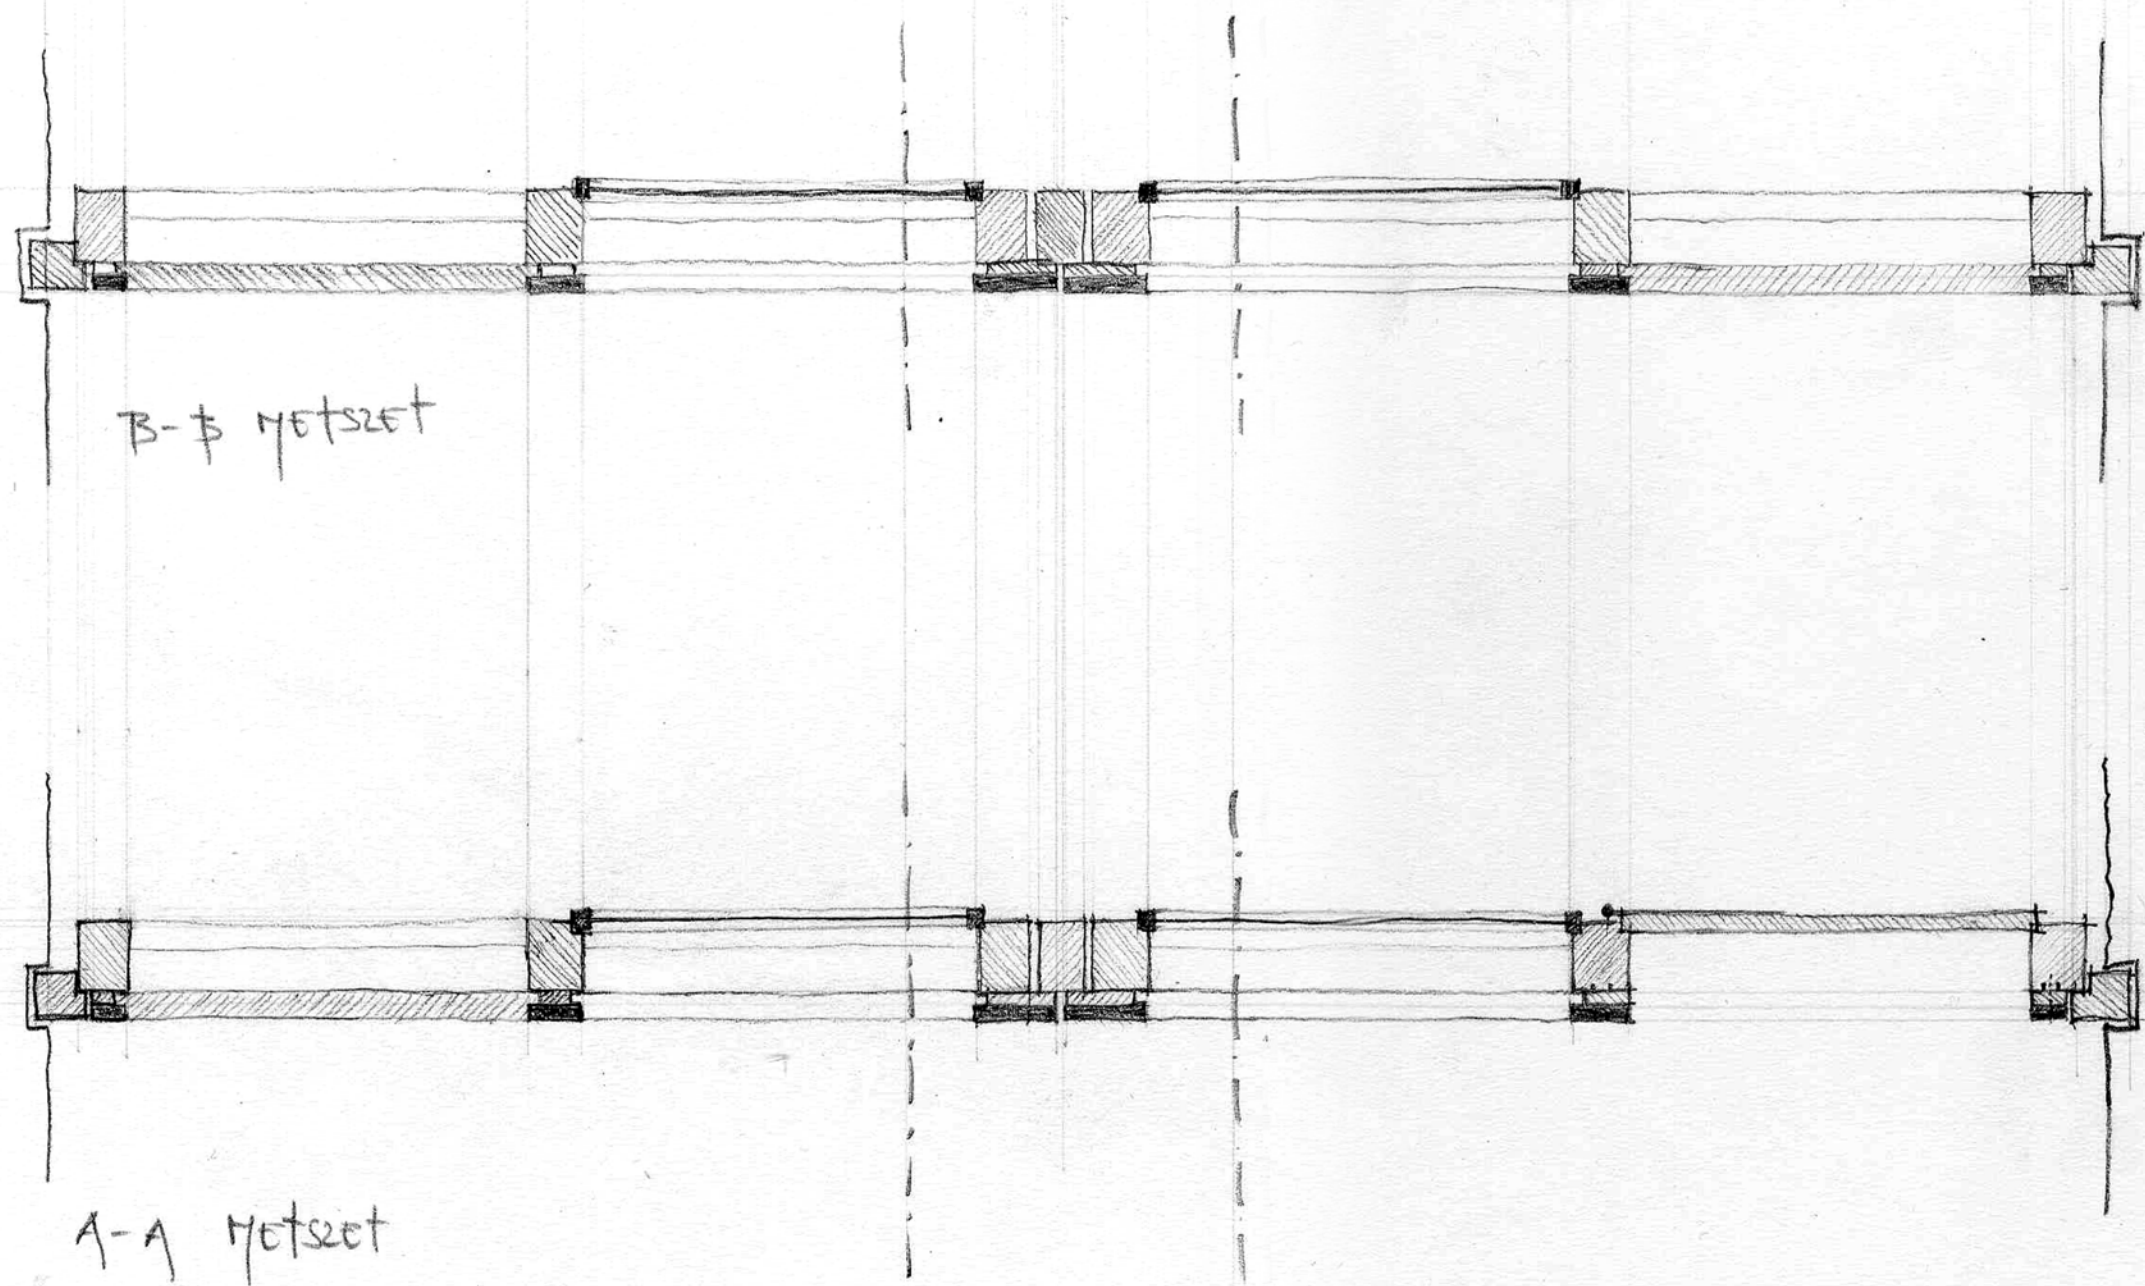


B-B metszet

A-A metszet

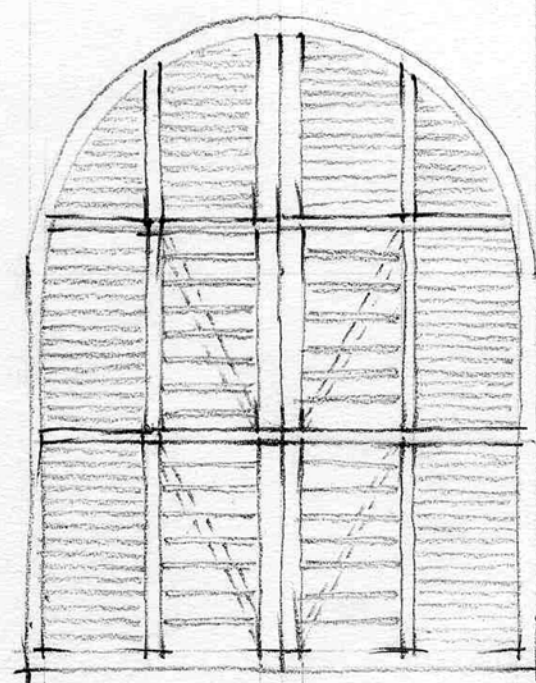

Zárt állapot

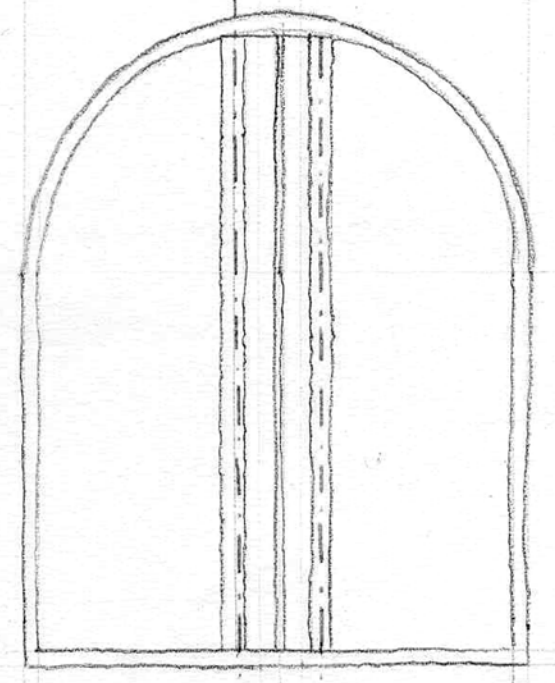

Nyitott állapot