



Szint 1. / Tervlap 1.2

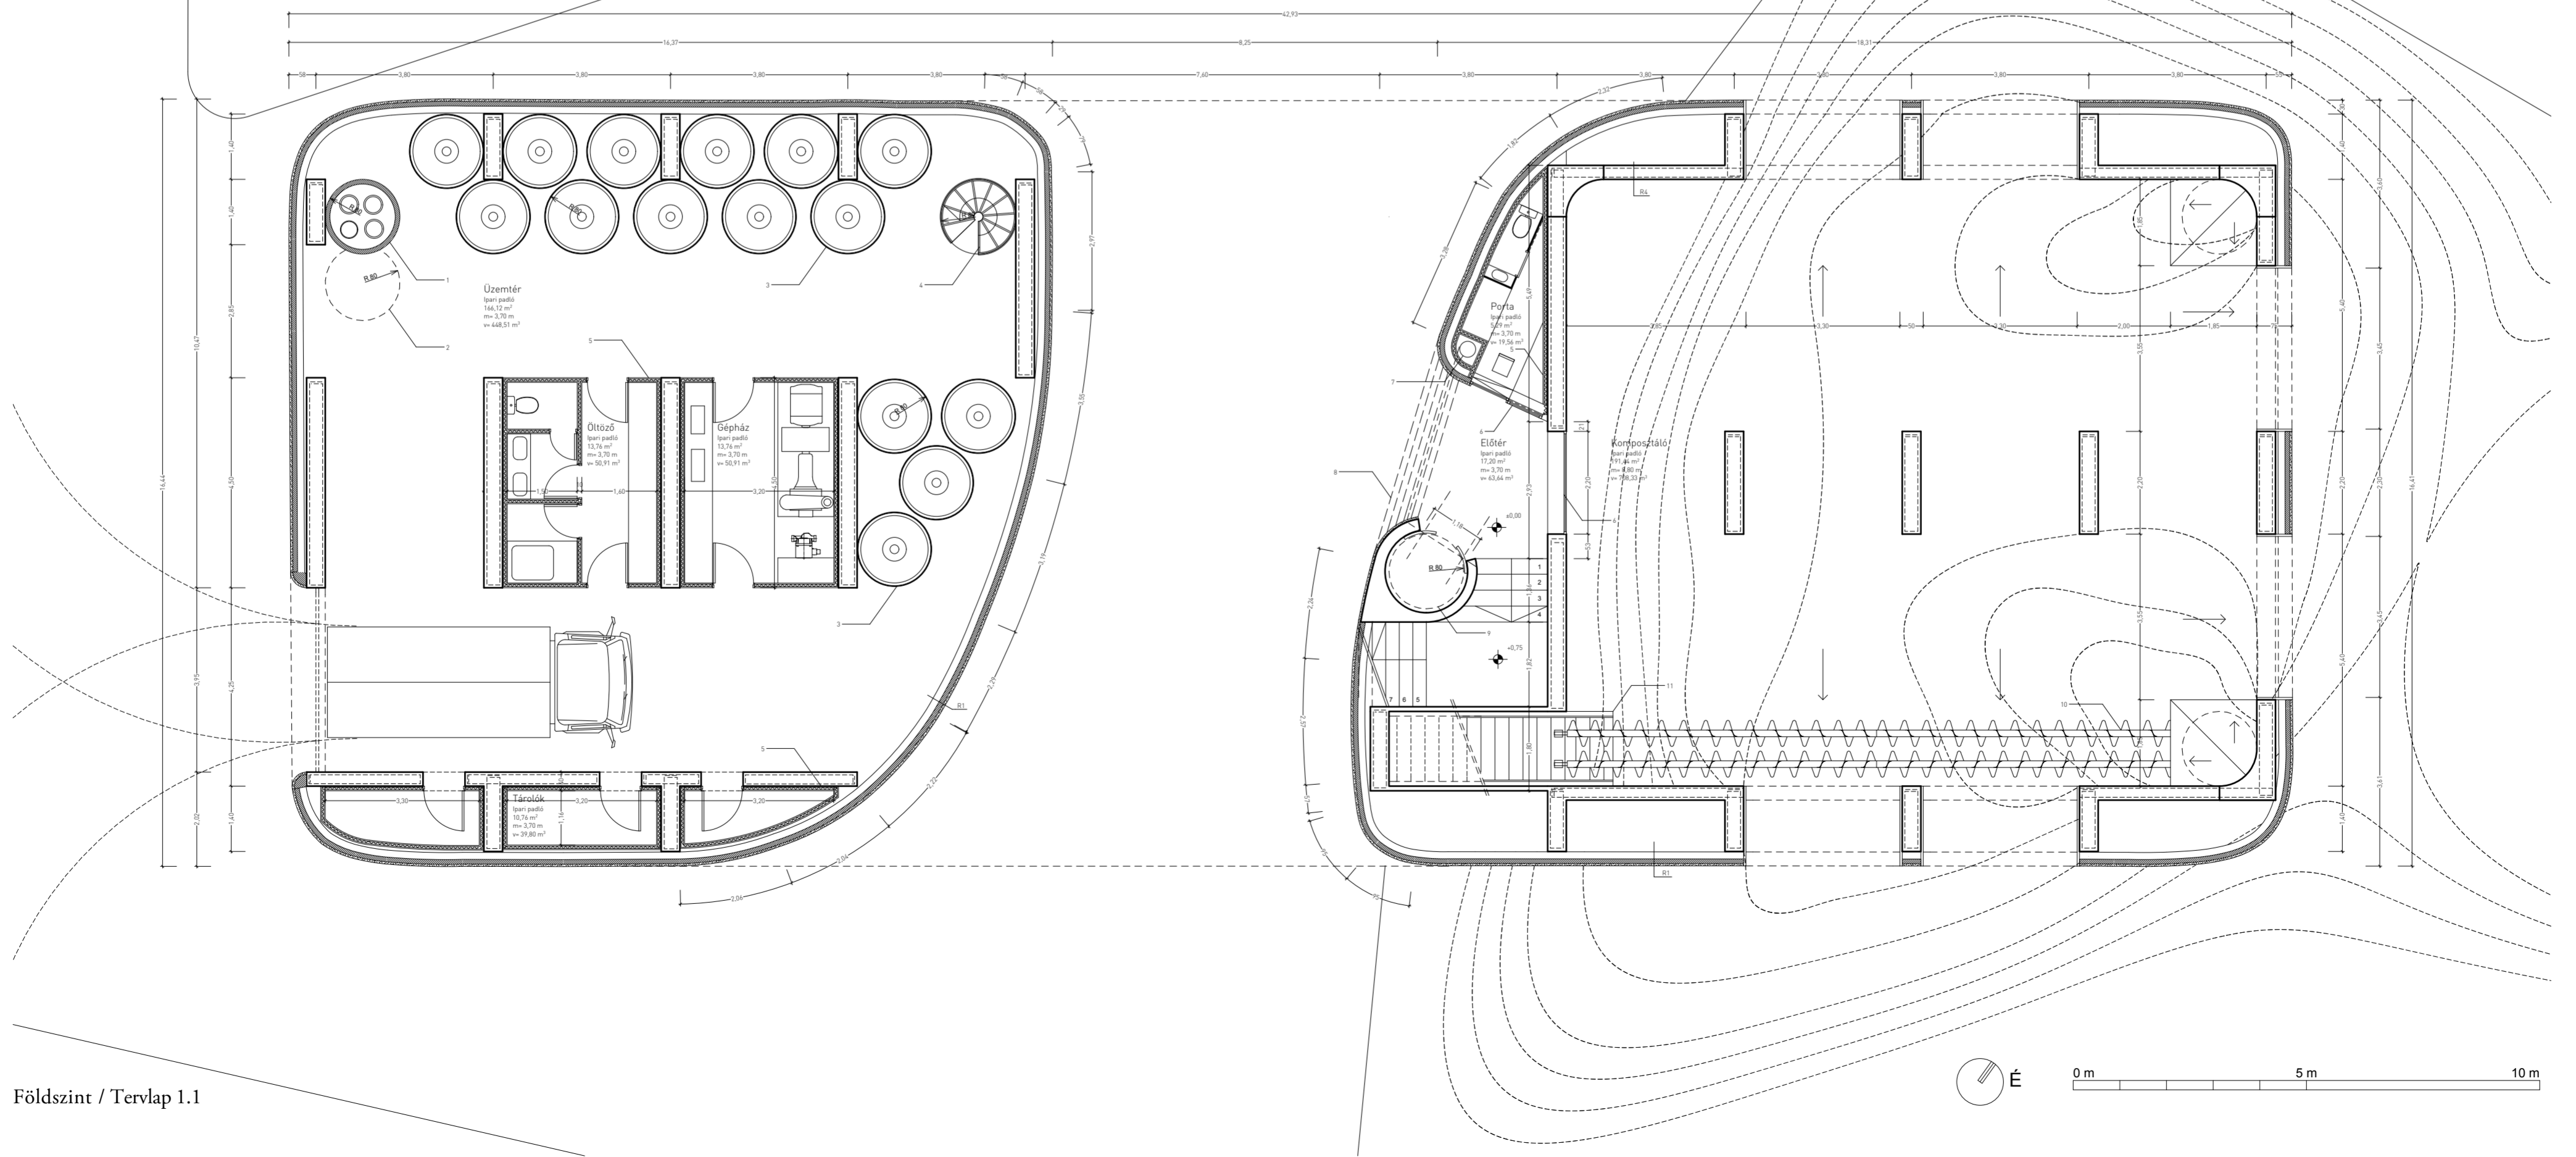

Földszint / Tervlap 1.1

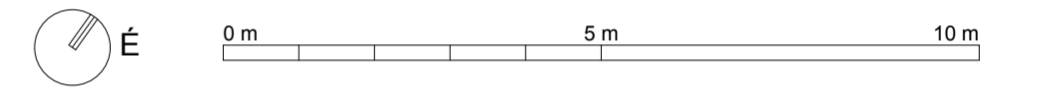