


Szint 5. / Tervlap 1.6

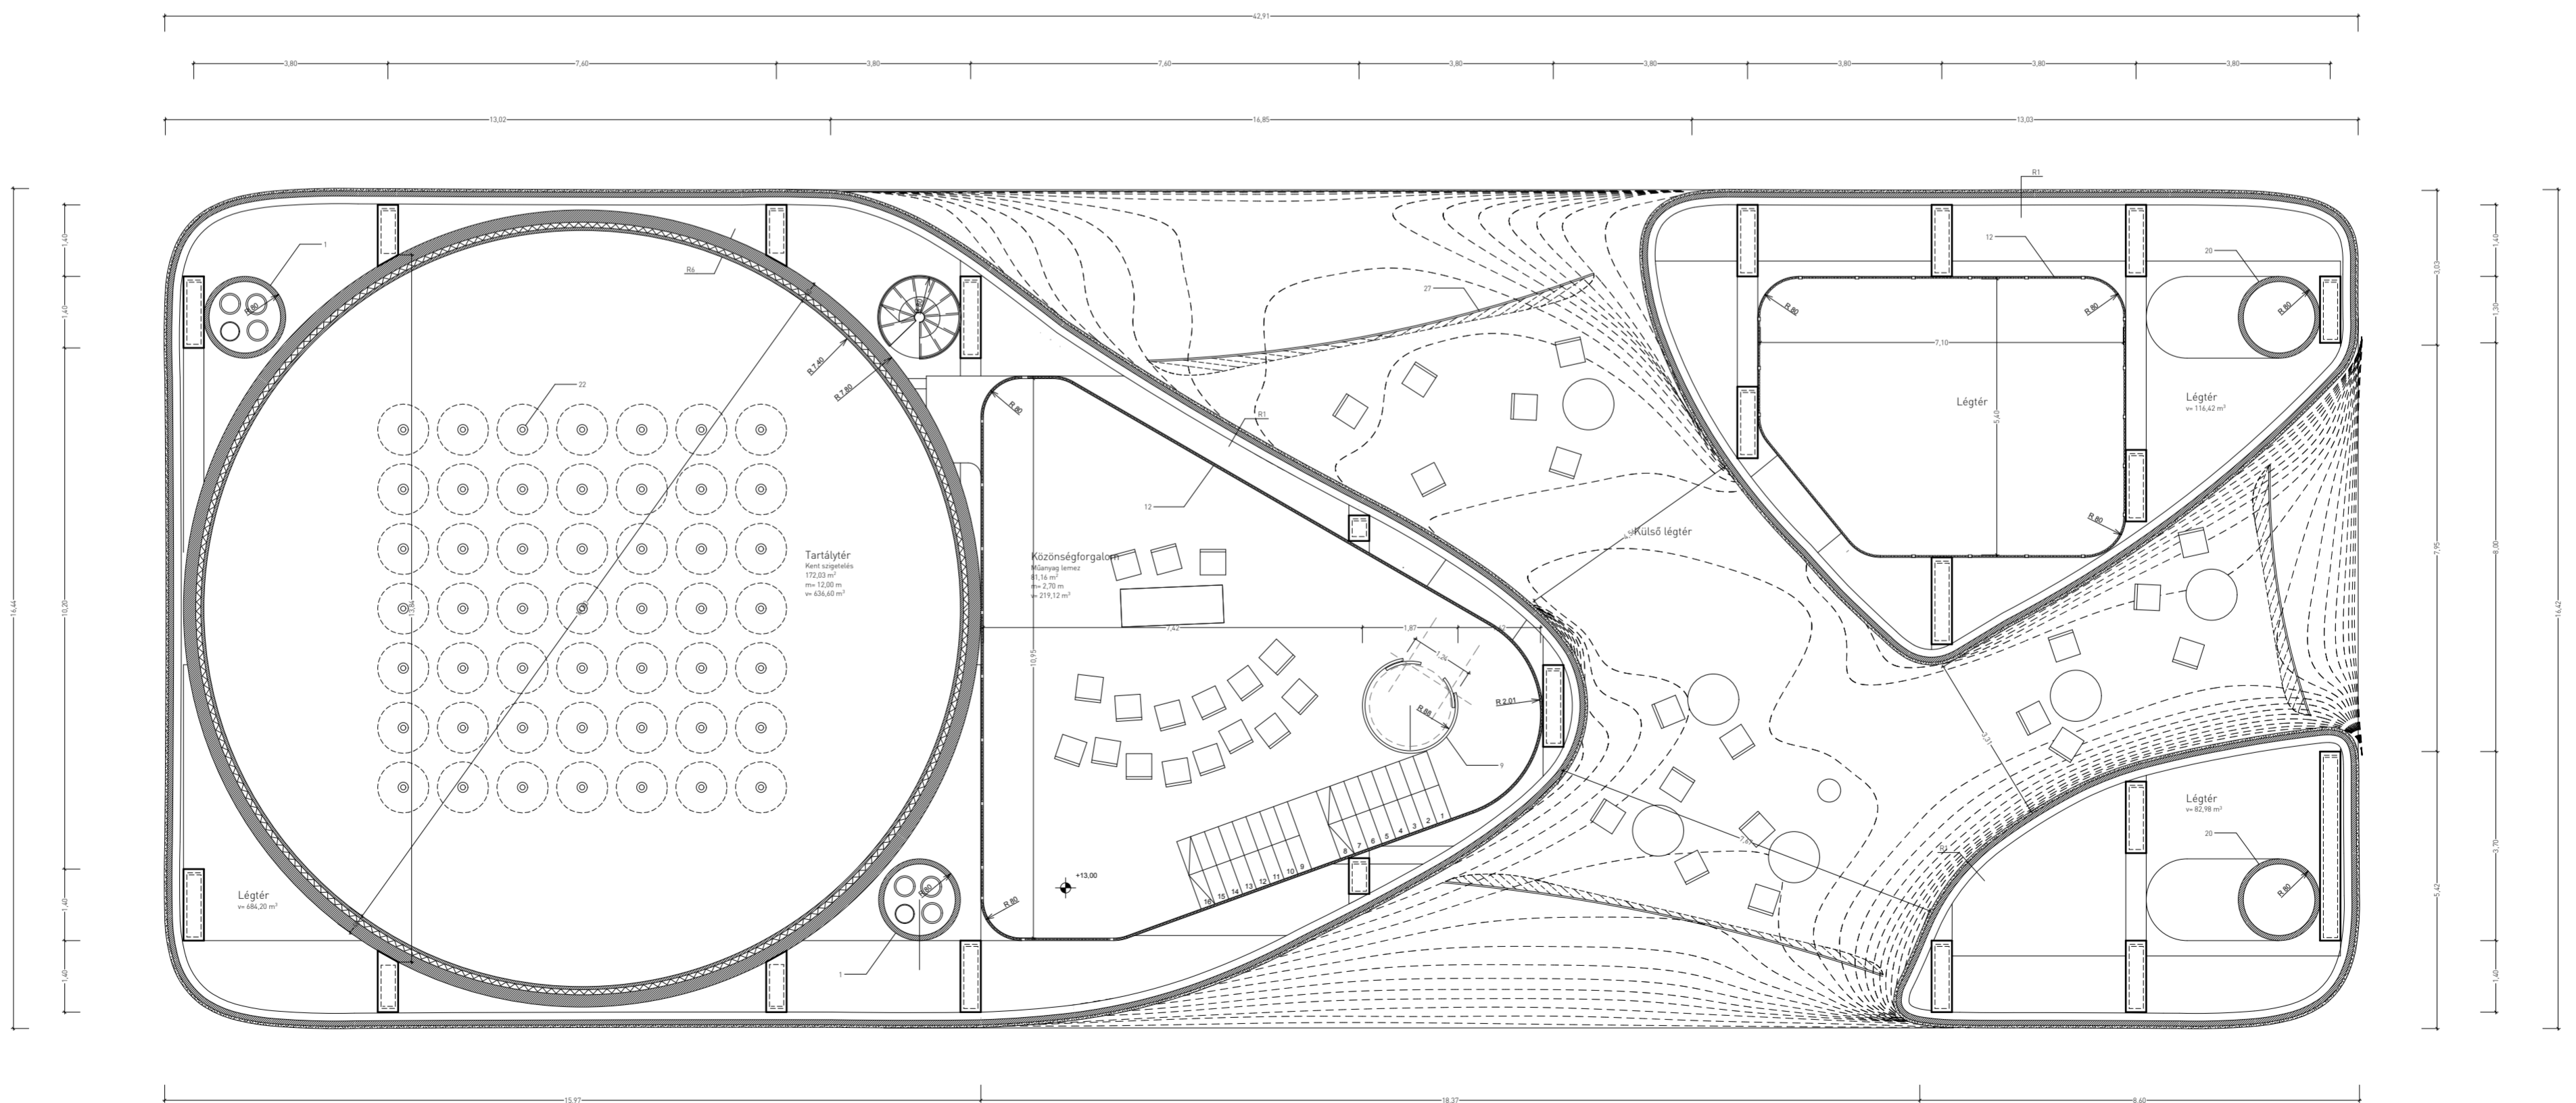

Szint 4. / Tervlap 1.5

