


D épület
(II. ütem)

C épület
(I. ütem)

A. épület
(I. ütem)

B. épület
bővítése
(II. ütem)

B. épület
(I. ütem)

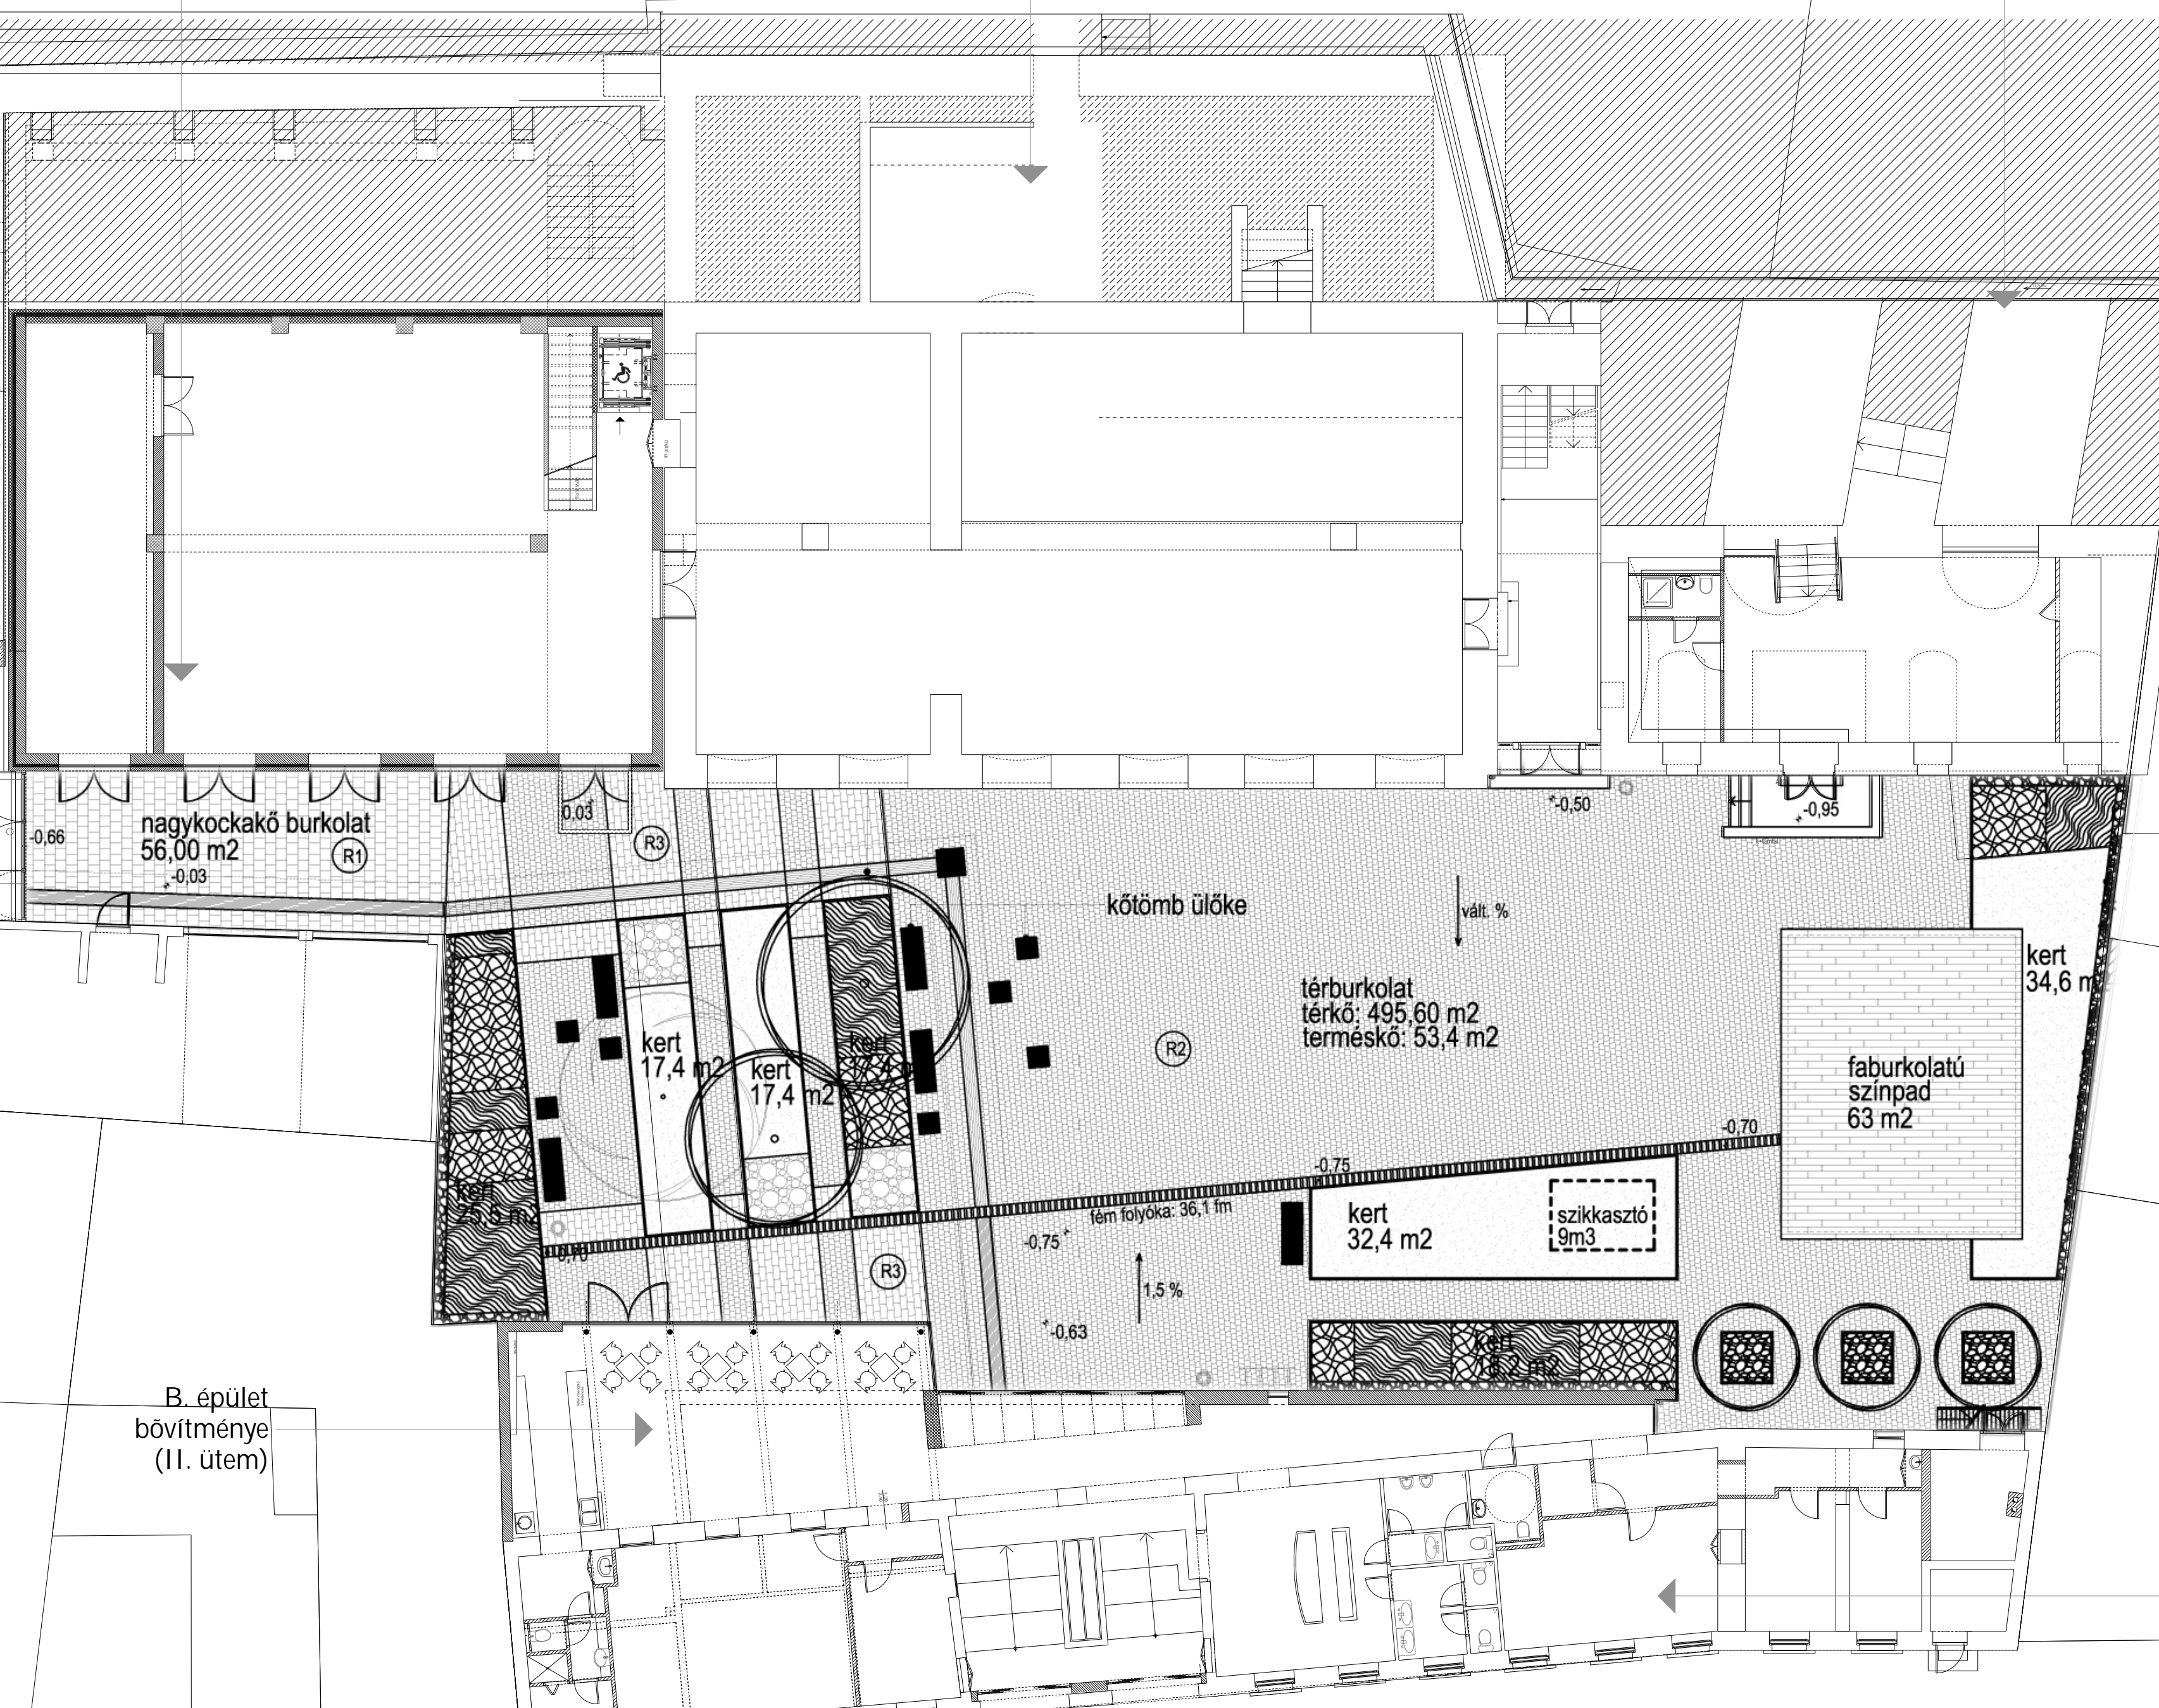

földszint átnézeti alaprajza