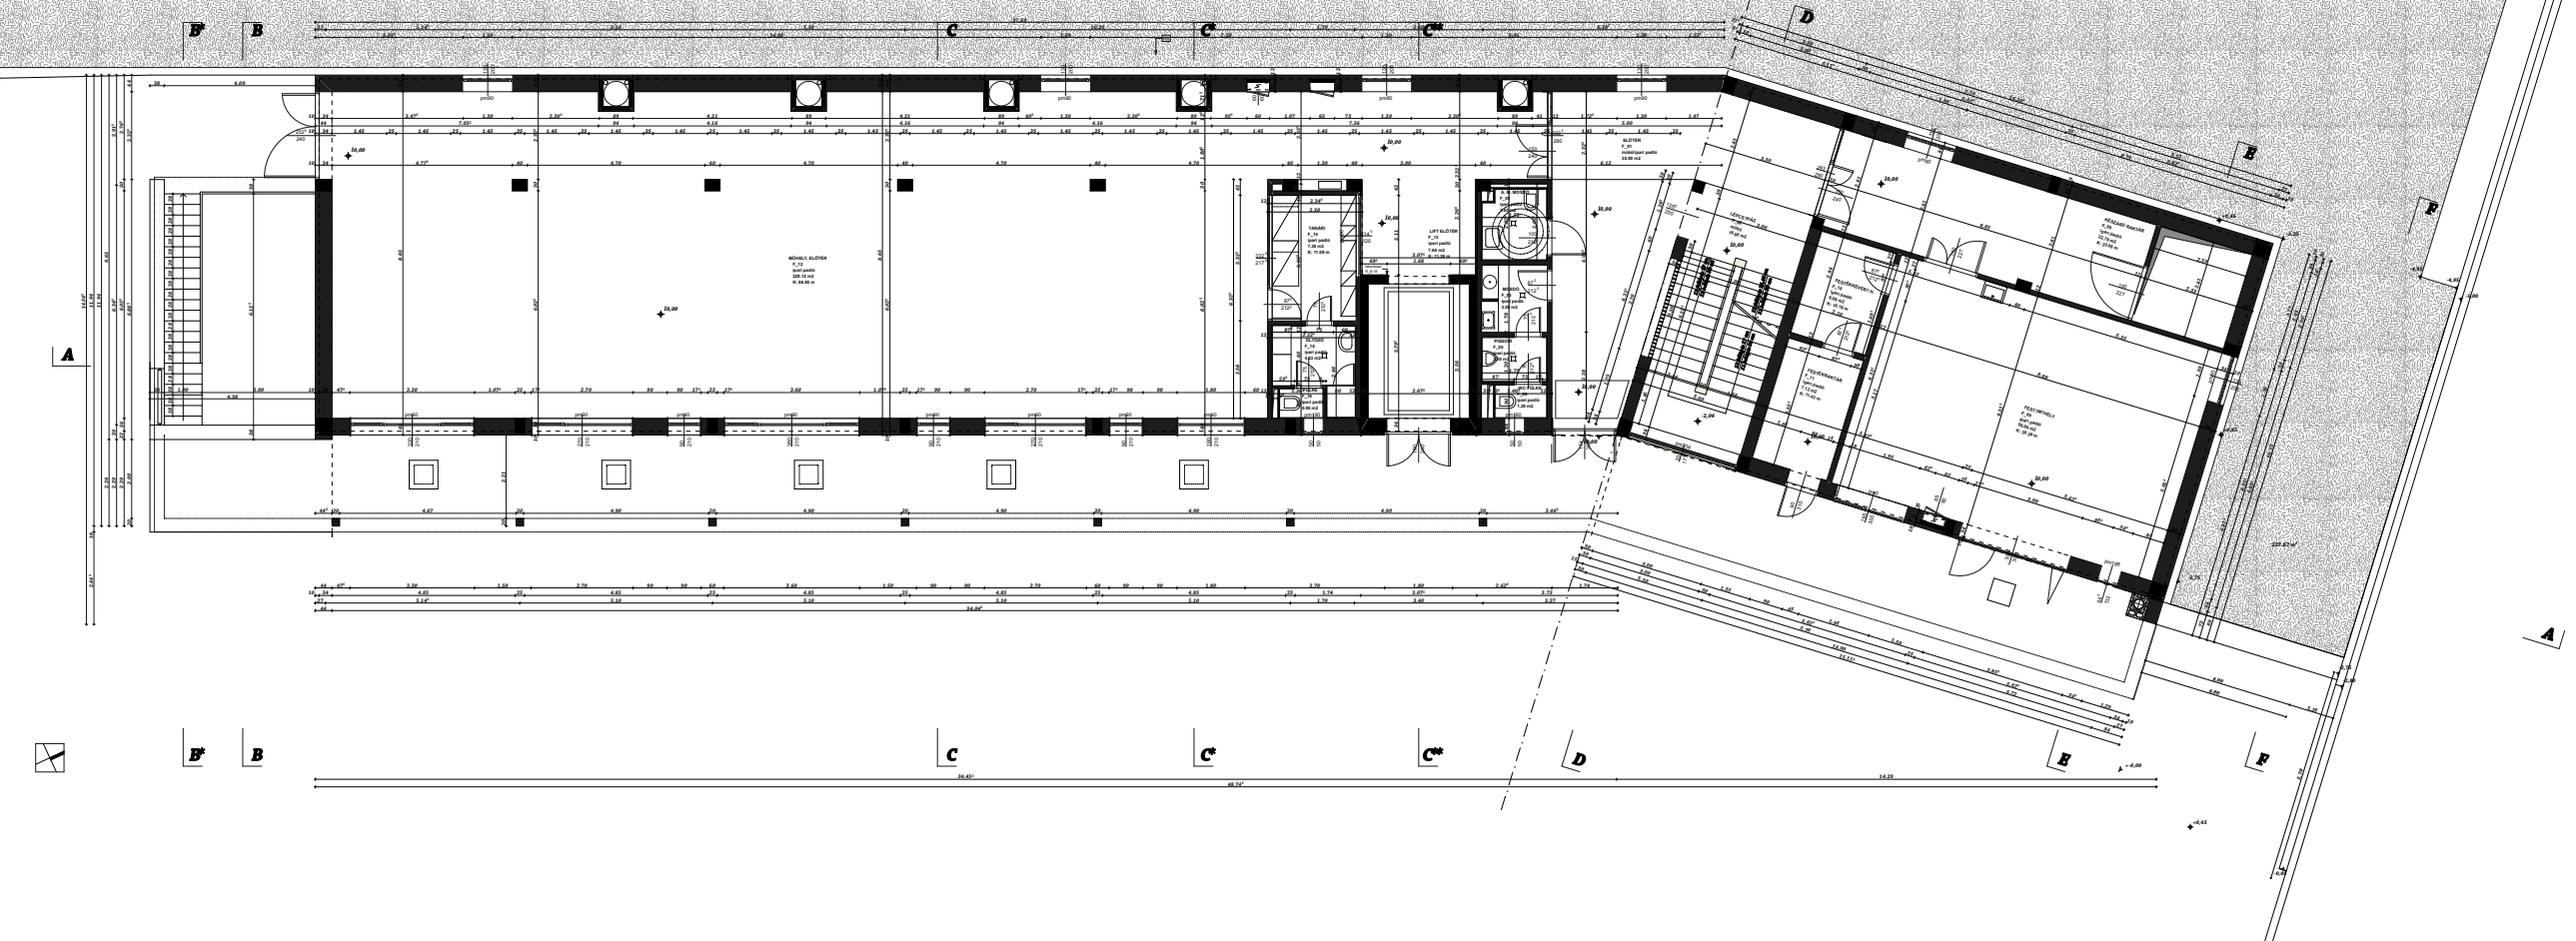
MŰHELY, ELŐTÉR
F_33
ipari padló
328.12 m2
K: 99.98 m
TANÁRI
F_34
ipari padló
7.39 m2
K: 11.09 m
LIFT ELŐTÉR
F_35
ipari padló
7.66 m2
K: 11.49 m
ELŐTÉR
F_37
ecsetelt ipari padló
24.90 m2
LÉPCSŐHÁZ
mész
19.42 m2
FÉSŐKEVERŐ
F_39
ipari padló
K: 24.15 m
FÉSŐKAMRA
F_40
ipari padló
K: 11.42 m
FÉSŐMŰHELY
F_38
ipari padló
62.61 m2
K: 20.28 m
KÉMIAI RAKTÁR
F_36
ipari padló
13.19 m2
K: 23.02 m
A
B
B*
C
C*
C**
D
E
F
34.45*
14.29
69.74*