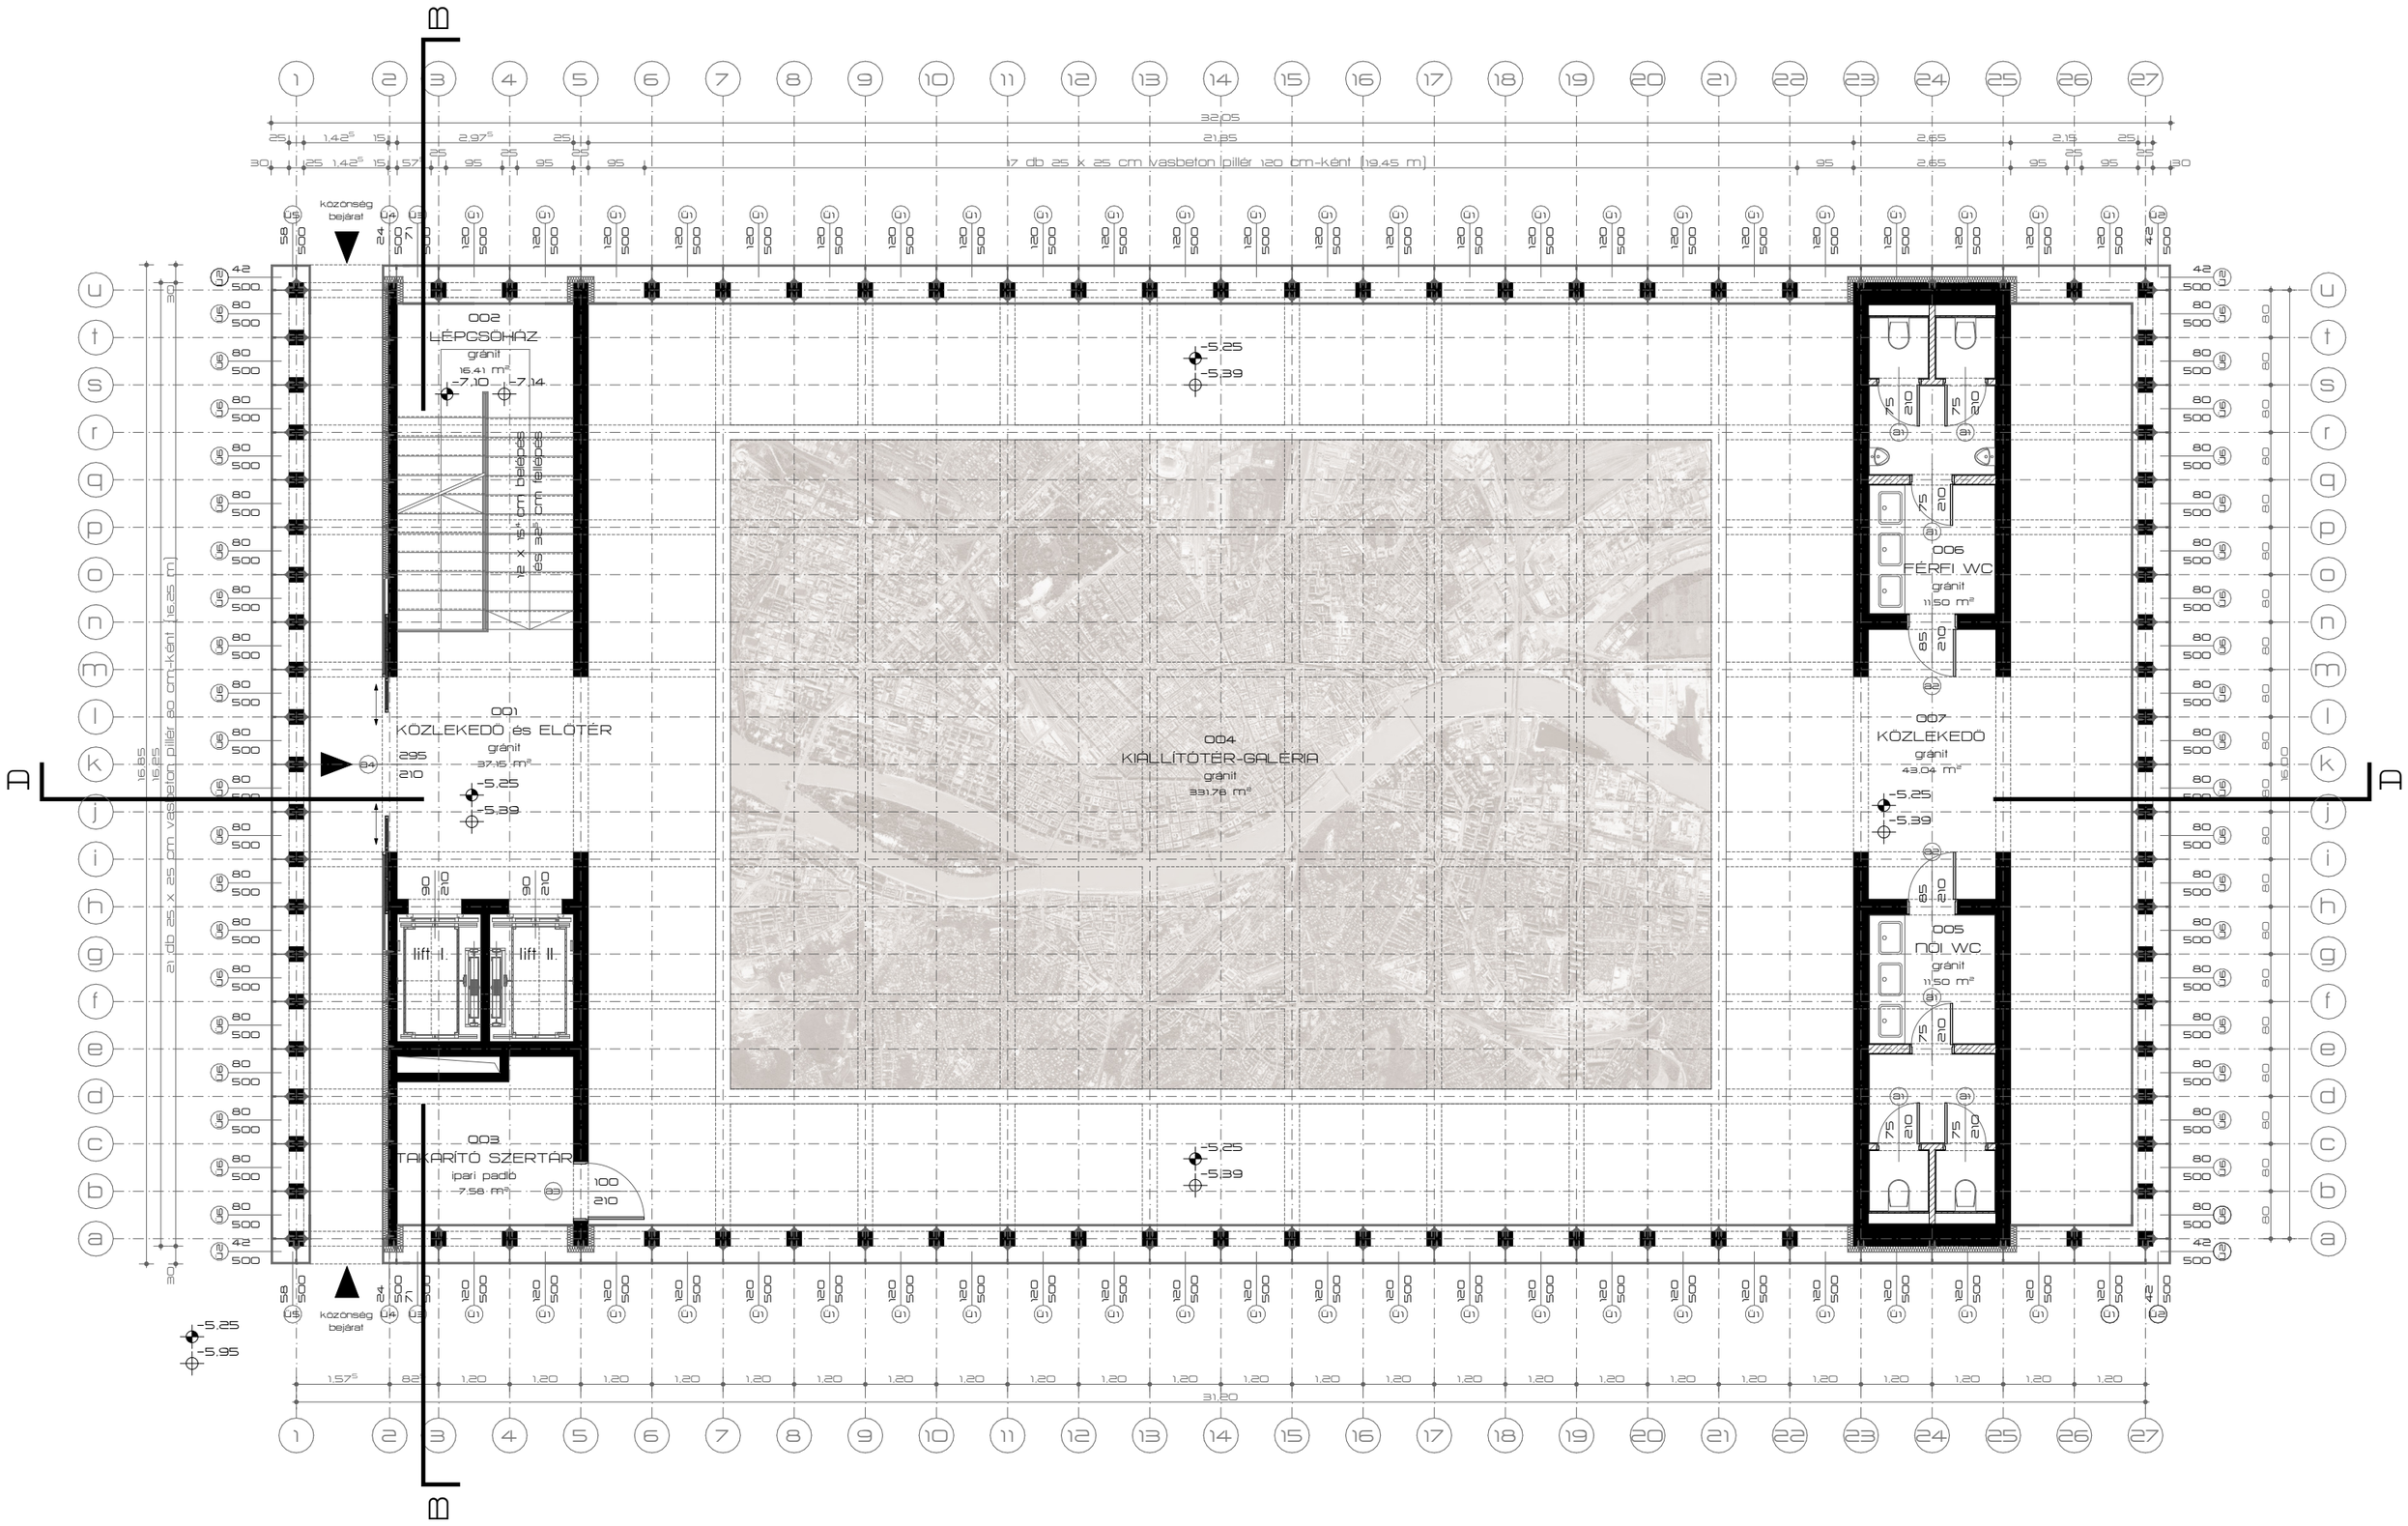
002
LÉPCSŐHÁZ
gránit
16,41 m²
001
KÖZLEKEDŐ és ELŐTÉR
gránit
37,15 m²
003
TAKARÍTÓ SZERTÁR
ipari padló
7,58 m²
004
KIÁLLÍTÓTÉR-GALÉRIA
gránit
331,78 m²
005
NŐI WC
gránit
11,50 m²
006
FÉRFI WC
gránit
11,50 m²
007
KÖZLEKEDŐ
gránit
43,04 m²
lift I.
lift II.
közönség bejárat
17 db 25 x 25 cm vasbeton pillér 120 cm-ként (19,45 m)
21 db 25 x 25 cm vasbeton pillér 80 cm-ként (16,25 m)
A
B