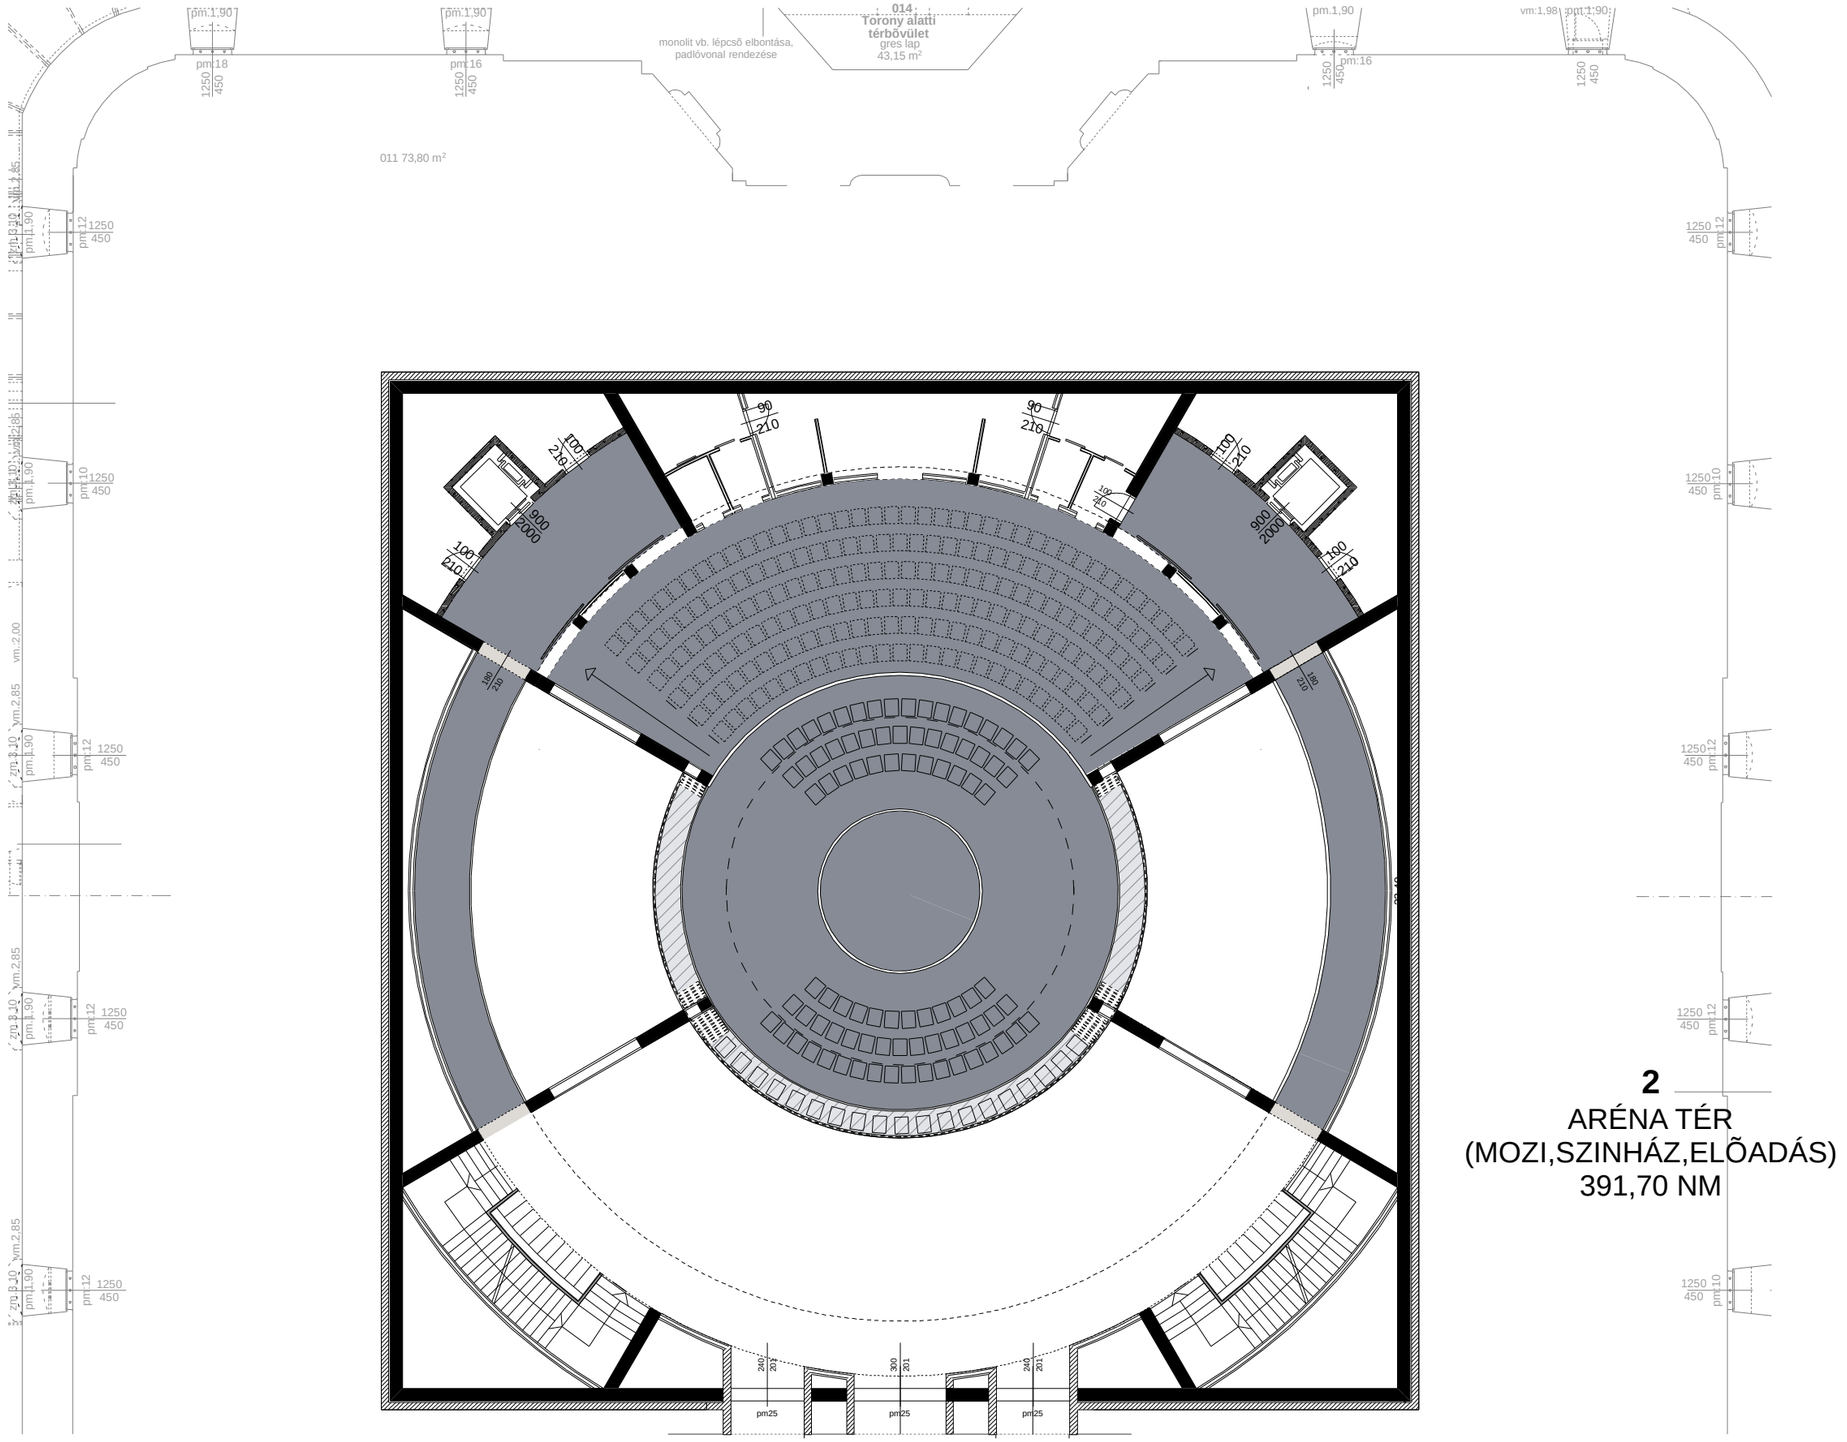

2

ARÉNA TÉR
(MOZI,SZINHÁZ,ELÕADÁS)
391,70 NM