


Keresztmetszet 3. / Tervlap 3.3

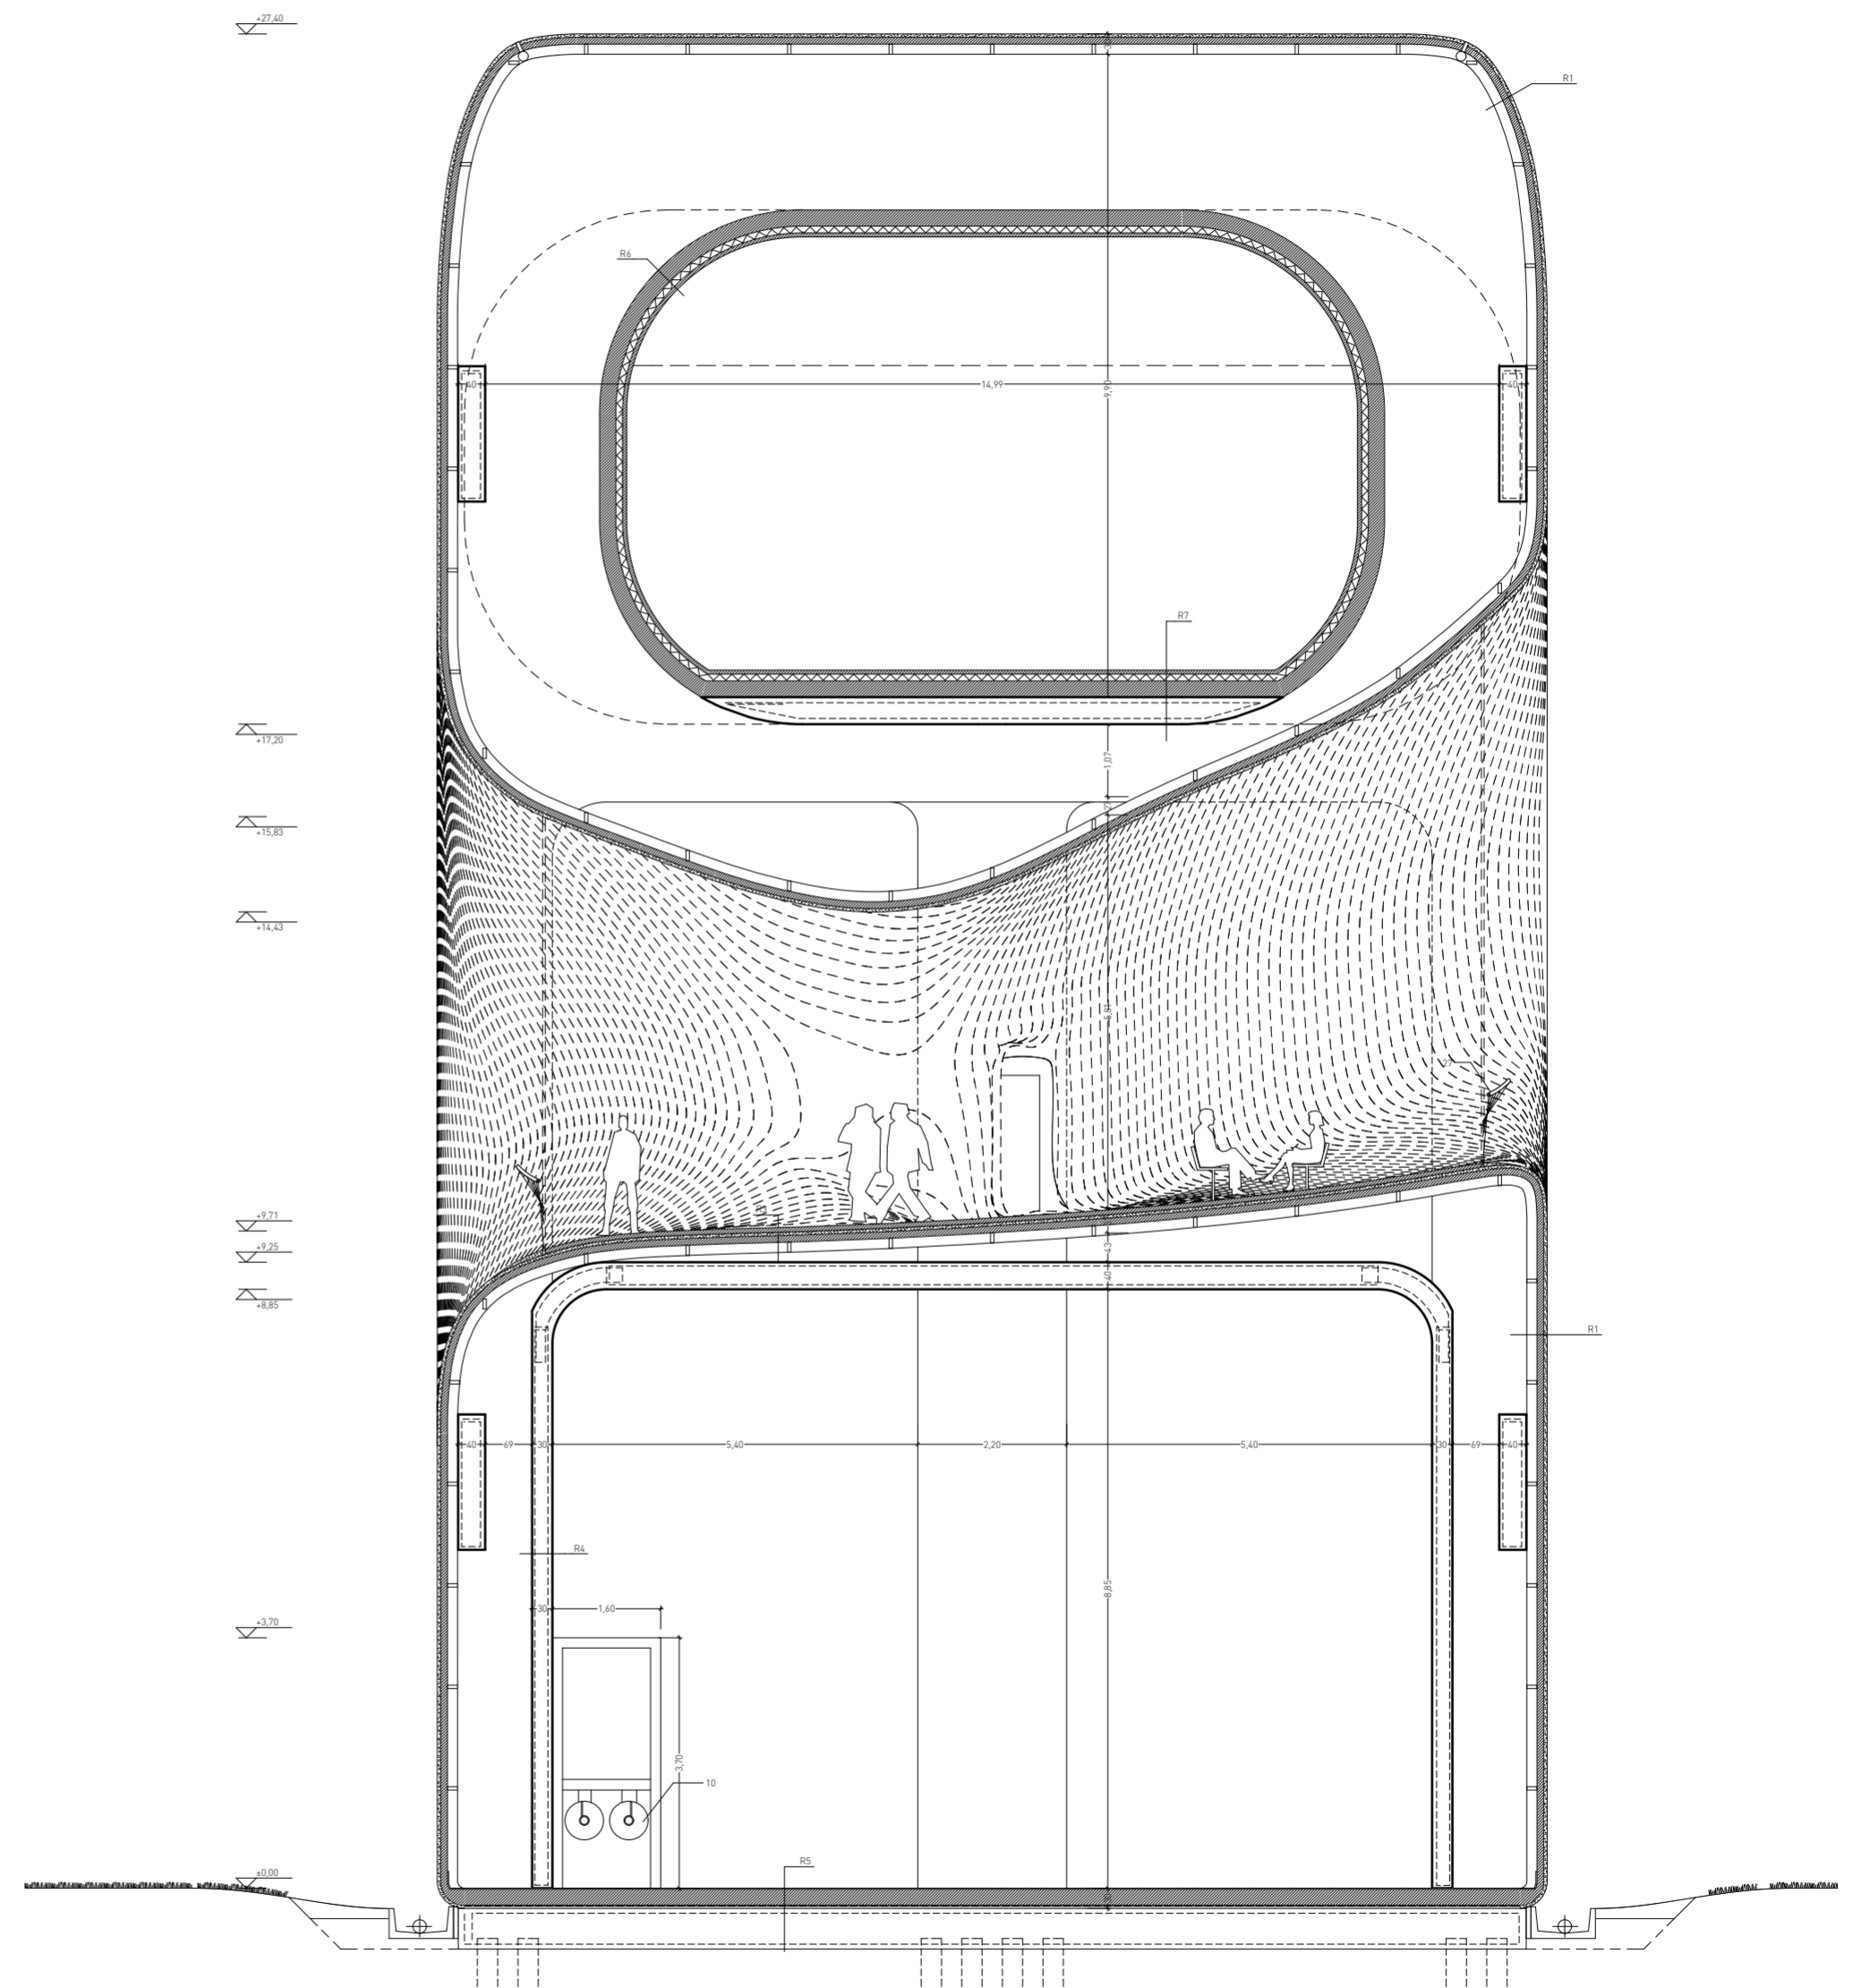

Keresztmetszet 4. / Tervlap 3.4

