


Keresztmetszet 5. / Tervlap 3.5

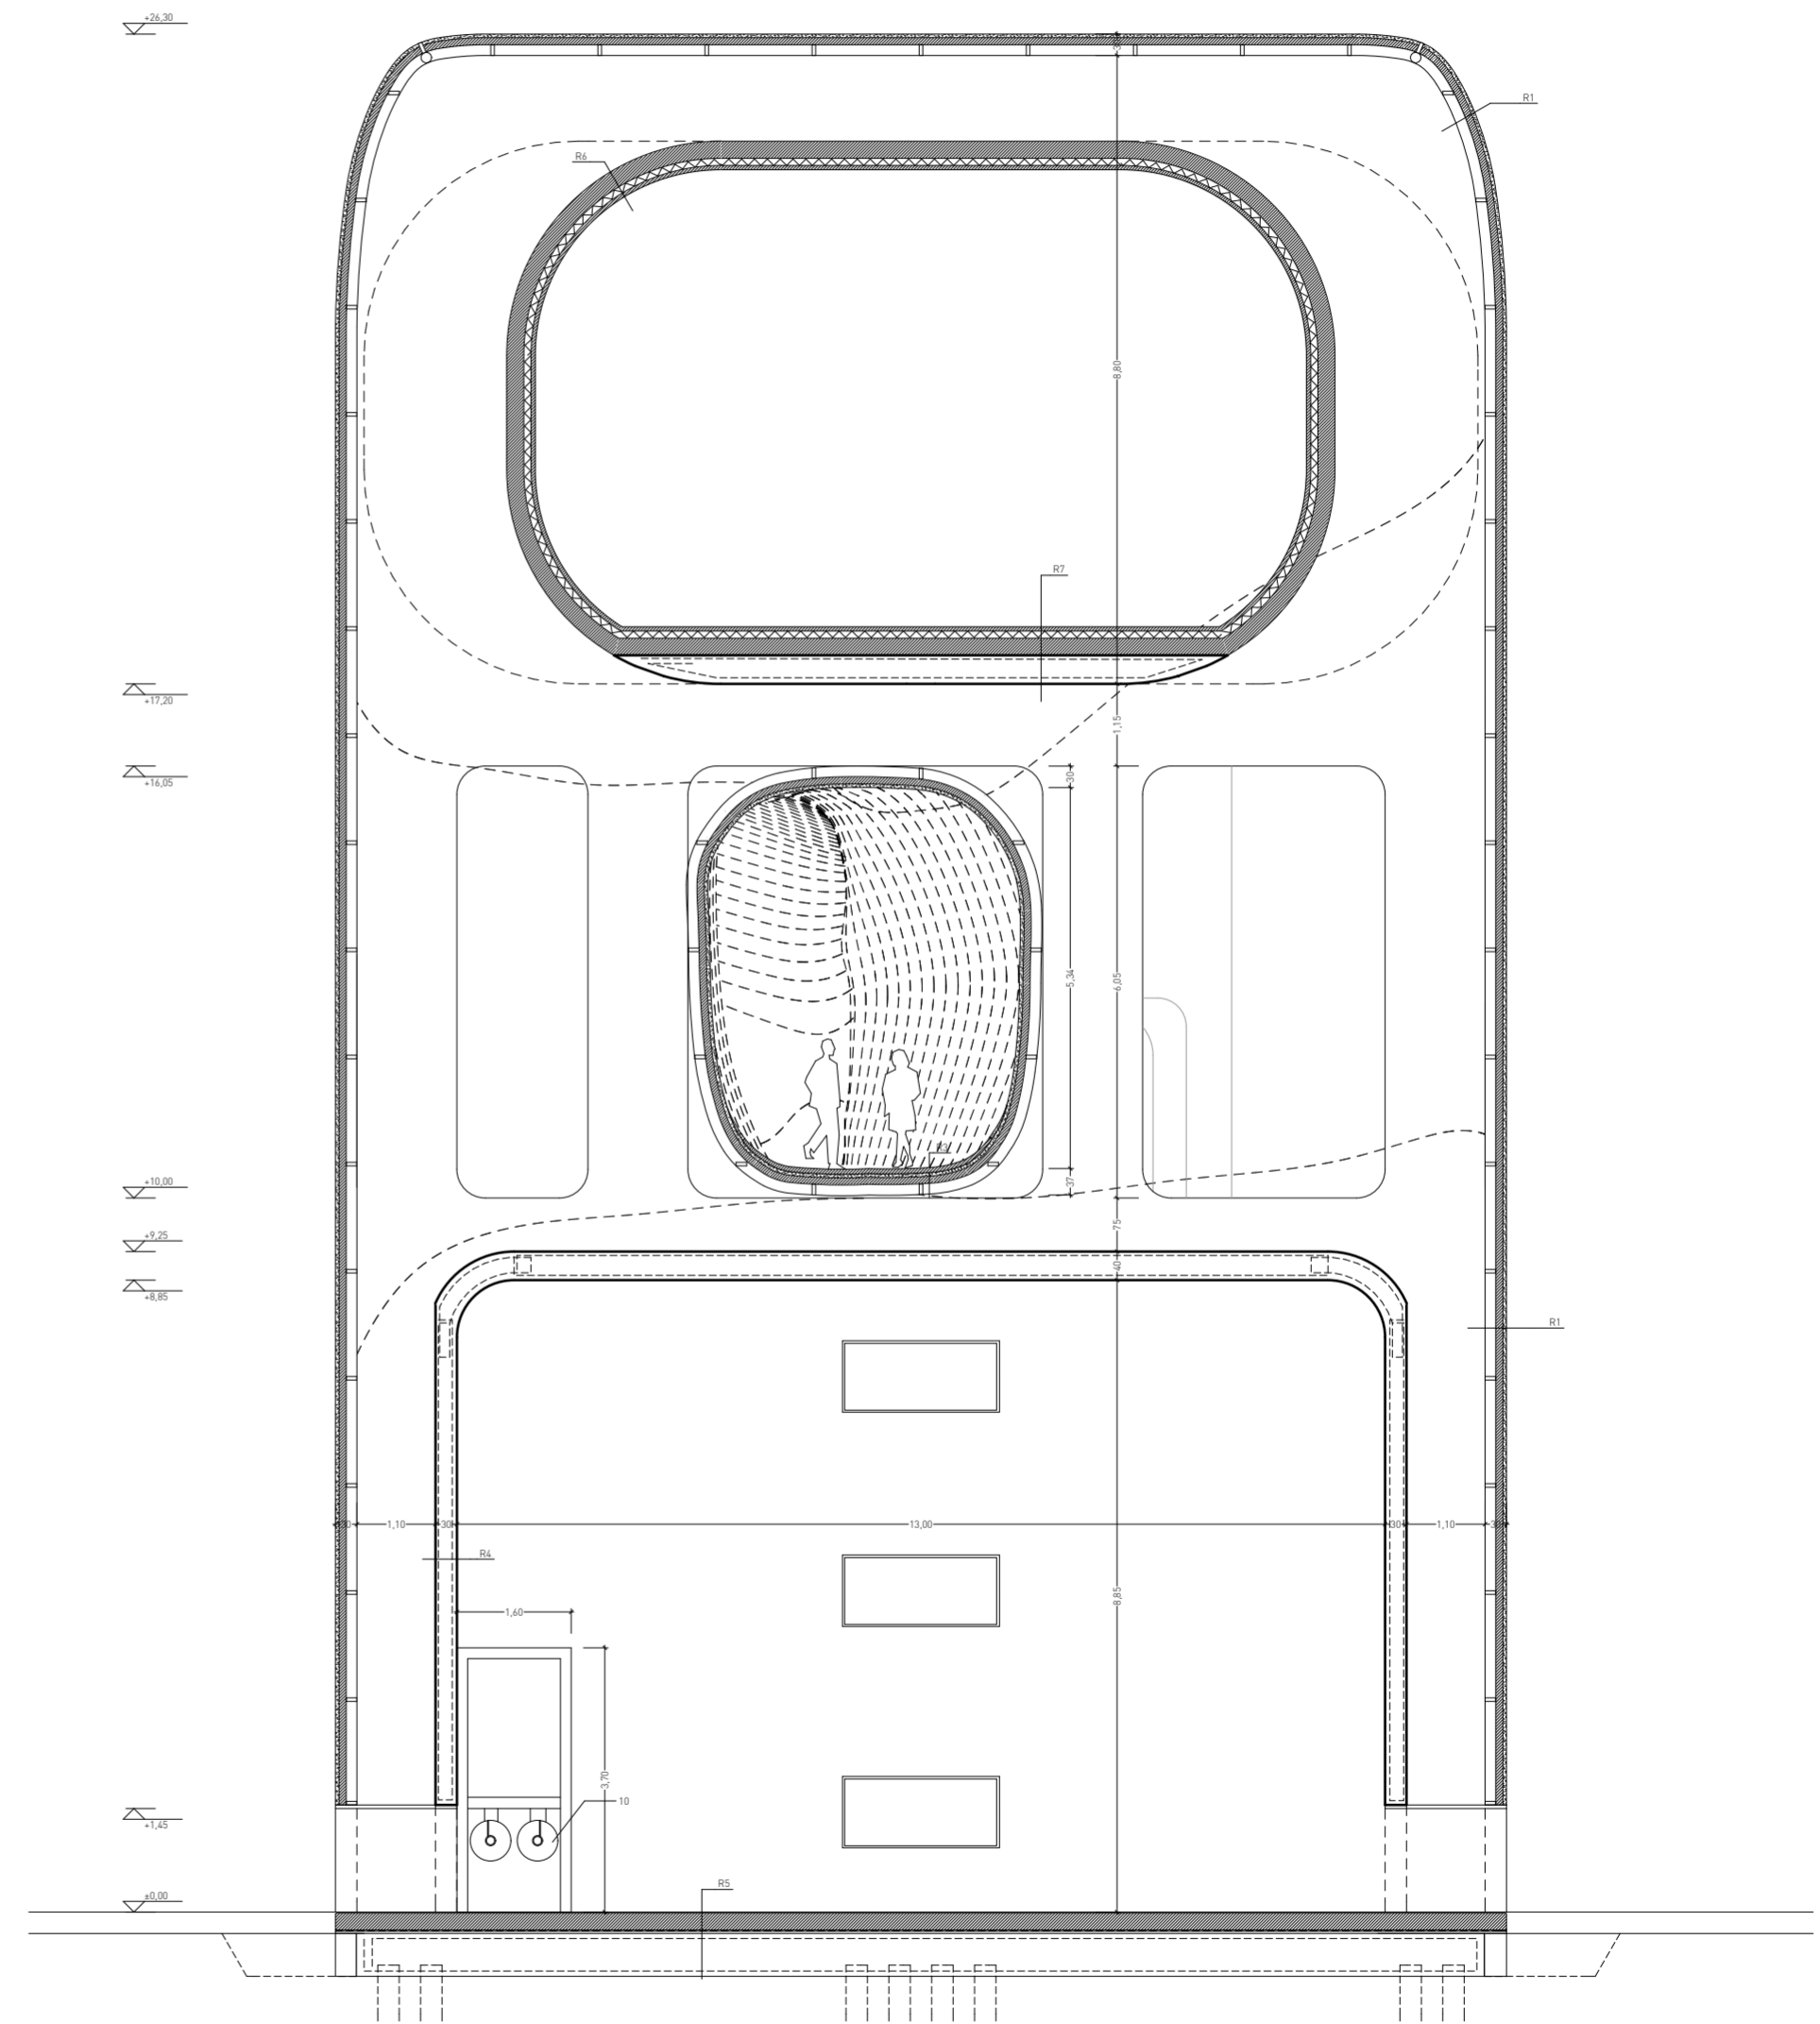

Keresztmetszet 6. / Tervlap 3.6

