


-2 szint m 1:100

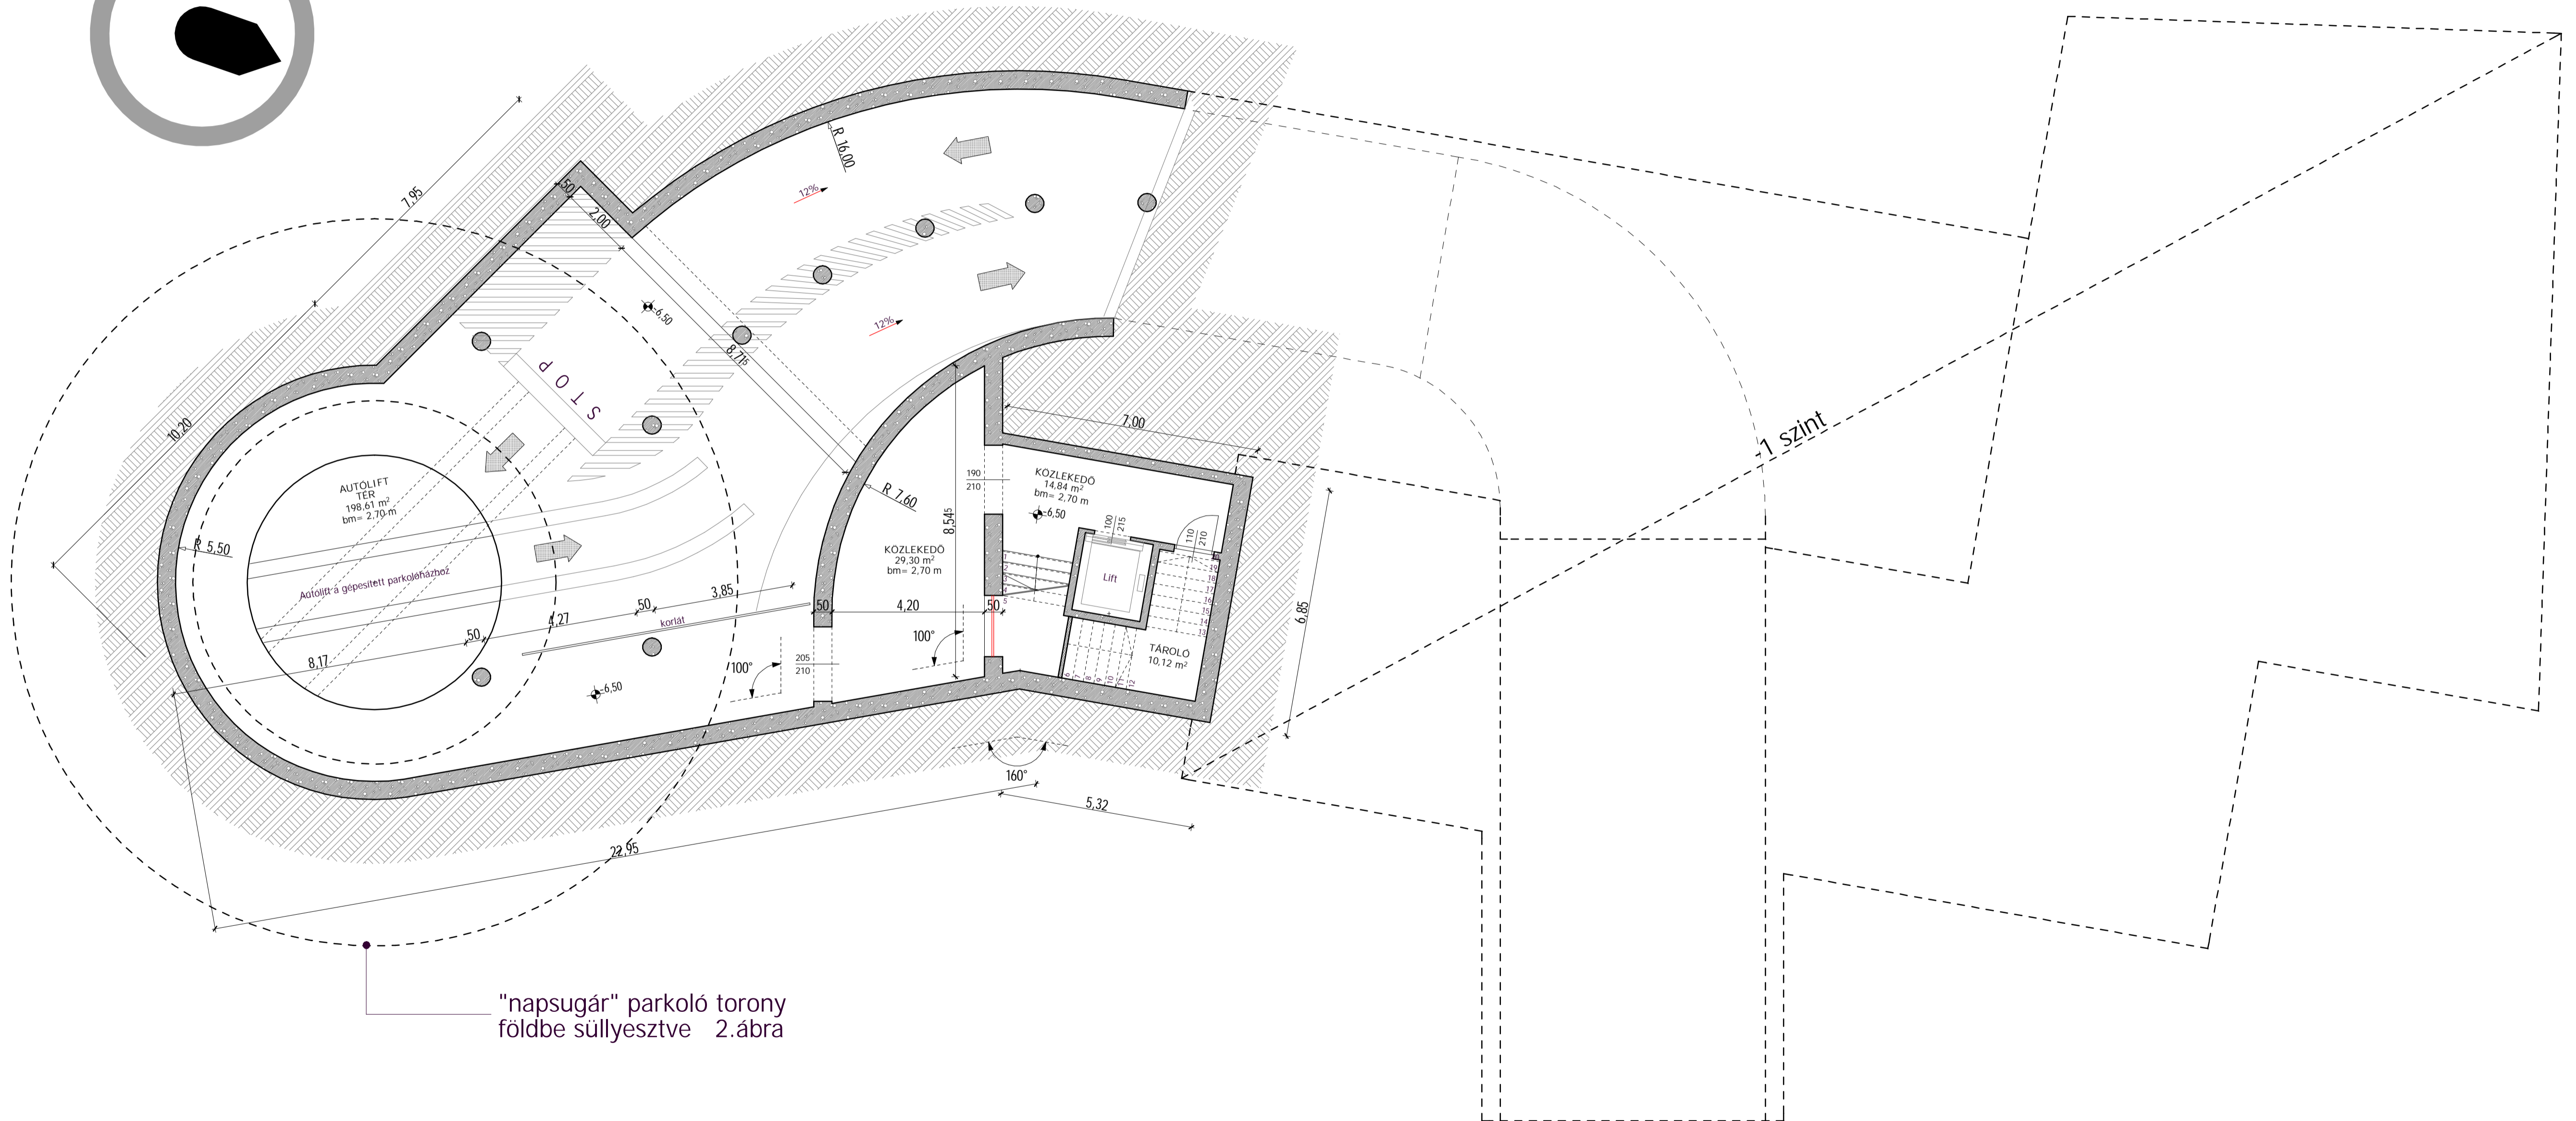

"napsugár" parkoló torony
földbe süllyesztve 2.ábra