


A1 metszet

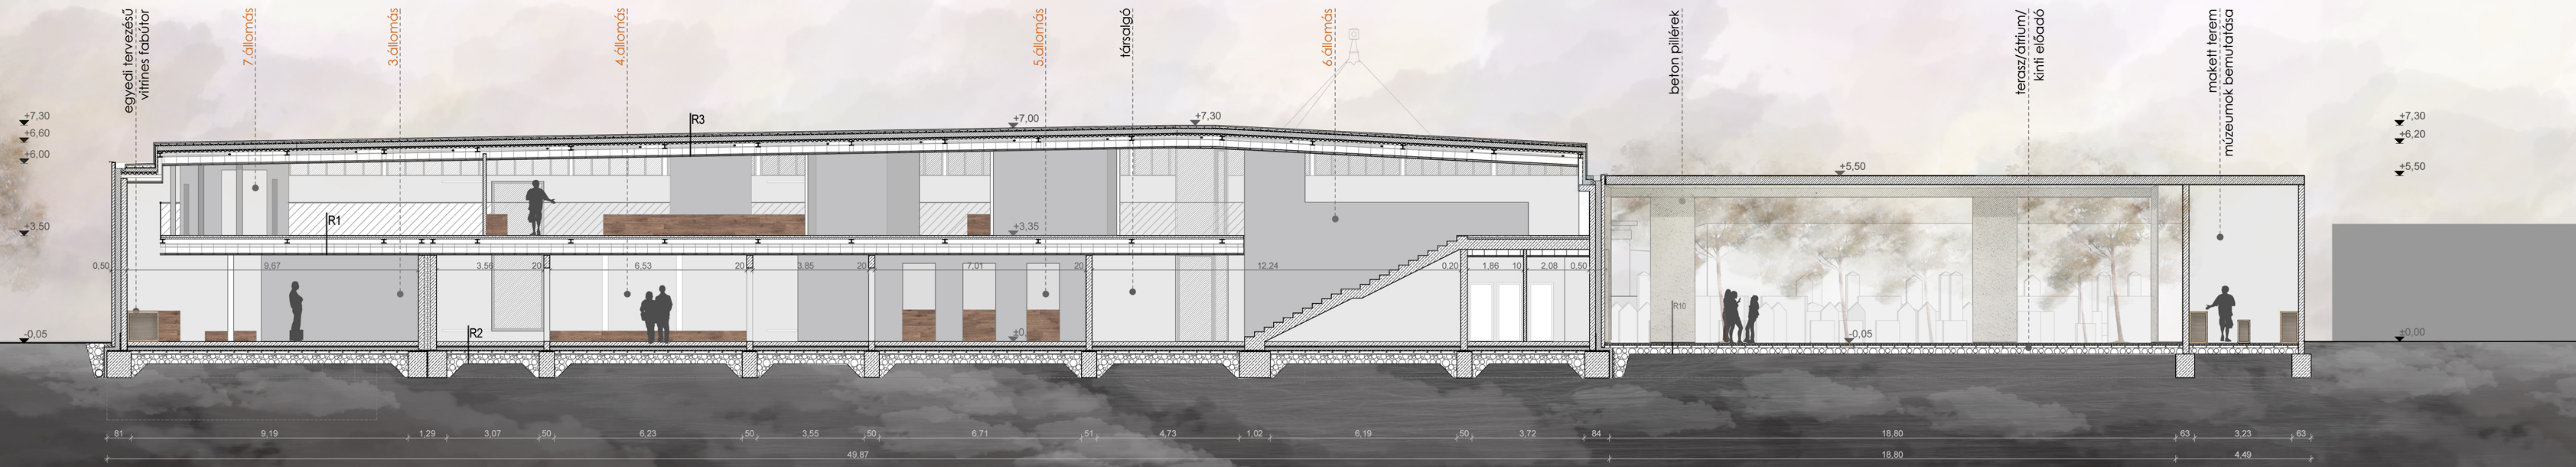

A2 metszet-nyugati homlokzat

